


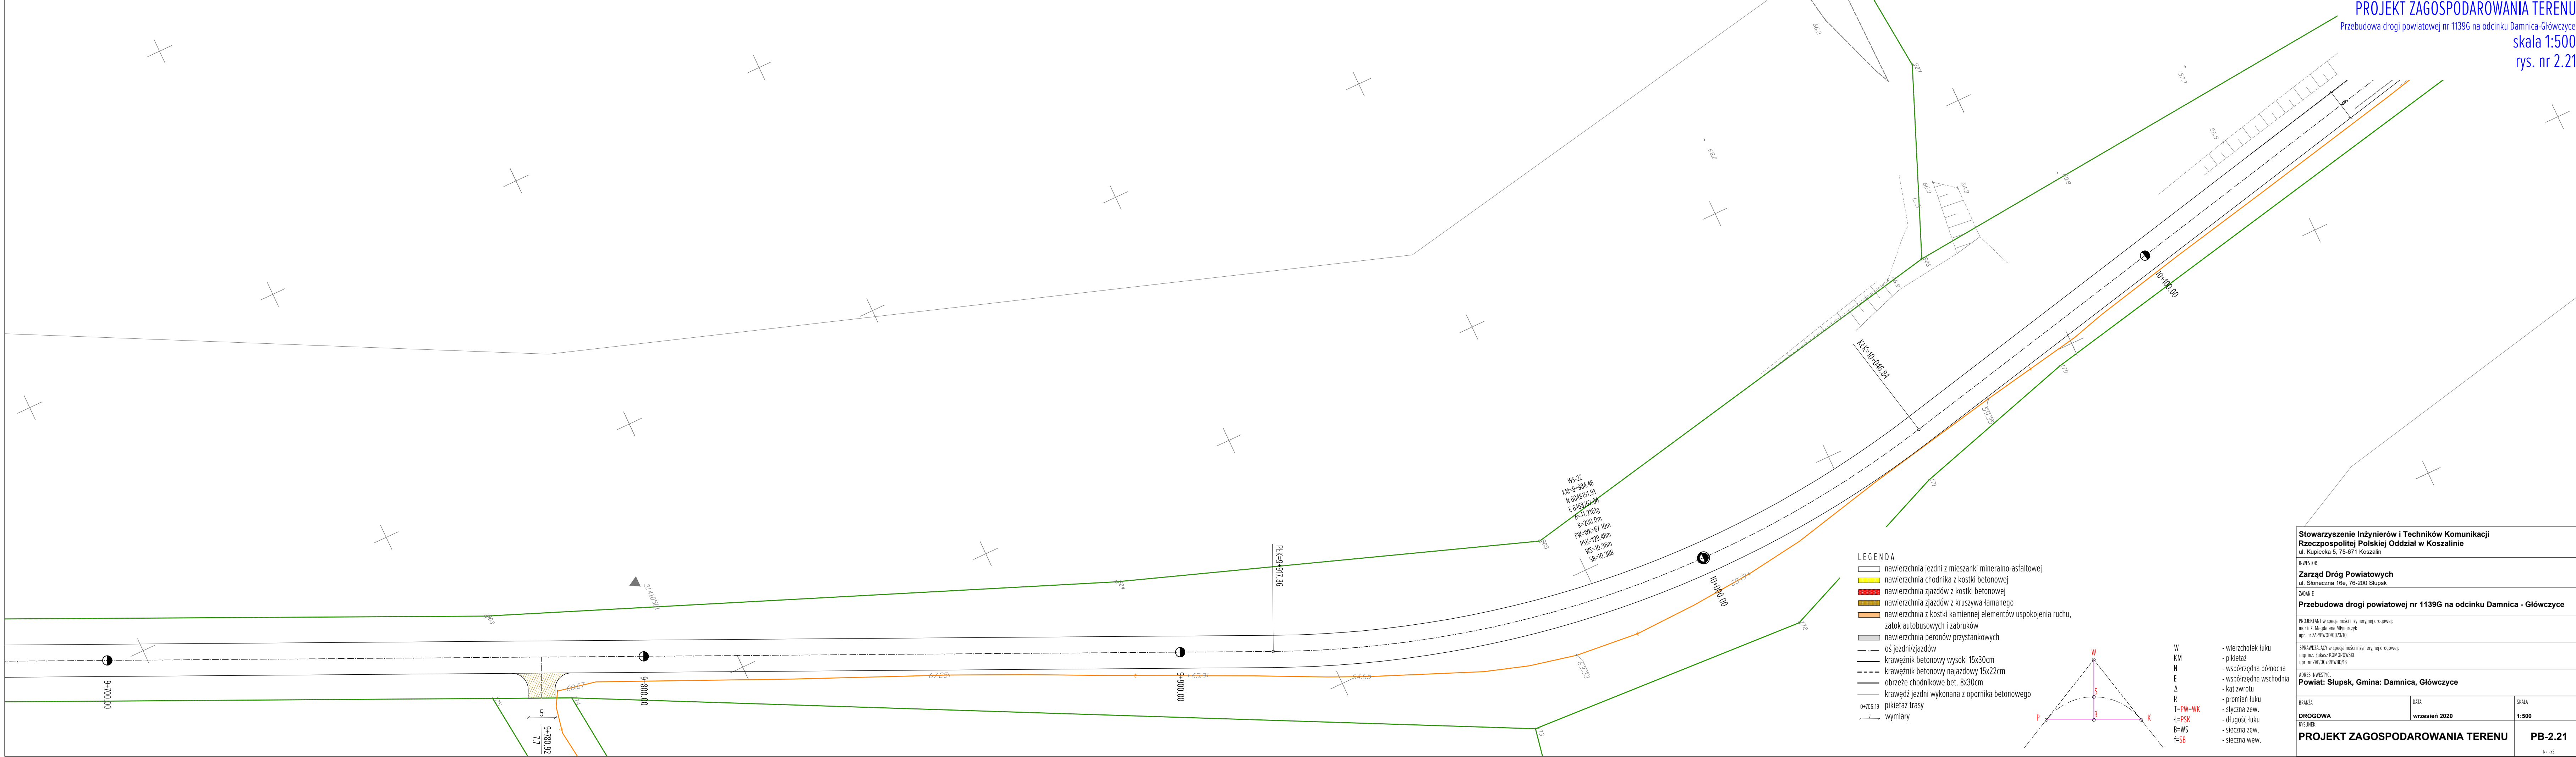

Stowarzyszenie Inżynierów i Techników Komunikacji Rzeczypospolitej Polskiej Oddział w Koszalinie ul. Kłapińska 5, 75-671 Koszalin		
INWESTOR: Zarząd Dróg Powiatowych ul. Słoneczna 16e, 76-200 Słupsk		
ZADANIE: Przebudowa drogi powiatowej nr 1139G na odcinku Damnica - Główczyce		
PROJEKTANT w specjalności inżynierii drogowej: mgr inż. Magdalena Młynarczyk wpz. nr ZAP/PWOD/007370		
SPRAWDZAJĄCY w specjalności inżynierii drogowej: mgr inż. Łukasz KOSMOROWSKI wpz. nr ZAP/PWOD/007370		
ADRES INWESTYCJI: Powiat: Słupsk, Gmina: Damnica, Główczyce		
BRANŻA: DROGOWA	DATUM: wrzesień 2020	SKALA: 1:500
RYSUNEK: PROJEKT ZAGOSPODAROWANIA TERENU		PB-2.21 NR RYS.