


Investor:	Zarząd Drog Powiatowych w Słupsku, ul. Słoneczna 16, 76 - 200 Słupsk
Nazwa opracowania:	Przebudowa odcinka drogi powiatowej nr 1188 G Darzyńsko-Lupawa - I etap
Projektował:	inż. Stanisław Koziej upr. nr 173 W.Z.D.P. Poznań
Opracował:	mgr inż. Mirosław Myszak
Data opracowania:	Sierpień, 2010r.
Tytuł rysunku: Projekt zagospodarowania terenu	
Skala: Nr. rys: 1b 1:500	

- LEGENDA:**
- drzewa do wycinki
 - jezdnie - beton asfaltowy
 - krawężnik wystający - 12 cm
 - krawężnik wtopiony - 3 cm
 - krawędź jezdni bez krawężnika
 - obrzeże chodnikowe wtopione
 - jezdnie - beton asfaltowy
 - zjazdy - kosika betonowa
 - chodnik - kosika betonowa - kolor szary
 - ciąg pieszo - rowerowy - kosika betonowa - kolor szary/czerwonny

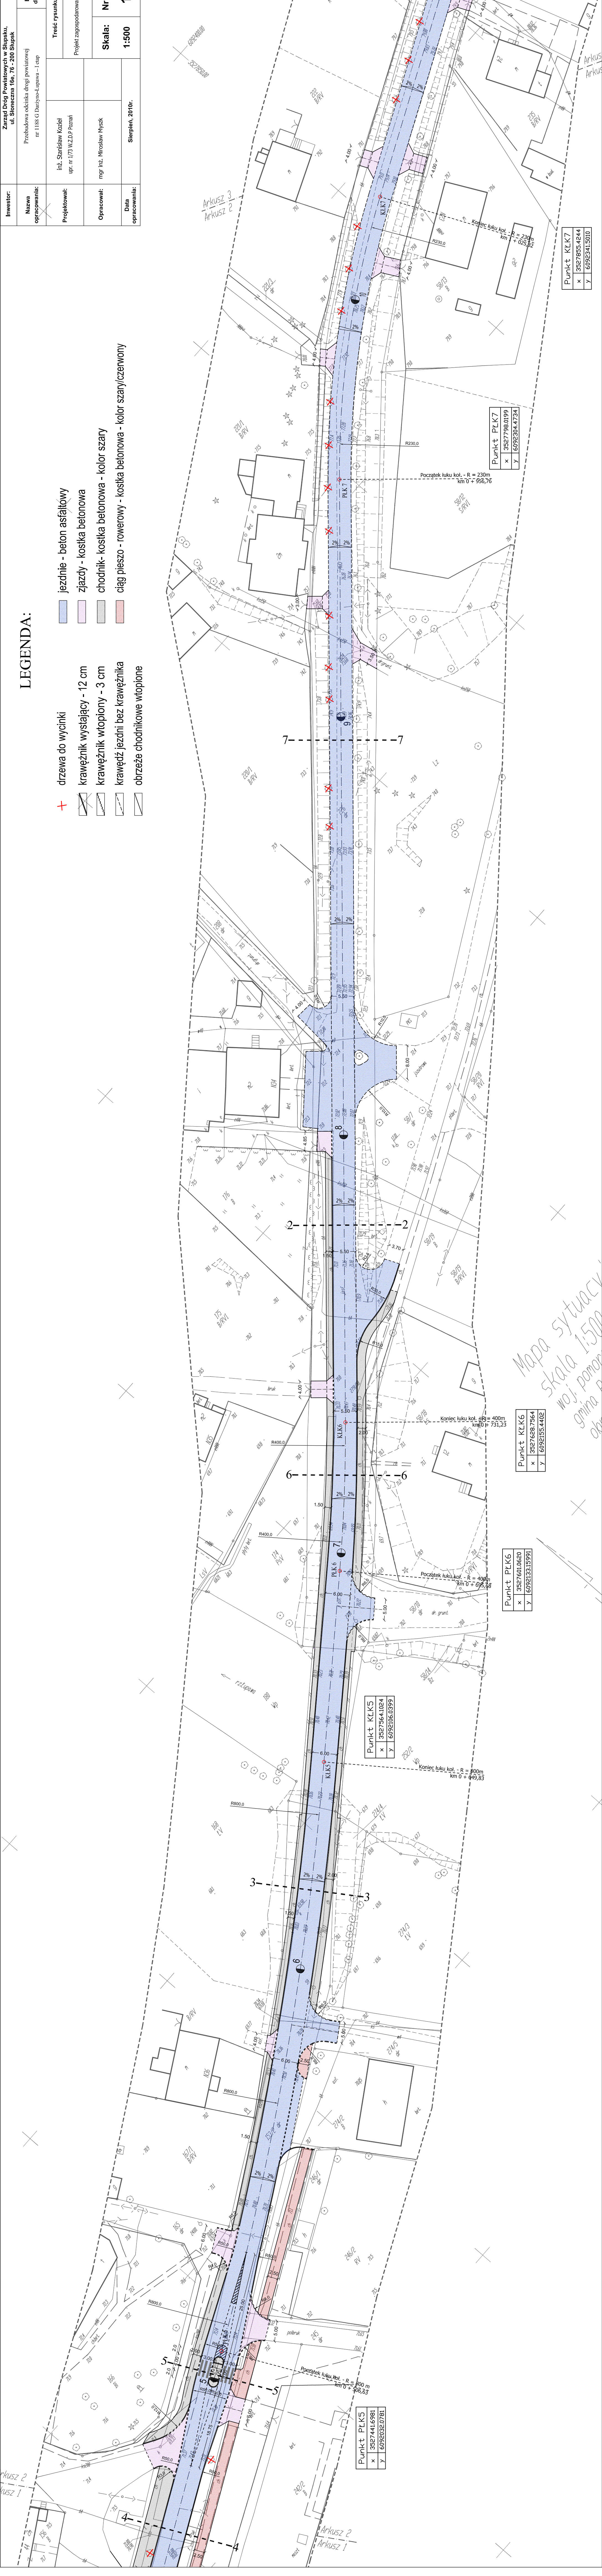

Mapa sytuacyjna
skala 1:500
woj. pomorskie
gmina Darzyńsko-Lupawa

Punkt PLK6	
x	3527601.0620
y	6092155.4402

Punkt PLK5	
x	3527564.1024
y	6092105.0399

Punkt PLK6	
x	3527628.7564
y	6092155.4402

Punkt PLK5	
x	3527441.6981
y	6092032.0781

Punkt PLK6	
x	3527798.0199
y	6092304.4731

Punkt KLK7	
x	3527855.4244
y	6092341.5210