


Investor:	Zarząd Dróg Powiatowych w Słupsku ul. Słoneczna 16a, 76-200 Słupsk	Branda drogowa
Nazwa opracowania:	Przebudowa odcinka drogi powiatowej nr 1188 GD Dzielnica-Lupawa - I etap	
Projektował:	inż. Stanisław Koziej upr. nr 173.W.Z.D.P Poznań	Treść rysunku:
Opracował:	mgr inż. Mirosław Myszak	Projekt zagospodarowania terenu
Data opracowania:	Sierpień, 2010r.	Nr. rys: 1e
		Skala: 1:500

LEGENDA:

- drzewa do wycinki
- jezdnie - beton asfaltowy
- zjazdy - kostka betonowa
- chodnik- kostka betonowa - kolor szary
- ciąg pieszo - rowerowy - kostka betonowa - kolor szary/czerwony
- obrzeże chodnikowe wtopione
- krawężnik wystający - 12 cm
- krawężnik wtopiony - 3 cm
- krawężnik wtopiony bez krawężnika
- obrzeże chodnikowe wtopione

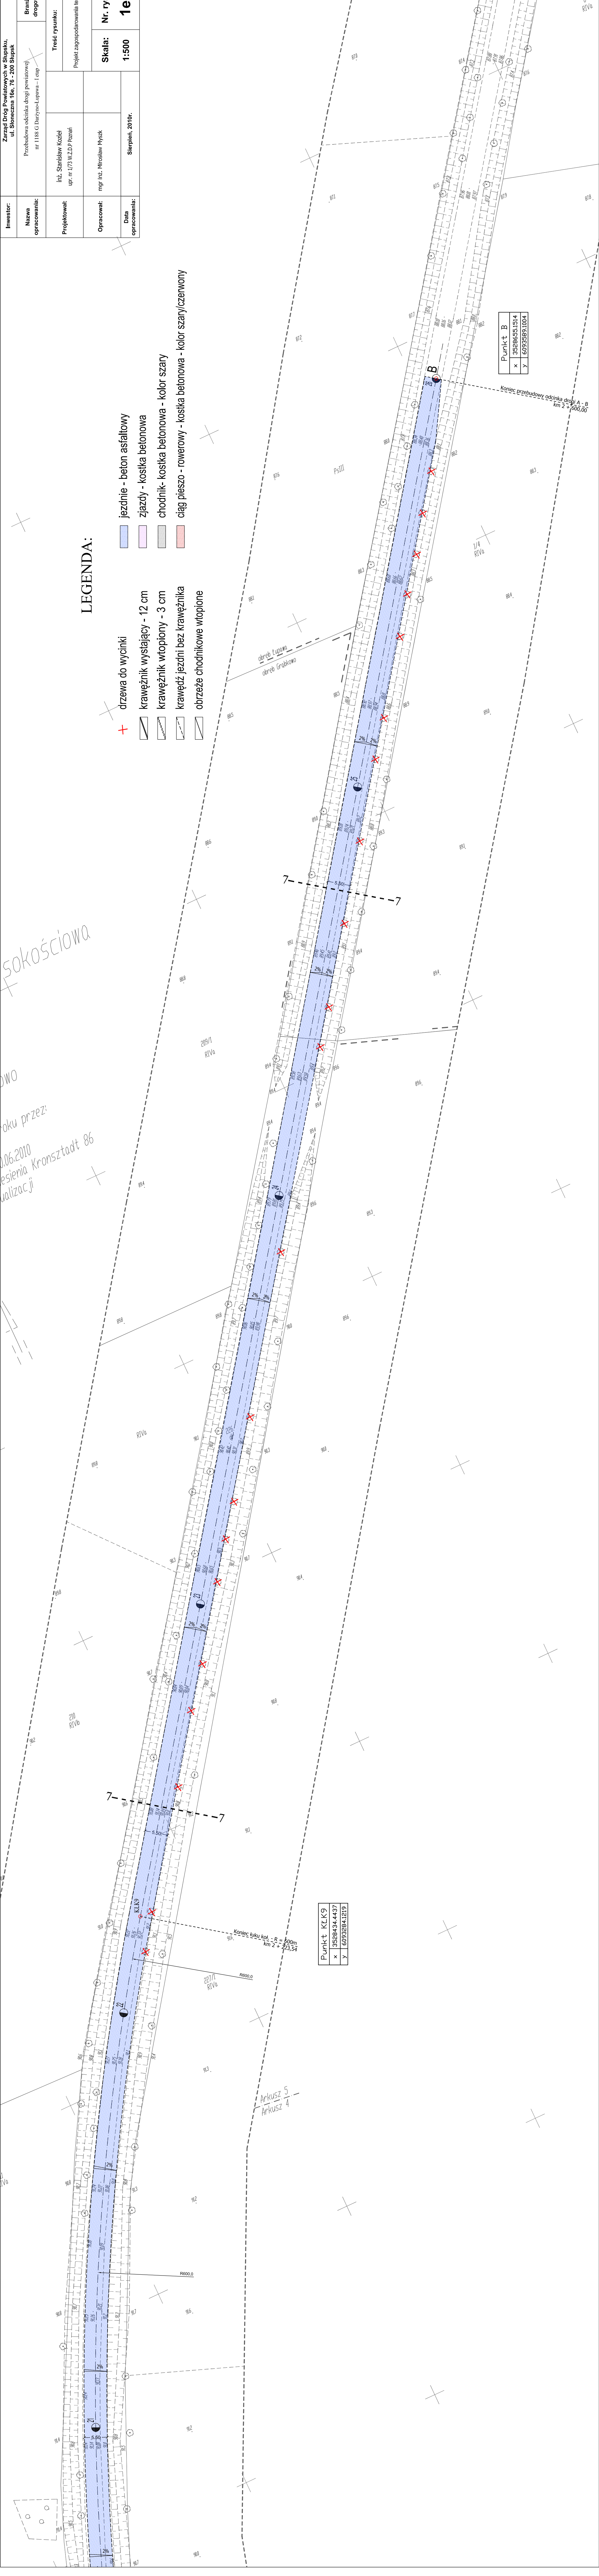

Sokościowa

DWO

roku przez:

0.06.2010

esienia Kronsztadt 86

malizacji

Punkt K1K9	x	3528434.4437
	y	6093284.1819

Koniec łuku kol. - R = 600m
km 2 + 23,34

Arkusz 5
Arkusz 4

Punkt B	x	3528655.1514
	y	6093389.1004

Koniec przebudowy odcinka drogi A - B
km 2 + 600,00