


| | |
|---|---|
| Investor: | Zarząd Drog Powiatowych w Słupsku ul. Słoneczna 16, 76-200 Słupsk |
| Nazwa opracowania: | Przebudowa odcinka drogi powiatowej nr 1188 G Darzyńsko-Lupawa - I etap |
| Projektował: | inż. Stanisław Koziej upr. nr 173 W.Z.D.P. Poznań |
| Opracował: | mgr inż. Mirosław Myszak |
| Data opracowania: | Sierpień, 2010r. |
| Tytuł rysunku: Projekt zagospodarowania terenu | |
| Skala: 1:500 | |
| Nr. rys.: 1b | |

- LEGENDA:**
- jezdnie - beton asfaltowy
 - zjazdy - kosika betonowa
 - chodnik - kosika betonowa - kolor szary
 - ciąg pieszo - rowerowy - kosika betonowa - kolor szary/czerwony
 - drzewa do wycinki
 - krawężnik wystający - 12 cm
 - krawężnik wtopiony - 3 cm
 - krawędź jezdni bez krawężnika
 - obrzeże chodnikowe wtopione

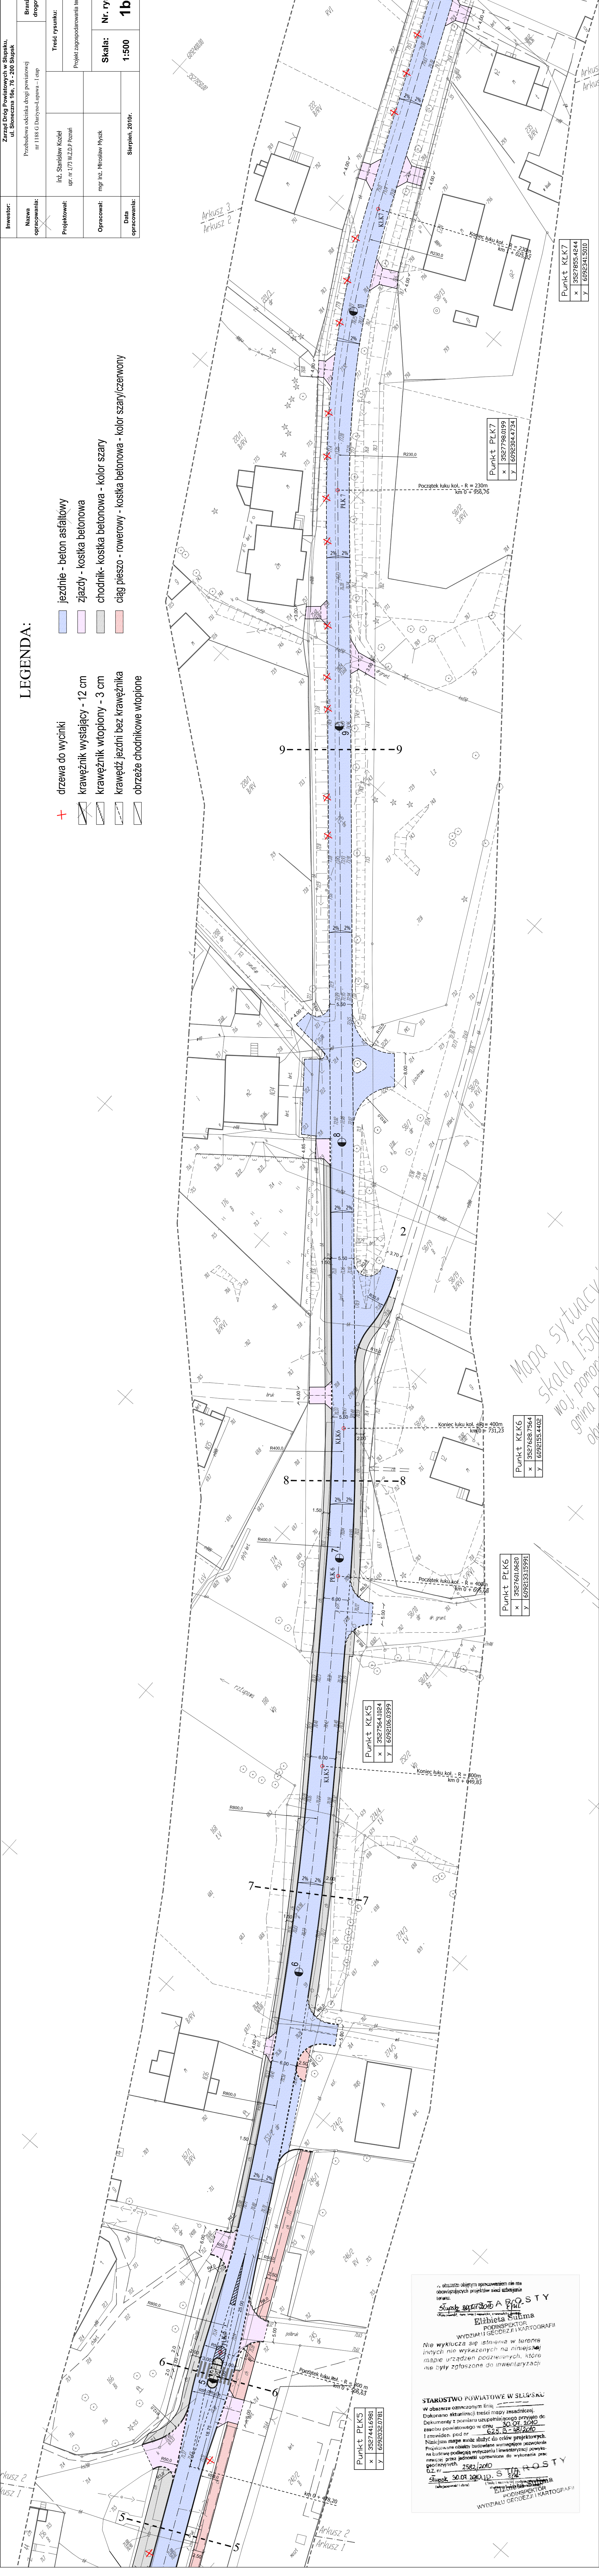

„...obszaru objętego opracowaniem nie ma obowiązujących projektów studiów sytuacyjnych...”
Słupsk architektura i projekt
Elżbieta Sulima
 PODINSPEKTOR
 WYDZIAŁU GEODEZJI I KARTOGRAFII
 Nie wykluca się istnienia w terenie innych nie wykazanych na niniejszej mapie urządzeń podziemnych, które nie były zgłoszone do inwentaryzacji.
STAROSTWO POWIATOWE W SŁUPSKU
 W obecnym stanie faktycznym...
 Dokumenty z pomiaru ułożonego przyjęto do zasobu powiatowego w dniu **30.04.2010** i ewidencja pod nr **625.B-48/2010**.
 Nie ujawnia się do celów projektowych. Projektowane obiekty budowlane wymagają pozwolenia na budowę podlegającego wytyczeniu i inwentaryzacji powiatowej przez jednostki uprawnione do wykonania prac geodezyjnych.
 D.Z. nr **2582/2010**
Słupsk 30.04.2010 r. S. Sulima
 (niezawisła i cenna)
Elżbieta Sulima
 PODINSPEKTOR
 WYDZIAŁU GEODEZJI I KARTOGRAFII

Mapa sytuacyjna
 skala 1:500
 woj. pomorskie
 gmina Darzyńsko-Lupawa