

USŁUGI GEODEZYJNE GEOMAP
Paweł Walaśczyk
76-200 SŁUPSK, ul. Banacha 7/26
e-mail: geomap@onet.pl, tel. 609 255 609
NIP 8392917819, Regon 220982465

MAPA DO CELÓW PROJEKTOWYCH SKALA 1:500

woj. pomorskie, powiat słupski
gmina Kobylnica [221206_2], obr. Lubuń [0012], dz. 60, 61
gmina Kobylnica [221206_2], obr. Kwakowo [0011], dz. 142
gmina Kobylnica [221206_2], obr. Komiłowo [0006], dz. 41/1
Mapa aktualna na dzień: 28 lipca 2020r.
Mapa została sporządzona przez: GEOMAP Paweł Walaśczyk
Geodezyjny układ współrzędnych płaskich "2000 strefa 6"
Układ odniesienia wysokości "PL-EVRF2007-NH"
Id. zgłoszenia: 6640.2325.2020


Sporządził: Paweł Walaśczyk
Kierownik robót: GEODETA UPRAWNIONY
Piotr Smetek
Geodeta Uprawniony
Upr. nr 20360

UWAGA II

Nie wyklucza się istnienia innych, nie wykazanych na niniejszej mapie urządzeń podziemnych, które nie były zgłoszone do biurowości, lub o których brak jest informacji w istniejących branżowych. Granica działek wprowadzona na podstawie elektronicznej mapy ewidencyjnej gruntów i budynków. Przebieg granic nie jest prawnie obowiązujący i służy wyłącznie do celów informacyjnych. Mapę sporządzono bez ustalenia służebności sąsiednich w księgach wieczystych. Właściciel, władający, inwestor, są prawnie zobowiązani do ochrony znaków geodezyjnych na terenie inwestycji (badawczej i terenach sąsiednich).

Poświadczam, że niniejszy dokument został opracowany w wyniku prac geodezyjnych i kartograficznych, których rezultaty zawiera operat techniczny pozytywnie zweryfikowany. Jednocześnie informuję, że jestem świadomy odpowiedzialności karniej za złożenie fałszywego oświadczenia.	
Identyfikator zgłoszenia prac geodezyjnych	6640.2325.2020
Organ służby geodezyjnej, który otrzymał zgłoszenie	Starosta Słupski
Wykonawca prac geodezyjnych	Usługi Geodezyjne GEOMAP Paweł Walaśczyk ul. Banacha 7/26, 76-200 Słupsk NIP: 8392917819, tel. 609 255 609
Nr oraz data sporządzenia dokumentu zawierającego wynik pozytywnej weryfikacji	Protokół weryfikacji 6640.2325.2020.23552 z dnia 12.08.2020
Imię i nazwisko oraz nr uprawnień zawodowych kierownika prac	Piotr Smetek Upr. nr 20360 Zakres I

- Legenda:
- umocnienie brzegowe materacami gabionowymi
 - umocnienie brzegowe wg osobnego opracowania
 - umocnienie skarp płytami ażurowymi
 - nawierzchnia z betonowej kostki
 - granica działek
 - działka objęta inwestycją
 - bariera ochronna (lilo)
 - zakres robót
 - zakres robót wg osobnego opracowania
 - drzewo do wycinki wg osobnego opracowania

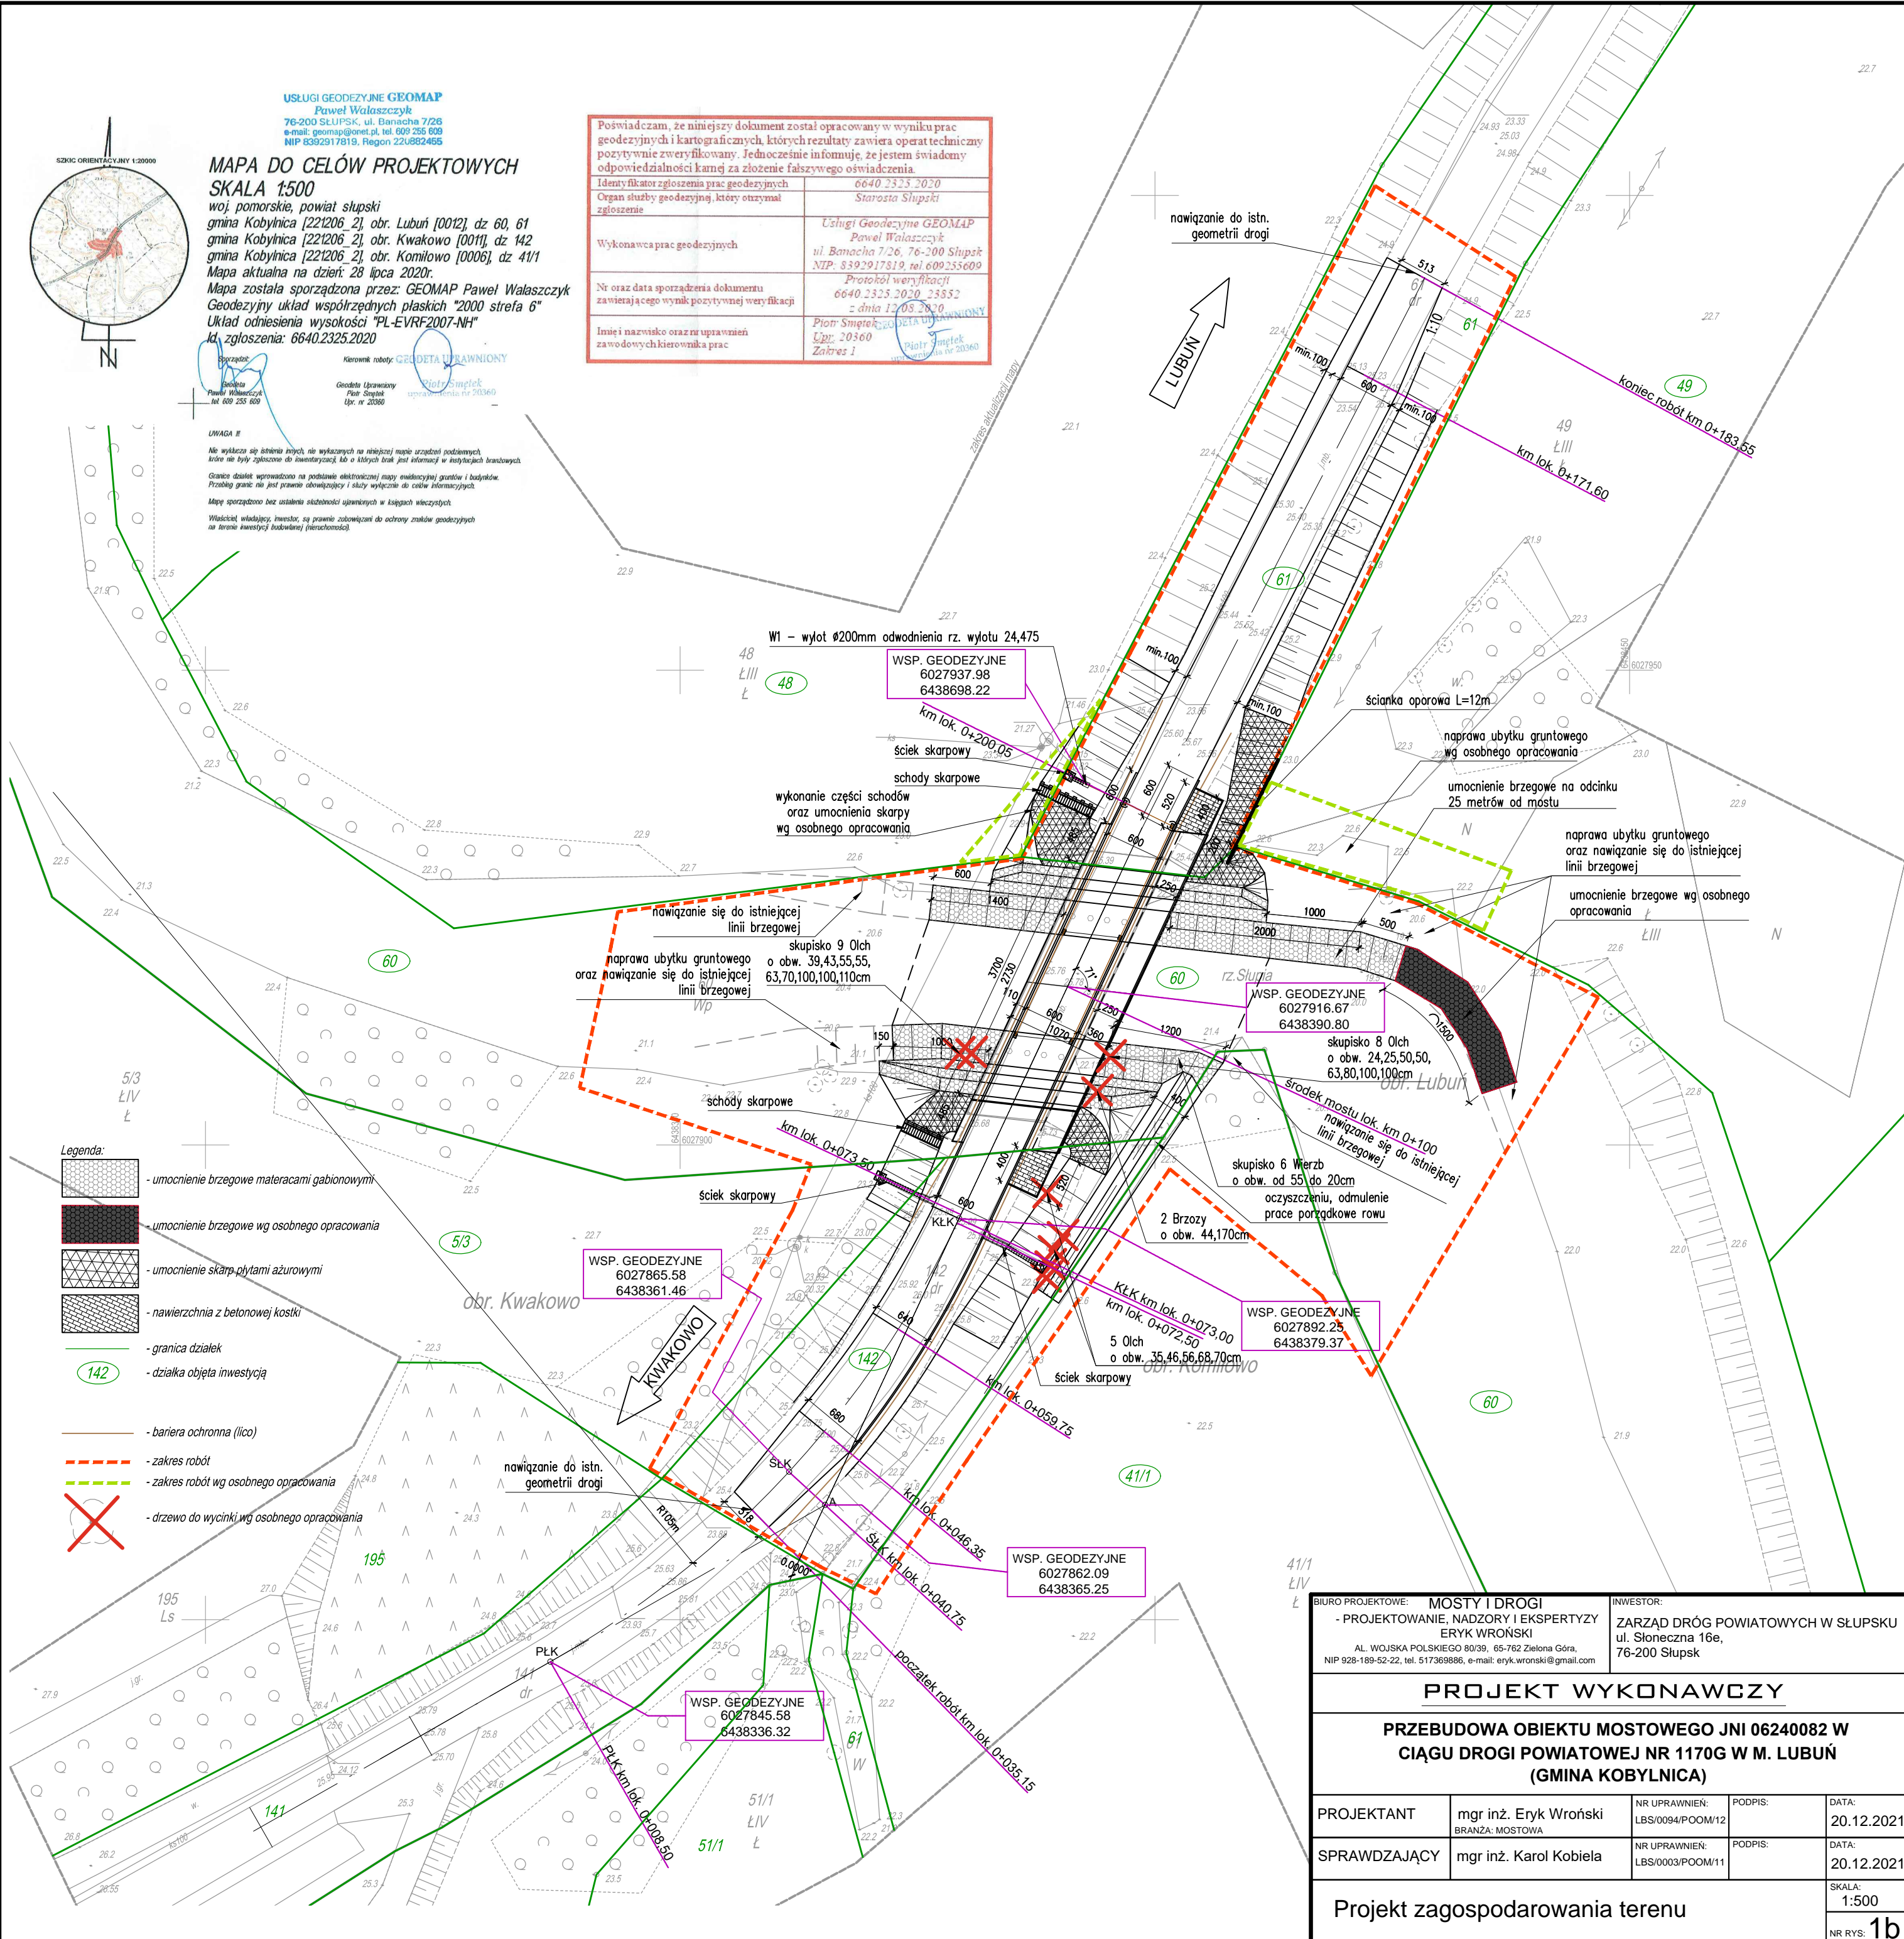

BIURO PROJEKTOWE:	MOSTY I DROGI - PROJEKTOWANIE, NADZORY I EKSPERTYZY ERYK WRÓŃSKI AL. WOJSKA POLSKIEGO 80/39, 65-762 Zielona Góra, NIP 928-189-52-22, tel. 517369886, e-mail: eryk.wronski@gmail.com	INWESTOR:	ZARZĄD DRÓG POWIATOWYCH W SŁUPSKU ul. Słoneczna 16e, 76-200 Słupsk
-------------------	---	-----------	--

PROJEKT WYKONAWCZY

PRZEBUDOWA OBIEKTU MOSTOWEGO JNI 06240082 W CIĄGU DROGI POWIATOWEJ NR 1170G W M. LUBUŃ (GMINA KOBYLNICA)

PROJEKTANT	mgr inż. Eryk Wróński BRANŻA: MOSTOWA	NR UPRAWNIENI:	LBS/0094/POOM/12	PODPIS:	DATA:
SPRAWDZAJĄCY	mgr inż. Karol Kobiela	NR UPRAWNIENI:	LBS/0003/POOM/11	PODPIS:	DATA:

Projekt zagospodarowania terenu

SKALA:
1:500
NR RYS: 1b