



PROJEKT ZAGOSPODAROWANIA TERENU
skala 1:500

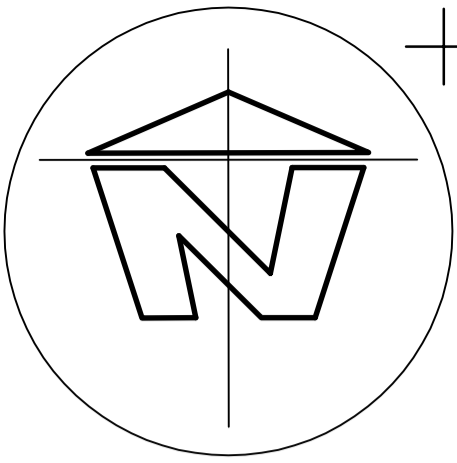

97600
97300

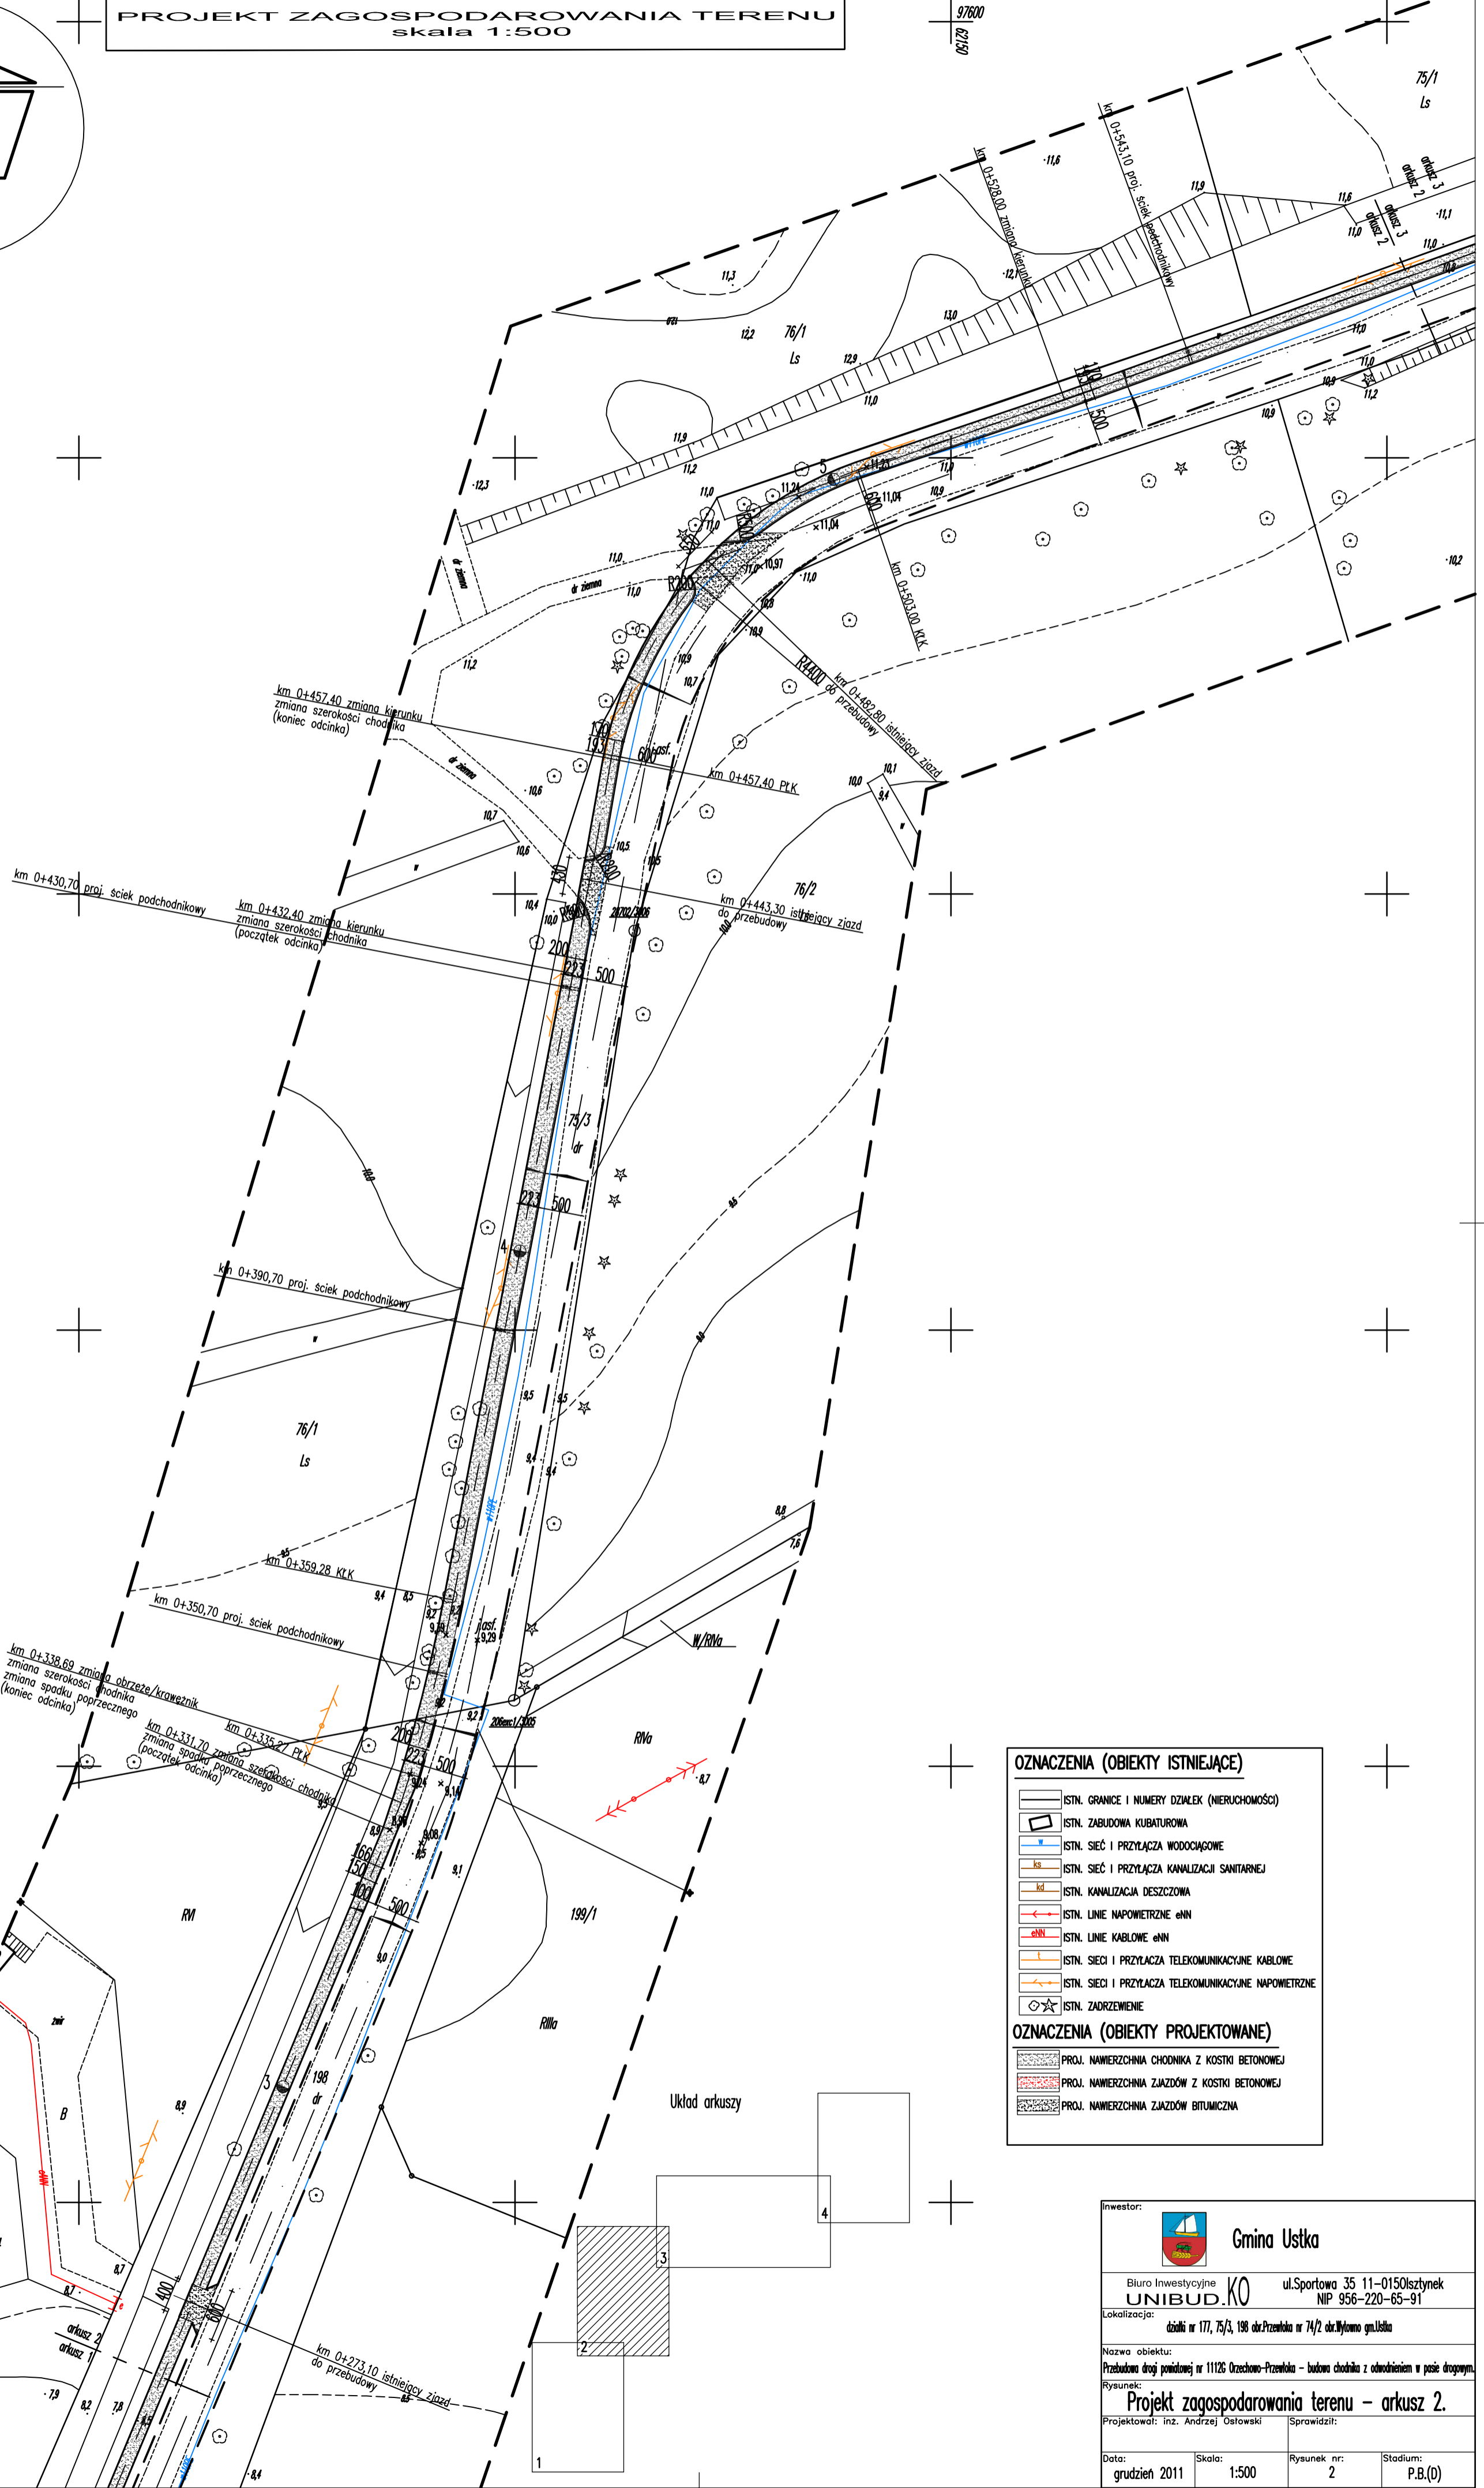

OZNACZENIA (OBIEKTY ISTNIEJĄCE)	
	ISTN. GRANICE I NUMERY DZIAŁEK (NIERUCHOMOŚCI)
	ISTN. ZABUDOWA KUBATUROWA
	ISTN. SIĘĆ I PRZYŁĄCZA WODOCIĄGOWE
	ISTN. SIĘĆ I PRZYŁĄCZA KANALIZACJI SANITARNEJ
	ISTN. KANALIZACJA DESZCZOWA
	ISTN. LINIE NAPOWIETRZNE eNN
	ISTN. LINIE KABLOWE eNN
	ISTN. SIĘCI I PRZYŁĄCZA TELEKOMUNIKACYJNE KABLOWE
	ISTN. SIĘCI I PRZYŁĄCZA TELEKOMUNIKACYJNE NAPOWIETRZNE
	ISTN. ZADRZEWIENIE
OZNACZENIA (OBIEKTY PROJEKTOWANE)	
	PROJ. NAMIERZCHNIA CHODNIKA Z KOSTKI BETONOWEJ
	PROJ. NAMIERZCHNIA ZJAZDÓW Z KOSTKI BETONOWEJ
	PROJ. NAMIERZCHNIA ZJAZDÓW BITUMIICZNA

Układ arkuszy

Biuro Inwestycyjne UNIBUD.KO ul.Sportowa 35 11-0150Sztyniek NIP 956-220-65-91	
Lokalizacja: działki nr 177, 75/3, 198 obr.Przełotka nr 74/2 obr.Włowo gmin.Ustka	
Nazwa obiektu: Przebudowa drogi powiatowej nr 11126 Orzechowo-Przełotka - budowa chodnika z odwodnieniem w posie drogowym.	
Rysunek: Projekt zagospodarowania terenu - arkusz 2.	
Projektował: inż. Andrzej Ostowski	Sprawdził:
Data: grudzień 2011	Skala: 1:500
Rysunek nr: 2	Stadium: P.B.(0)