



PROJEKT ZAOPAROWANIA TERENU
SKALA 1:500

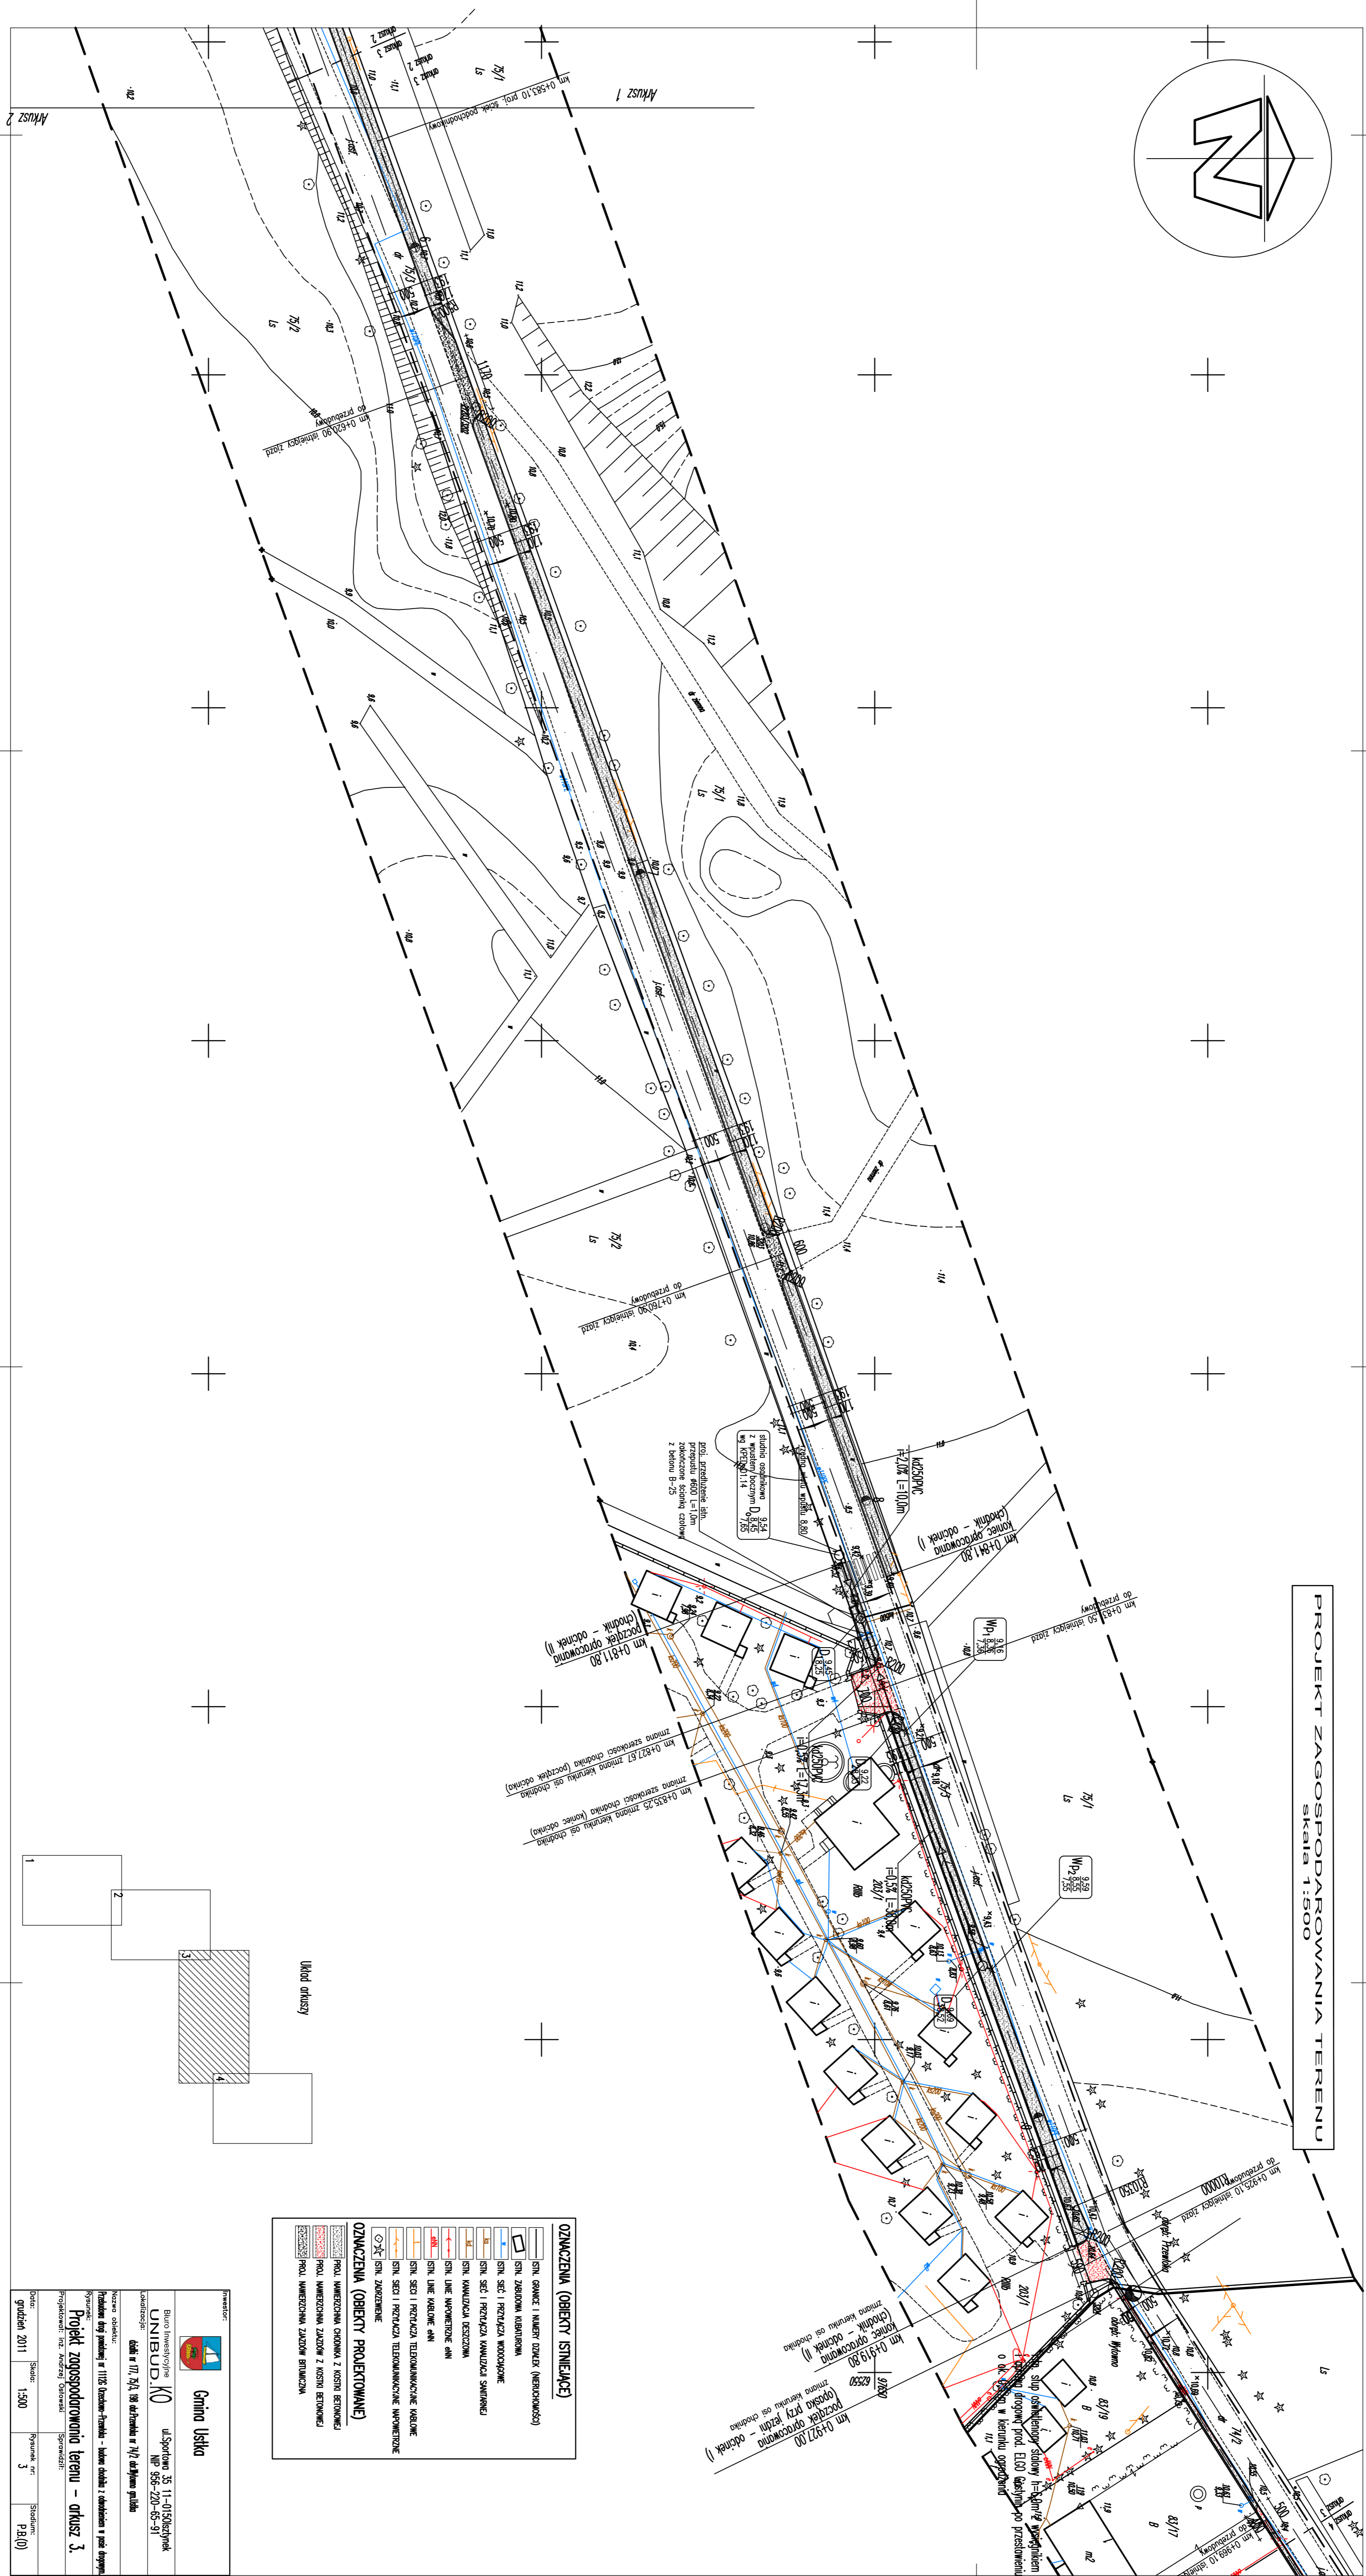

| OZNACZENIA (OBIEKTY SNIWACZE) | |
|-------------------------------|---|
| | SIN. OBIEKT I NUMERY OBIEKT (NENRONSZOS) |
| | SIN. ZABUDOWA PARKINGOWA |
| | SIN. SIEC I PRZELAZU WODOCIECNE |
| | SIN. SIEC I PRZELAZU WYKONACZ SWIETLOWY |
| | SIN. LINE WYKONCZONE AM |
| | SIN. SIEC I PRZELAZU TERMOIZOLACYJNE WYKONANE |
| | SIN. SIEC I PRZELAZU TERMOIZOLACYJNE WYKONANE |
| | SIN. SIEC I PRZELAZU TERMOIZOLACYJNE WYKONANE |
| | SIN. SIEC I PRZELAZU TERMOIZOLACYJNE WYKONANE |

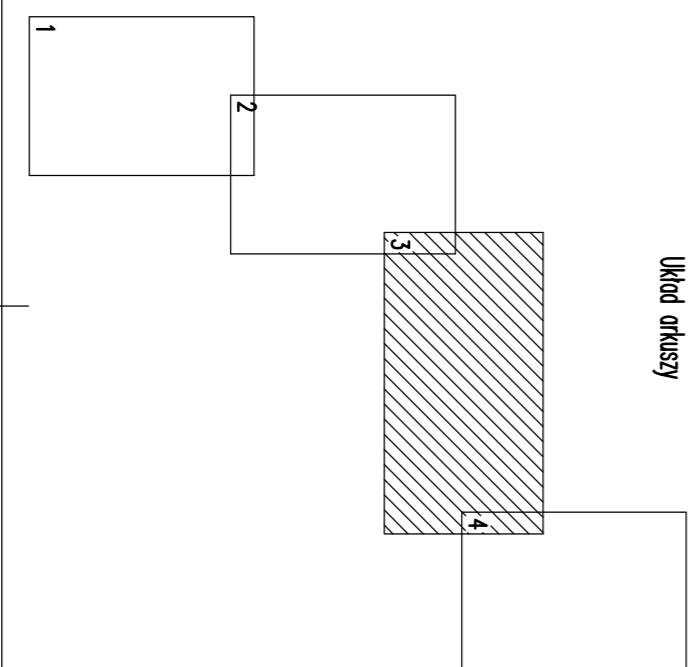

Gmina Uszka
ul. Sopotnia 35 11-01502Pielnik
UNISPOL S.A.
ul. Wolności 10 52-200 Uszka
tel. 71 741 98 40 / fax 71 741 98 51
Nadawca danych:
Projekt zagospodarowania terenu - arkusz 3.
Projektant: mgr. inż. Andrzej Ogiński
Sprawdził: mgr. inż. Andrzej Ogiński
Data: grudzień 2011
Skala: 1:500
Wykaz: 3
Strona: 24(0)