


PROJEKT ZAGOSPODAROWANIA TERENU
skala 1:500

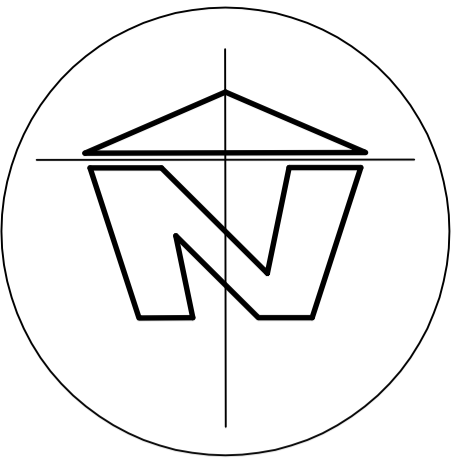

W ₁	W ₂	W ₃
α 00,00°	α 2,44°	α 00,11°
R 00,00	R 00,00	R 00,00
L 00,00	L 00,00	L 00,00
T 00,00	T 00,00	T 00,00
B 00,00	B 00,00	B 00,00
x 97087,14	x 97124,75	x 97143,65
y 61956,20	y 61973,93	y 61981,85

istn. punkt osnowy geodezyjnej podlegający ochronie przed odwróceniem

km 0+273,10 istniejący zjazd do przebudowy

97300
00129

OZNACZENIA (OBIEKTY ISTNIEJĄCE)

- ISTN. GRANICE I NUMERY DZIAŁEK (NIERUCHOMOŚCI)
- ▭ ISTN. ZABUDOWA KUBATUROWA
- ISTN. SIĘĆ I PRZYŁĄCZA WODOCIĄGOWE
- ISTN. SIĘĆ I PRZYŁĄCZA KANALIZACJI SANITARNEJ
- ISTN. KANALIZACJA DESZCZOWA
- ISTN. LINIE NAPOWIETRZNE eNN
- ISTN. LINIE KABLOWE eNN
- ISTN. SIĘCI I PRZYŁĄCZA TELEKOMUNIKACYJNE KABLOWE
- ISTN. SIĘCI I PRZYŁĄCZA TELEKOMUNIKACYJNE NAPOWIETRZNE
- ☆ ISTN. ZADRZEWIENIE

OZNACZENIA (OBIEKTY PROJEKTOWANE)

- ▨ PROJ. NAMIERZCHNA CHODNIKA Z KOSTKI BETONOWEJ
- ▨ PROJ. NAMIERZCHNA ZJAZDÓW Z KOSTKI BETONOWEJ
- ▨ PROJ. NAMIERZCHNA ZJAZDÓW BITUMICZNA
- ▨ PROJ. ŚCIEK PODCHODNIKOWY
- ⊗ ISTN. ZADRZEWIENIE DO WYCIĄKI
- PROJ. KANALIZACJA DESZCZOWA
- PROJ. STUDIENKI ŚCIEKOWE
- ▨ PROJ. RZĘDNE NAMIERZCHNI CHODNIKA
- ▨ PROJ. TYMCZASOWA NAMIERZCHNA POSZERZENIA JEZDNI

Mapa sytuacyjno-wysokościowa 1:500

woj.: pomorskie
gm.: Ustka
obręb: Przewłoka
obiekt: dz. Nr 75/3, 198
obręb: Wytowno
obiekt: dz. Nr 74/2 (część)

Mapa wykonana w maju 2011r. przez
Z.U.G. "GEO-NORD" w Ustce.
Mapa aktualna na dzień 18.05.2011r.

zakres aktualizacji mapy

Do wykonania mapy wykorzystano następujące sekcje
map zasadniczych: 14b4, 14d2, 14d3, 14d4, 15a1, 15a3,
313.213.2513, 313.213.2531, 313.213.2533.

Uwaga: Część granic działek naniesiono na podstawie bazy informacyjnej
(konstrukcje ze Starostwa Powiatowego w Słupsku – Wydział Geodezji i Kartografii)
oraz graficznie z mapy zasadniczej. Nie są stanem prawnym, a jedynie informacją o ich przebiegu.

W zakresie mapy znajdują się prawem chronione punkty osnowy
geodezyjnej nr: 206exc2/3004, 206/317, 206exc1/3005, 28702/3006,
27203/3202, 3204, 3205.


Układ lokalny m. Ustka

KERG: 1114/2011

Arkusze 1

 Gmina Ustka	
Biuro Inwestycyjne UNIBUD.KO	ul.Sportowa 35 11-0150Sztyniek NIP 956-220-65-91
Lokalizacja: działki nr 177, 75/3, 198 obr.Przewłoka nr 74/2 obr.Wytowno gm.Ustka	
Nazwa obiektu: Przebudowa drogi powiatowej nr 11126 Orzechowo-Przewłoka – budowa chodnika z odnowieniem w posie drogowym.	
Rysunek: Projekt zagospodarowania terenu – arkusz 1.	
Projektował: inż. Andrzej Ostowski	Sprawdził:
Data: grudzień 2011	Skala: 1:500
Rysunek nr: 1	Stadium: P.Z.T.

Układ arkuszy

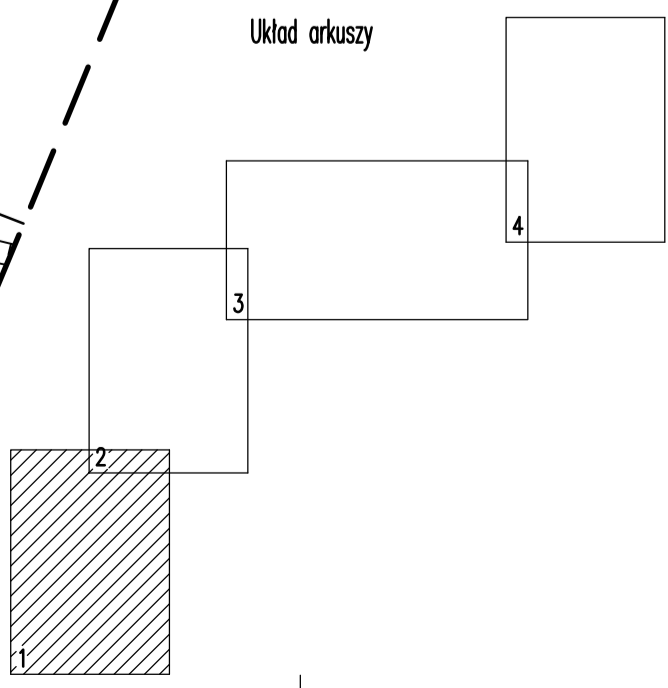

proj.ATURA ochronna dwudzielna AROT A110PS
L=4,5m na istn. kablu eNN (zasilajacym)

km 0+062,07 zmiana kierunku
zmiana szerokości chodnika
zmiana spadku poprzecznego
(koniec odcinka)

km 0+045 zmiana krawężnik/obrzeże

43/11 km 0+041,58 zmiana kierunku
zmiana szerokości chodnika 5,1
zmiana spadku poprzecznego
(początek odcinka)

km 0+032,40 proj. ściek podchodnikowy

km 0+000 początek opracowania 1-2
(chodnik – odcinek 1)

43/10
R11b

43/10
R11b

200/2
R11a

200/6
R11a

200/5
R11a

200/10
R11a

200/13
R11a

199/3
R11a

166/1
R11a

166/2
R11a

166/3
R11a