


W ₁₈	W ₁₉	W ₂₀	W ₂₁	W ₂₂	W ₂₃	W ₂₄	W ₂₅	W ₂₆
α 00,00°	α 00,00°	α 12,67°	α 00,00°	α 00,00°	α 00,00°	α 18,71°	α 00,00°	α 00,00°
R 00,00	R 00,00	R 53,42	R 00,00	R 00,00	R 00,00	R 123,22	R 00,00	R 00,00
L 00,00	L 00,00	L 10,89	L 00,00	L 00,00	L 00,00	L 34,44	L 00,00	L 00,00
T 00,00	T 00,00	T 5,89	T 00,00	T 00,00	T 00,00	T 16,32	T 00,00	T 00,00
B 00,00	B 00,00	B 0,32	B 00,00	B 00,00	B 00,00	B 1,62	B 00,00	B 00,00
x 97756,50	x 97786,29	x 97791,61	x 97796,53	x 97807,83	x 97815,98	x 97831,95	x 97850,29	x 97862,32
y 62647,59	y 62681,21	y 62682,74	y 62683,85	y 62686,41	y 62688,11	y 62691,45	y 62689,22	y 62687,77

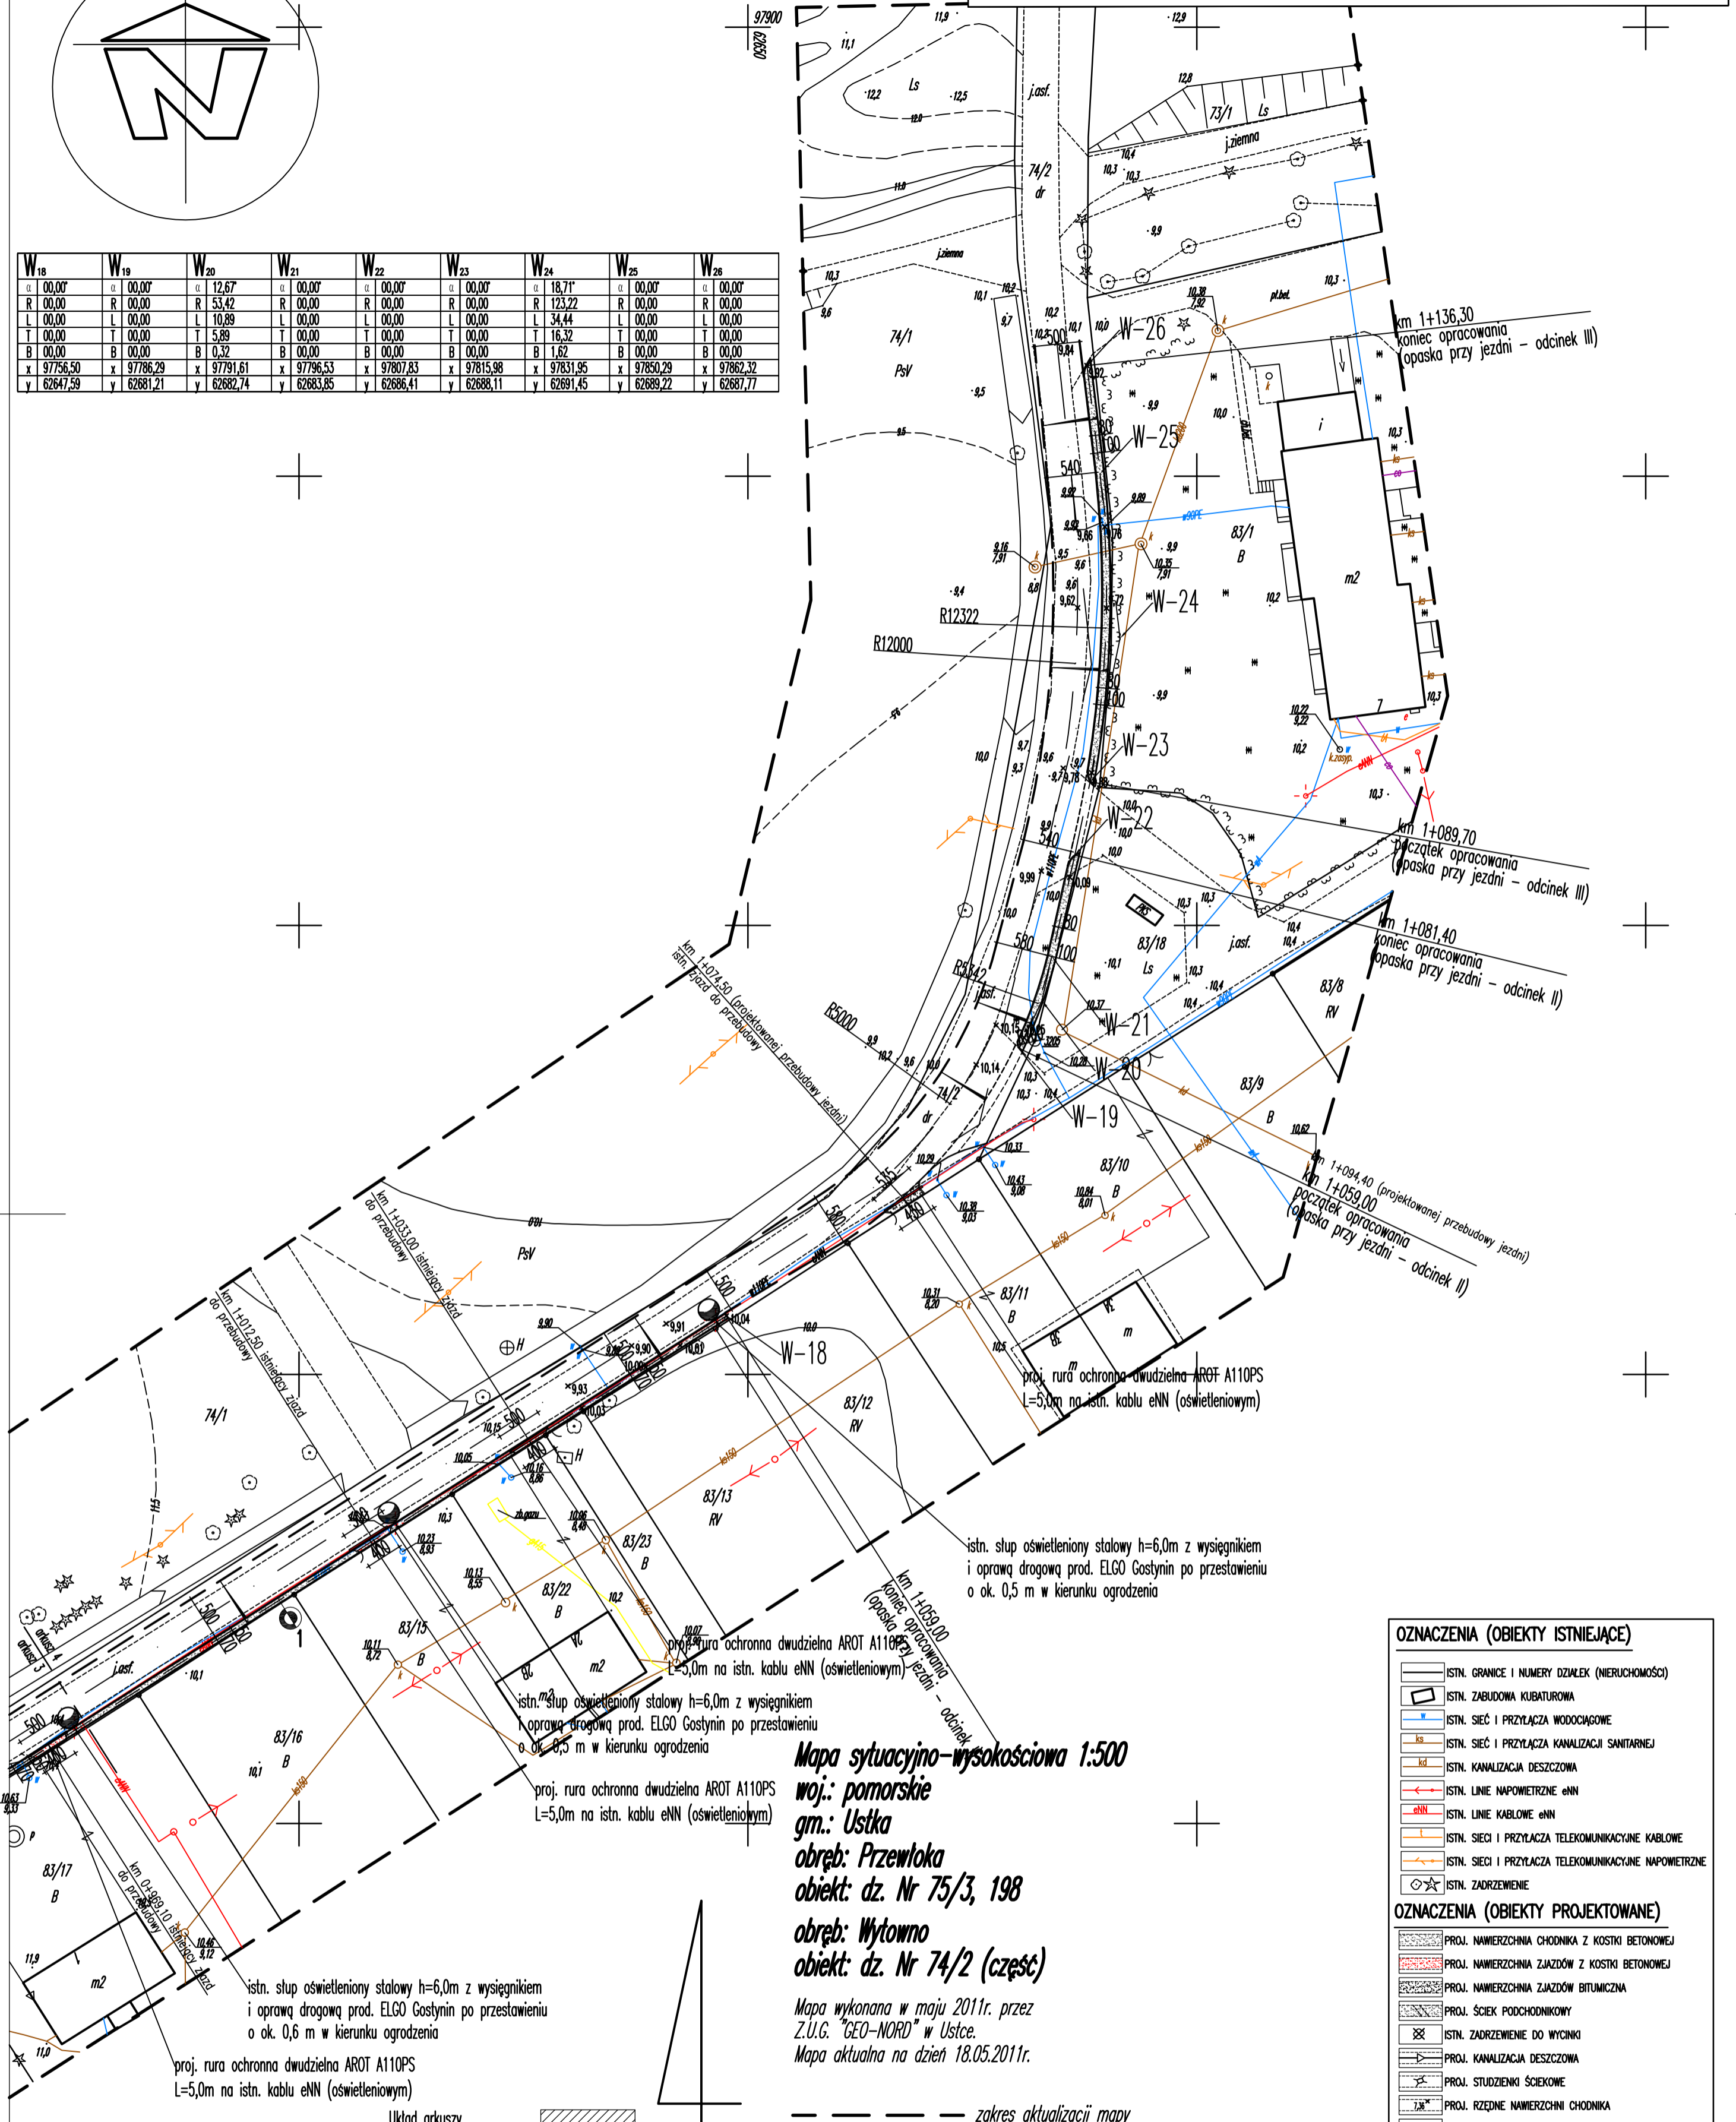

Mapa sytuacyjno-wysokościowa 1:500

woj.: pomorskie
gm.: Ustka
obręb: Przewłoka
obiekt: dz. Nr 75/3, 198
obręb: Wytowno
obiekt: dz. Nr 74/2 (część)

Mapa wykonana w maju 2011r. przez
Z.U.G. "GEO-NORD" w Ustce.
Mapa aktualna na dzień 18.05.2011r.


--- zakres aktualizacji mapy

Do wykonania mapy wykorzystano następujące sekcje
map zasadniczych: 14b4, 14d2, 14d3, 14d4, 15a1, 15a3,
313.213.2513, 313.213.2531, 313.213.2533.

Uwaga: Część granic działek naniesiono na podstawie bazy informacyjnej
(konstrukcje ze Starostwa Powiatowego w Słupsku - Wydział Geodezji i Kartografii)
oraz graficznie z mapy zasadniczej. Nie są stanem prawnym, a jedynie informacją o ich przebiegu.
W zakresie mapy znajdują się prawem chronione punkty osnowy
geodezyjnej nr: 206exc2/3004, 206/317, 206exc1/3005, 28702/3006,
27203/3202, 3204, 3205.

Układ lokalny m. Ustka
KERC: 1114/2011
Arkusz 2

OZNACZENIA (OBIEKTY ISTNIEJĄCE)	
	ISTN. GRANICE I NUMERY DZIAŁEK (NIERUCHOMOŚĆ)
	ISTN. ZABUDOWA KUBATUROWA
	ISTN. SIĘĆ I PRZYŁĄCZA WODOCIĄGOWE
	ISTN. SIĘĆ I PRZYŁĄCZA KANALIZACJI SANITARNEJ
	ISTN. KANALIZACJA DESZCZOWA
	ISTN. LINE NAPOWIETRZNE eNN
	ISTN. LINE KABLOWE eNN
	ISTN. SIĘCI I PRZYŁĄCZA TELEKOMUNIKACYJNE KABLOWE
	ISTN. SIĘCI I PRZYŁĄCZA TELEKOMUNIKACYJNE NAPOWIETRZNE
	ISTN. ZADRZEWIENIE
OZNACZENIA (OBIEKTY PROJEKTOWANE)	
	PROJ. NAMIERZCZNA CHODNIKA Z KOSTKI BETONOWEJ
	PROJ. NAMIERZCZNA ZJAZDÓW Z KOSTKI BETONOWEJ
	PROJ. NAMIERZCZNA ZJAZDÓW BITUMIENNA
	PROJ. ŚCIEK PODCHODNIKOWY
	ISTN. ZADRZEWIENIE DO WYCINKI
	PROJ. KANALIZACJA DESZCZOWA
	PROJ. STUDIENKI ŚCIEKOWE
	PROJ. RZĘDNE NAMIERZCZNA CHODNIKA
	PROJ. TYMCZASOWA NAMIERZCZNA POSZERZENIA JEZDNI

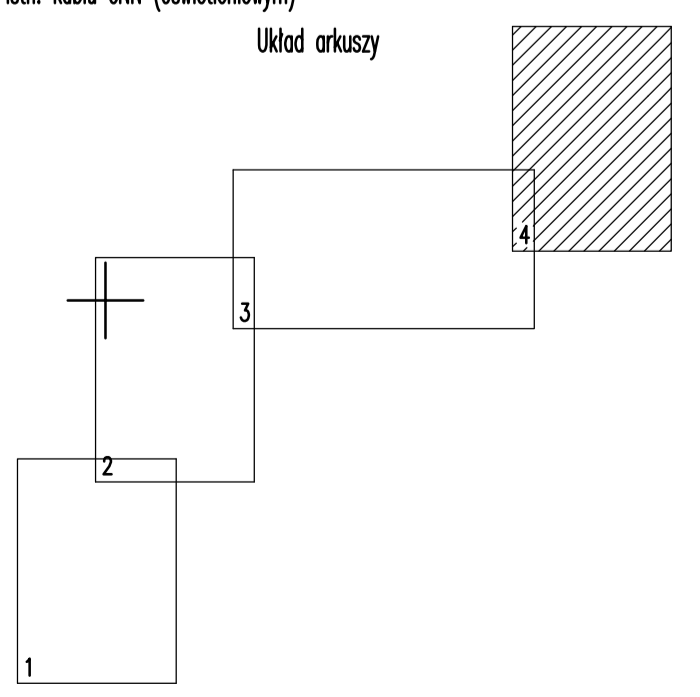

inwestor: **Gmina Ustka**

Biurowo Inwestycyjne **UNIBUD.KO** ul. Sportowa 35 11-0150 Sztyniak
NIP 956-220-65-91

Lokalizacja: działki nr 177, 75/3, 198 obr. Przewłoka nr 74/2 obr. Wytowno gm. Ustka

Nazwa obiektu: **Przebudowa drogi powiatowej nr 11126 Orzechowo-Przewłoka - budowa chodnika z odwodnieniem w posie drogowym.**

Rysunek: **Projekt zagospodarowania terenu - arkusz 4.**

Projektował: inż. Andrzej Ostowski Sprawdził:

Data: grudzień 2011 Skala: 1:500 Rysunek nr: 4 Stadium: P.Z.T.