

MAPA DO CELÓW PROJEKTOWYCH

1:500
ark. 1 z 3

woj. pomorskie
pow. słupski
gm. Słupsk
obr. Bierkowo
dz. 209, 240

Mapa sporządzona przez:
"GEO-NIERUCHOMOŚCI" w Słupsku
KERG : 866/2011
na podstawie mapy zasadniczej w skali 1:1000
Mapa aktualna na dzień 10.05.2011r.
Układ współrzędnych: 2000 srefa 6
Poziom odniesienia: Kronsztadt 1980

GEODETA UPRAWNIONY
Mariusz Czekała
upr. nr 18751

zakres opracowania
Granice działek wprowadzono na podstawie elektronicznej wersji mapy ewidencji gruntów i budynków. Przebieg granic nie jest prawnie obowiązujący i służy wyłącznie do celów informacyjnych.

W obszarze objętym opracowaniem mapa zawiera istniejące wszystkie ważności projektowanych sieci uzbrojenia terenu.
9.04.16.04.2014

Mariusz Piotrowski
ZCA PRZEWOZNICZEGO ZESPÓŁU I WYKONANIA DOKUMENTACJI PROJEKTOWYCH

KERG: 403/2012
Mapa aktualna na dzień 13. KWI. 2012

GEODETA UPRAWNIONY
Mariusz Czekała
upr. nr 18751

Nie wyklucza się istnienia w terenie innych nie wykazanych na niniejszej mapie urządzeń podziemnych, które nie były zgłoszone do inwentaryzacji

STAROSTWO POWIATOWE W SŁUPSKU
W obszarze oznaczonym linią ---
Dokonano aktualizacji treści mapy zasadniczej. Dokumenty z pomiaru uzupełniającego przyjęto do zasobu powiatowego w dniu 16.06.2011
641.01.BU-251/2011

i zaewidenc. pod nr ---
Należyta mapa może służyć do celów projektowych. Projektowane obiekty budowlane wymagające pozwolenia na budowę podlegają wytyczeniu i inwentaryzacji powyższej przez jednostki uprawnione do wykonania prac geodezyjnych.
1380/2012
Stupsk 2.6.KWI.2012


STAROSTA
Jarosław Kawka
PODINSPEKTOR
WYDZIAŁU GEODEZJI I KARTOGRAFII

Nie wyklucza się istnienia w terenie innych nie wykazanych na niniejszej mapie urządzeń podziemnych, które nie były zgłoszone do inwentaryzacji

STAROSTWO POWIATOWE W SŁUPSKU
W obszarze oznaczonym linią ---
Dokonano aktualizacji treści mapy zasadniczej. Dokumenty z pomiaru uzupełniającego przyjęto do zasobu powiatowego w dniu 16.06.2011
641.01.BU-251/2011

i zaewidenc. pod nr ---
Należyta mapa może służyć do celów projektowych. Projektowane obiekty budowlane wymagające pozwolenia na budowę podlegają wytyczeniu i inwentaryzacji powyższej przez jednostki uprawnione do wykonania prac geodezyjnych.
D.Z. nr 3316/2011
Stupsk 16.06.2011

STAROSTA
Jarosław Kawka
PODINSPEKTOR
WYDZIAŁU GEODEZJI I KARTOGRAFII

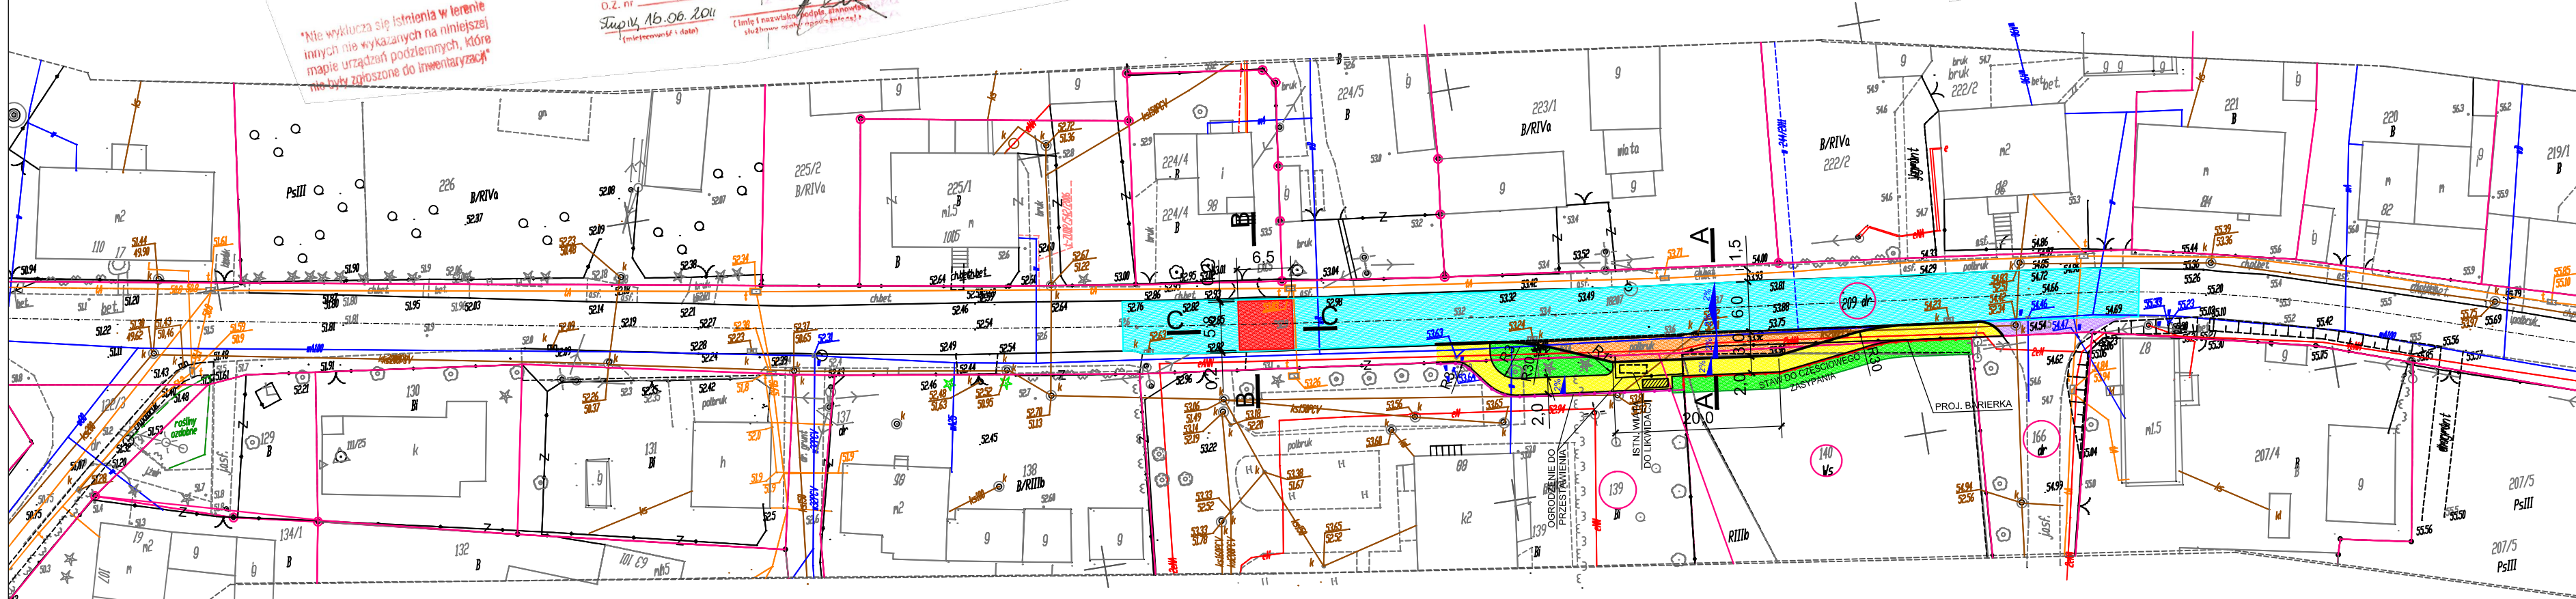

- LEGENDA:**
- PROJ. REMONT ISTNIEJĄCEJ NAWIERZCHNI NAKŁADKA Z BETONU ASFALTOWEGO
 - PROJ. FREZOWANIE NAWIERZCHNI gr. 3cm NAKŁADKA Z BETONU ASFALTOWEGO gr. 3cm
 - PROJ. ZATOKA AUTOBUSOWA NAWIERZCHNIA Z KOSTKI BET. h=8cm, KOLOR ANTRACYT
 - PROJ. WYNIESIENIE JEZDNI NAWIERZCHNIA Z KOSTKI BET. h=8cm, KOLOR CZERWONY
 - PROJ. CHODNIK
 - NAWIERZCHNIA Z KOSTKI BET. h=6cm, KOLOR SZARY
 - PROJ. ZIELEŃ
 - PROJ. KRAWĘŻNIK BET. 30x15 cm, wystający
 - PROJ. WIATA PRZYSTANKOWA
 - PROJ. KRAWĘŻNIK BET. 25x15 cm, obniżony
 - PROJ. OBRZEŻE BET. 30x8 cm
 - GRANICE DZIAŁEK
 - PROJ. SPADKI POPRZECZNE
 - PRZEKROJE KONSTRUKCYJNE
 - PROJ. OZNAKOWANIE POZIOME
 - PROJ. OZNAKOWANIE PIONOWE

AMW
BIURO PROJEKTÓW

mgr inż. Anna Wąchnicka
ul. Krzywa 48, 76-200 Słupsk
tel. kom.: 0 510 26 56 23
e-mail: amw.projektowanie@gmail.com

INWESTYCJA:
Budowa ścieżki rowerowej i remont ul. Grodzkiej w Bierkowie, Gmina Słupsk.
ETAP III - Budowa zatoki autobusowej przy szkole - ul. Grodzka (dz. nr 139, 140, 166dr, 209dr)

INWESTOR:
Gmina Słupsk
Ul. Sportowa 34, 76-200 Słupsk

FAZA:
PROJEKT BUDOWLANY

TYTUŁ RYSUNKU:
PLAN SYTUACYJNO - WYSOKOŚCIOWY

BRANŻA: **DROGOWA** SKALA: **1:500**

PROJEKTANT: mgr inż. Marcin Wąchnicki upr. nr ZAP/0040/POOD/08
OPRACOWAŁ: inż. Jarosław Kawka

DATA: **LISTOPAD 2012** NR RYSUNKU: **1**