

# MAPA DO CELÓW PROJEKTOWYCH

SKALA 1:500

Trasa Potęgowo - Poblocie

Arkusz nr 1 (26)

Województwo pomorskie  
Powiat słupski  
Gmina: Potęgowo 221207\_2  
Obręb: Darzyno 221207\_2.0003, Potęgowo 221207\_2.0016  
KERG 1285/2013  
Mapa aktualna na dzień 15 października 2013  
Mapa sporządzona przez:  
Pracownia Usług Geodezyjno-Kartograficznych  
"GEOMAP" s.c.  
Układ współrzędnych "2000" strefa 6  
Poziom odniesienia wysokości "KRONSZTADT 1960"

Uwaga:  
Mapę sporządzono bez ustalenia służebności ujawnionych w księgach wieczystych.  
Granice działek i klasoużytków pozyskano z bazy cyfrowej PODGIK w Słupsku.  
W zakresie mapy znajduje się punkt osnowy geodezyjnej chroniony prawem  
przed zniszczeniem o nr. 1011.


Pracownia Usług Geodezyjno-Kartograficznych  
**GEOMAP s.c.**  
Janusz Kozmarzek & Mariusz Krelkowski  
62-300 Wieszyno, ul. Jana Pawła II 32  
Reg. 631121910, NIP 785-14-61-076  
tel./fax 61 436-44-78

Wykonał:  
Mariusz Krelkowski  
Geodeta uprawniony  
Upr. zawod. Nr 15301

**STAROSTWO POWIATOWE W SŁUPSKU**  
W obszarze oznaczonym linią  
Dokonano aktualizacji treści mapy zasadniczej  
Dokumenty z pomiaru uzupełniającego  
z zasobu powiatowego w dniu 13.11.2013  
i zrewidował, pod nr 442/13  
623 8 442013  
Projektowane obszary budowlane wymagające pozwolenia  
na budowę podlegają wytyczeniu i inwentaryzacji powyższymi  
nazwanymi przez jednostki uprawnione do wykonania prac  
geodezyjnych.  
Dz. nr 442/13  
Słupsk 13.11.2013  
Elżbieta Sulima  
Geodeta uprawniony  
Upr. zawod. Nr 15301  
WYDZIAŁU GEODEZJI I KARTOGRAFII

"Nie wyklucza się istnienia w terenie  
Innych nie wykazanych na mapie  
nie urzędowej podziemnych  
nie były zgłoszone do inwentaryzacji"

**STAROSTWO POWIATOWE W SŁUPSKU**  
W obszarze oznaczonym linią  
Dokonano aktualizacji treści mapy zasadniczej  
Dokumenty z pomiaru uzupełniającego  
z zasobu powiatowego w dniu 13.11.2013  
i zrewidował, pod nr 442/13  
623 8 442013  
Projektowane obszary budowlane wymagające pozwolenia  
na budowę podlegają wytyczeniu i inwentaryzacji powyższymi  
nazwanymi przez jednostki uprawnione do wykonania prac  
geodezyjnych.  
Dz. nr 442/13  
Słupsk 13.11.2013  
Elżbieta Sulima  
Geodeta uprawniony  
Upr. zawod. Nr 15301  
WYDZIAŁU GEODEZJI I KARTOGRAFII

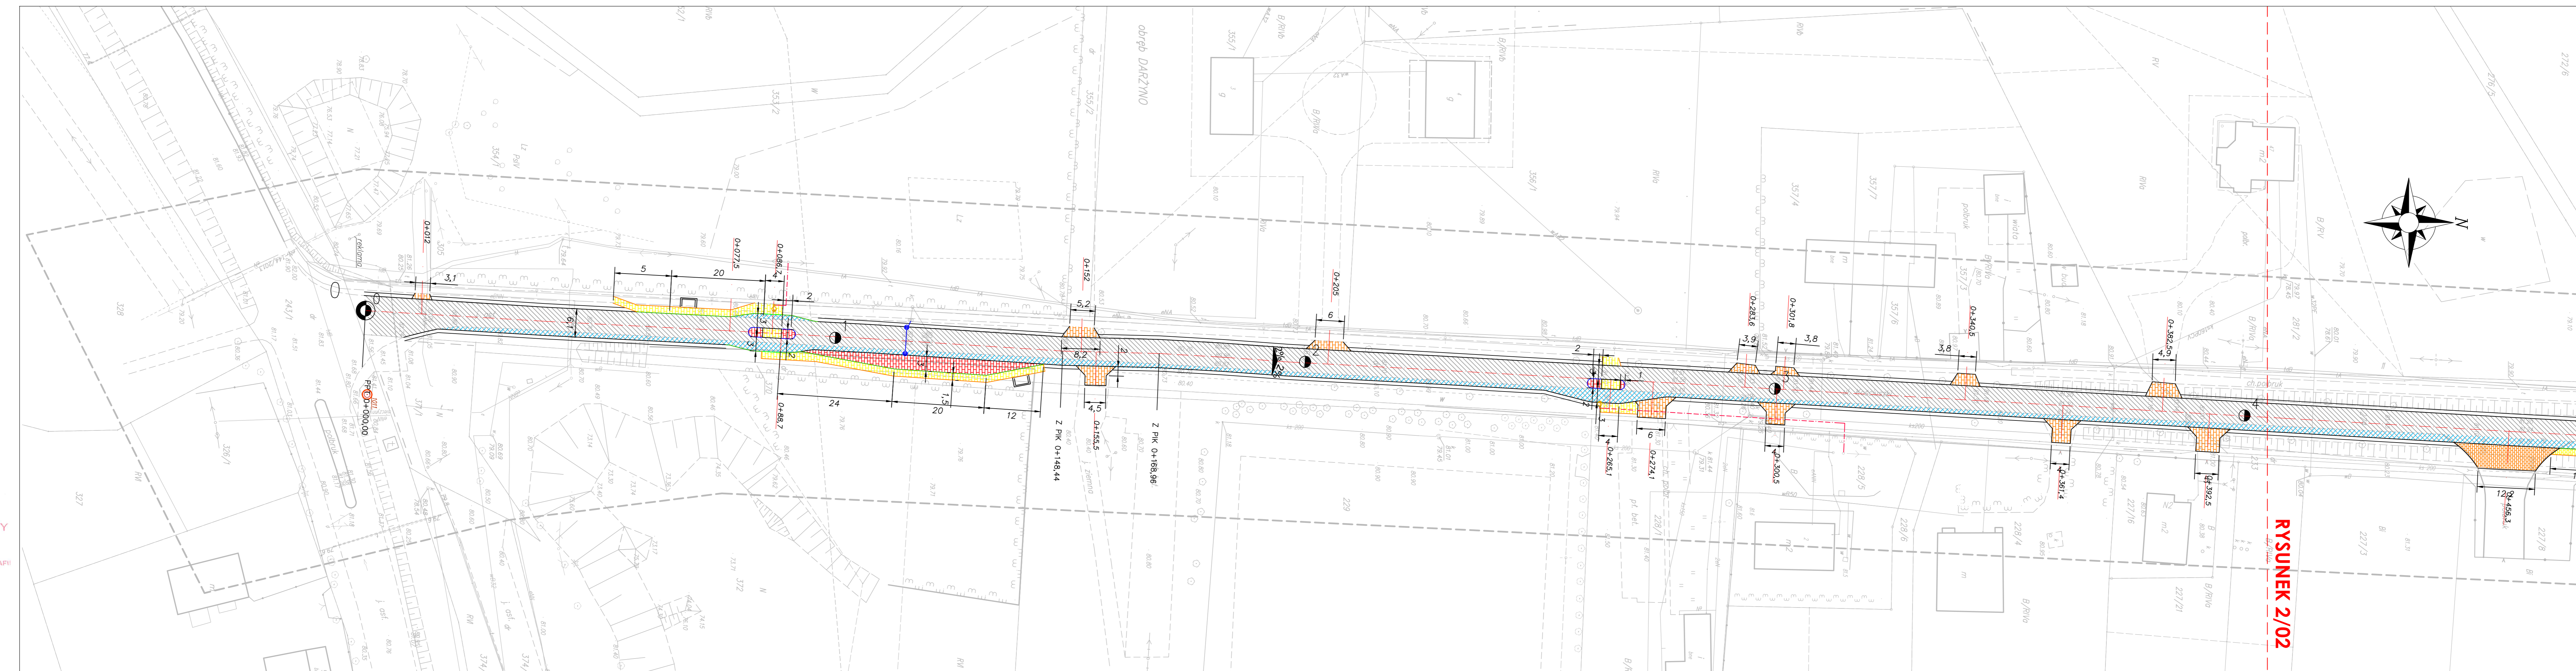

- ### OBJAŚNIENIA
- Linie podziału nieruchomości
  - Osł jezdni
  - Mur oporowy z bet. elementów prefabrykowanych
  - Opornik betonowy 12x25cm
  - Krawężnik betonowy 15x30cm
  - Krawężnik najazdowy 15x22cm
  - Krawężnik trapezowy
  - Obrzeże
  - Ściek przykrawężnikowy
  - Nakładka z BA
  - Poszerzenie jezdni
  - Nawierzchnia zatok autobusowych z kostki granitowej 18/20cm
  - Chodniki z kostki betonowej szarej
  - Zjazdy z betonu asfaltowego
  - Nawierzchniajazdów i parkingów z kostki betonowej grafitowej
  - Odtworzenie rowów odprowadzających
  - Drzewa do likwidacji
  - Wiata przystankowa
  - Wpusty uliczne
  - Przykanaliki
  - Kanalizacja deszczowa
  - Przepust pod zjazdami
  - Oprawa MAGNOLIA LED 60 5K na słupie SAL-8 i wysięgniku WH11.5/2.7/5
  - Przyłącze energetyczne

Projekty nadzory  
**PBS "DIT"**  
Ryszard Przybył  
ul. Kosciuszki 6/14 62-300 Wieszyno  
NIP 785-124-78-51 REGON 63108299  
tel.: 502 174 480 e-mail: pbsdit@interia.pl

INWESTOR  
Zarząd Dróg Powiatowych w Słupsku  
ul. Słoneczna 16e

TEMAT: Przygotowanie dokumentacji projektowej dla 7 dróg, niezbędnej do realizacji inwestycji drogowych na terenie powiatu słupskiego finansowanej w ramach Regionalnego Programu Operacyjnego dla Województwa Pomorskiego na lata 2007-2013

RYSunek nr: 2/01

Przebudowa drogi powiatowej nr 1179 G				
PROJEKTANT	mgr inż. Janusz Marcinkowski	UAN-8345/149290	12/2014	
OPRACOWAŁ:	mgr inż. Ryszard Przybył	285/PW/90	12/2014	
BRANŻA DROGOWA	STADIUM FB	ROK OPRACOWANIA 2014	NR LPMOWY 27/D/2013	SKALA 1:500

PLAN SYTUACYJNY

MAPA DO CELÓW PROJEKTOWYCH  
SKALA 1:500

Trasa Potęgowo - Poblocie  
Arkusz nr 2 (26)

Województwo pomorskie  
Powiat słupski  
Gmina: Potęgowo 221207\_2  
Obręb: Potęgowo 221207\_2.0016

KERG 1285/2013  
Mapa aktualna na dzień 15 października 2013

Mapa sporządzona przez:  
Pracownia Usług Geodezyjno-Kartograficznych  
"GEOMAP" s.c.

Układ współrzędnych "2000" strefa 6  
Poziom odniesienia wysokości "KRONSZTADT 1960"

Uwaga:  
Mapę sporządzono bez ustalenia służebności ujawnionych w księgach wieczystych.  
Granice działek i klasoużytków pozyskano z bazy cyfrowej PODGiK w Słupsku.  
W zakresie mapy znajduje się punkt osnowy geodezyjnej chroniony prawem przed zniszczeniem o nr: 28602.

Pracownia Usług Geodezyjno Kartograficznych  
**GEOMAP s.c.**  
Janusz Kaczmarek & Mariusz Kretkowski  
62-300 Wrzesnia, ul. Jana Pawła II 32  
Reg. 63121910, NIP 789-14-61-076  
tel./fax 61 436-44-78

*Mariusz Kretkowski*  
Podpis uprawniony  
Upr. zawod. Nr 15301

\*Nie wykazuje się istnienia w terenie innych nie wykazanych na niniejszej mapie urządzeń podziemnych, które nie były zgłoszone do inwentaryzacji!

**STAROSTWO POWIATOWE W SŁUPSKU**  
W obszarze oznaczonym linią...  
Dokonano aktualizacji treści mapy zasadniczej...  
Dokumenty z pomiaru uzupełniającego...  
z dnia 13.11.2013  
podpis: [podpis]  
Data: 13.11.2013

Projektowane obiekty budowlane wymagające...  
na budowę podlegają wytyczeniu i inwentaryzacji...  
najwcześniej przed jednolitym uprawnieniem do wytyczenia...  
geodezyjnych.  
O.Z. nr...  
Data: 14.11.2013  
Podpis: [podpis]  
Data: 14.11.2013

W obszarze objętym opracowaniem...  
zawiera użytkowanie wszystkich ważnych...  
projektowanych sieci uzbrojenia terenu.  
Data: 14.11.2013  
Podpis: [podpis]  
Data: 14.11.2013



RYSUNEK 2/01

RYSUNEK 2/03

- ### OBJAŚNIENIA
- Linie podziału nieruchomości
  - Oś jezdni
  - Mur oporowy z bet. elementów prefabrykowanych
  - Opornik betonowy 12x25cm
  - Krawężnik betonowy 15x30cm
  - Krawężnik najazdowy 15x22cm
  - Krawężnik trapezowy
  - Obrzeże
  - Ściek przykrawężnikowy
  - Nakładka z BA
  - Poszerzenie jezdni
  - Nawierzchnia zatok autobusowych z kostki granitowej 18/20cm
  - Chodniki z kostki betonowej szarej
  - Zjazd z betonu asfaltowego
  - Nawierzchnia zjazdów i parkingów z kostki betonowej grafitowej
  - Odtworzenie rowów odprowadzających
  - Drzewa do likwidacji
  - Wiata przystankowa
  - Wpusty uliczne
  - Przykanaliki
  - Kanalizacja deszczowa
  - Przepust pod zjazdami
  - Oprawa MAGNOLIA LED 60 5K na słupie SAL-B i wysięgniku WH1/1,5/2,7/5
  - Przyłącze energetyczne

**Projekty nadzory**  
**PBS "DIT"**  
Ryszard Przybył  
ul. Koszubiński 604 62-300 Wrzesnia  
NP 789-124-78-51 REGON 631084209  
tel. 502 174 480 e-mail: pbsdit@interia.pl

**INWESTOR**  
Zarząd Dróg Powiatowych w Słupsku  
ul. Słoneczna 16e

TEMAT: Przygotowanie dokumentacji projektowej dla 7 dróg, niezbędnej do realizacji inwestycji drogowych na terenie powiatu słupskiego" finansowanej w ramach Regionalnego Programu Operacyjnego dla Województwa Pomorskiego na lata 2007-2013

Przebudowa drogi powiatowej nr 1179 G

PROJEKTANT:	mgr inż. Janusz Marcinkowski	UAN-8345145290	12/2014
OPRACOWAŁ:	mgr inż. Ryszard Przybył	285/PW/90	12/2014
BRANŻA DROGOWA:	STADIUM	ROK OPRACOWANIA	NR EPD/WY
	PB	2014	27/02/2013

SKALA 1:500

PLAN SYTUACYJNY

RYSUNEK NR: 2/02

**MAPA DO CELÓW PROJEKTOWYCH**  
**SKALA 1:500**

**Trasa Potęgowo - Pobłocie**  
**Arkusz nr 4 (26)**


Województwo pomorskie  
 Powiat słupski  
 Gmina: Potęgowo 221207\_2  
 Obręb: Potęgowo 221207\_2.0016  
**KERG 1285/2013**  
 Mapa aktualna na dzień 15 października 2013  
 Mapa sporządzona przez:  
 Pracownia Usług Geodezyjno-Kartograficznych  
 "GEOMAP" s.c.  
 Układ współrzędnych "2000" sfera 6  
 Poziom odniesienia wysokości "KRONSZTADT 1960"  
 Uwaga:  
 Mapę sporządzono bez ustalenia służebności ujawnionych w księgach wieczystych.  
 Granice działek i klasużytków pozyskano z bazy cyfrowej PODGiK w Słupsku.  
 W zakresie mapy znajduje się punkt osnowy geodezyjnej chroniony prawem przed zniszczeniem o nr: brak.

**STAROSTWO POWIATOWE W SŁUPSKU!**  
 W obszarze oznaczonym linią...  
 Dokumenty z pomiaru uspełniającego...  
 Projektowana obszar...  
 Słupsk 15.10.2013  
 Elżbieta Sulima  
 Dyrektor



**OBJAŚNIENIA**

- Linie podziału nieruchomości
- Oś jezdni
- Mur oporowy z bet. elementów prefabrykowanych
- Opornik betonowy 12x25cm
- Krawężnik betonowy 15x30cm
- Krawężnik najazdowy 15x22cm
- Obrzeże
- Ściek przykrawężnikowy
- Nakładka z BA
- Poszerzenie jezdni
- Nawierzchnia zatok autobusowych z kostki granitowej 18/20cm
- Chodniki z kostki betonowej szarej
- Zjazd z betonu asfaltowego
- Nawierzchnia zjazdów i parkingów z kostki betonowej grafitowej
- Odwrotenie rowów odprowadzających
- Drzewa do likwidacji
- Wiatła przystankowa
- Wpusty uliczne
- Przykanaliki
- Kanalizacja deszczowa
- Przepust pod zjazdami
- Oprawa MAGNOLIA LED 60 SK na słupie SAL-8 i wysięgniku W11/1,5/2,7/5
- Przyłącze energetyczne

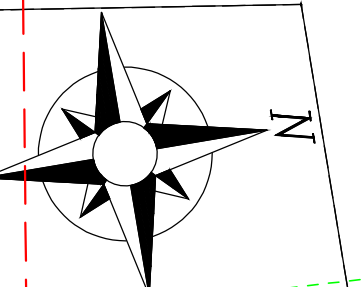

**RYSUNEK 2/05**

		<b>INWESTOR</b> Zarząd Dróg Powiatowych w Słupsku ul. Steneczna 16e	
Projekt nadzory <b>PBS "DIT"</b> Ryszard Przytył ul. Kościuszki 64, 83-300 Władysławowo NIP 785-124-76-51, REGON 63198429 tel. 92 714 45-46, e-mail: pod@pbssup.pl		<b>RYSUNEK NR:</b> <b>2/04</b> <b>PLAN SYTUACYJNY</b>	
TEMAT: Przygotowanie dokumentacji projektowej dla 7 dróg, niezbędnej do realizacji inwestycji drogowych na terenie powiatu słupskiego "Finansowany w ramach Regionalnego Programu Operacyjnego dla Województwa Pomorskiego na lata 2007-2013"			
Przebudowa drogi powiatowej nr 1179 G			
PROJEKTANT	mgr inż. Janusz Marcinkowski	LAN-8345149290	12/2014
OPRACOWAŁ	mgr inż. Ryszard Przytył	285/PW/90	12/2014
BRANŻA DROGOWA	STADIUM PB	ROK OPRACOWANIA 2014	NF LPRWY 27/D/2013
		SKALA 1:500	