

PROJEKT ZAGOSPODAROWANIA TERENU
SKALA 1:500
Przebudowa pasa drogowego drogi powiatowej nr 1147G
w m. Ciecholub, gm. Kępice.

MAPA DO CELÓW PROJEKTOWYCH		
ID pracy geodezyjnej		6640.311.2016
Miejscowość		Ciecholub
Jednostka ewidencyjna	identyfikator	221205_5.0005
	nazwa	Kępice
Obieg ewidencyjny	identyfikator	0005
	nazwa	Ciecholub
Skala mapy		1:500
Nazwa układu współrzędnych	prostokątnych płaskich	PL-2000 (6)
	wysokości	PL-KRON86-NH
Oznaczenie granic obszaru, który był przedmiotem aktualizacji		---
Służebności gruntowe mające wpływ na zagospodarowanie gruntów zlokalizowanych w granicach projektowanej inwestycji		brak
Kontur użytku gruntowego, który nie jest ujawniony w bazie danych ewidencji gruntów i budynków		brak
Wykonawca: "GEOMET" inż. Jerzy Świętek-Brzeziński ul. B. Jancy 11 77-230 Kępice dnia: 17.10.2016 r.		Geodeta uprawniony: Janina Świętek-Brzezińska Nr uprawnień: 15536/1996 zakres 1 i 2
Wykonawca / Imię i nazwisko, nr uprawnień oraz data i podpis osoby reprezentującej wykonawcę		

Legenda:


- projektowana oś drogi powiatowej
- projektowana oś chodnika
- projektowany krawężnik betonowy h=10 cm
- projektowany krawężnik typu wjazdowego h=2cm
- projektowany opornik wtopiony
- projektowane obrzeże betonowe wtopione
- projektowane obrzeże betonowe
- projektowany ściek przy krawężnikowy
- projektowana nawierzchnia jezdni
- projektowana nawierzchnia zjazdów
- projektowana nawierzchnia zatoki autobusowej
- projektowana nawierzchnia chodnika
- projektowane pobocze zielone
- nawierzchnia zjazdu na dz. nr 83/1 wg. odrębnego opracowania
- nawierzchnia chodnika na dz. nr 1/29 wg. odrębnego opracowania
- projektowany profil podłużny
- projektowany spadek poprzeczny
- projektowane rzędne wysokościowe
- projektowany spadek podłużny
- projektowany przekrój konstrukcyjny
- istniejący wpusty do wymiany na nowe
- projektowane przekroje poprzeczne

A-B projektowany profil podłużny


2% 2%
114,20
-1,02%

a a

hktm 2+87,40

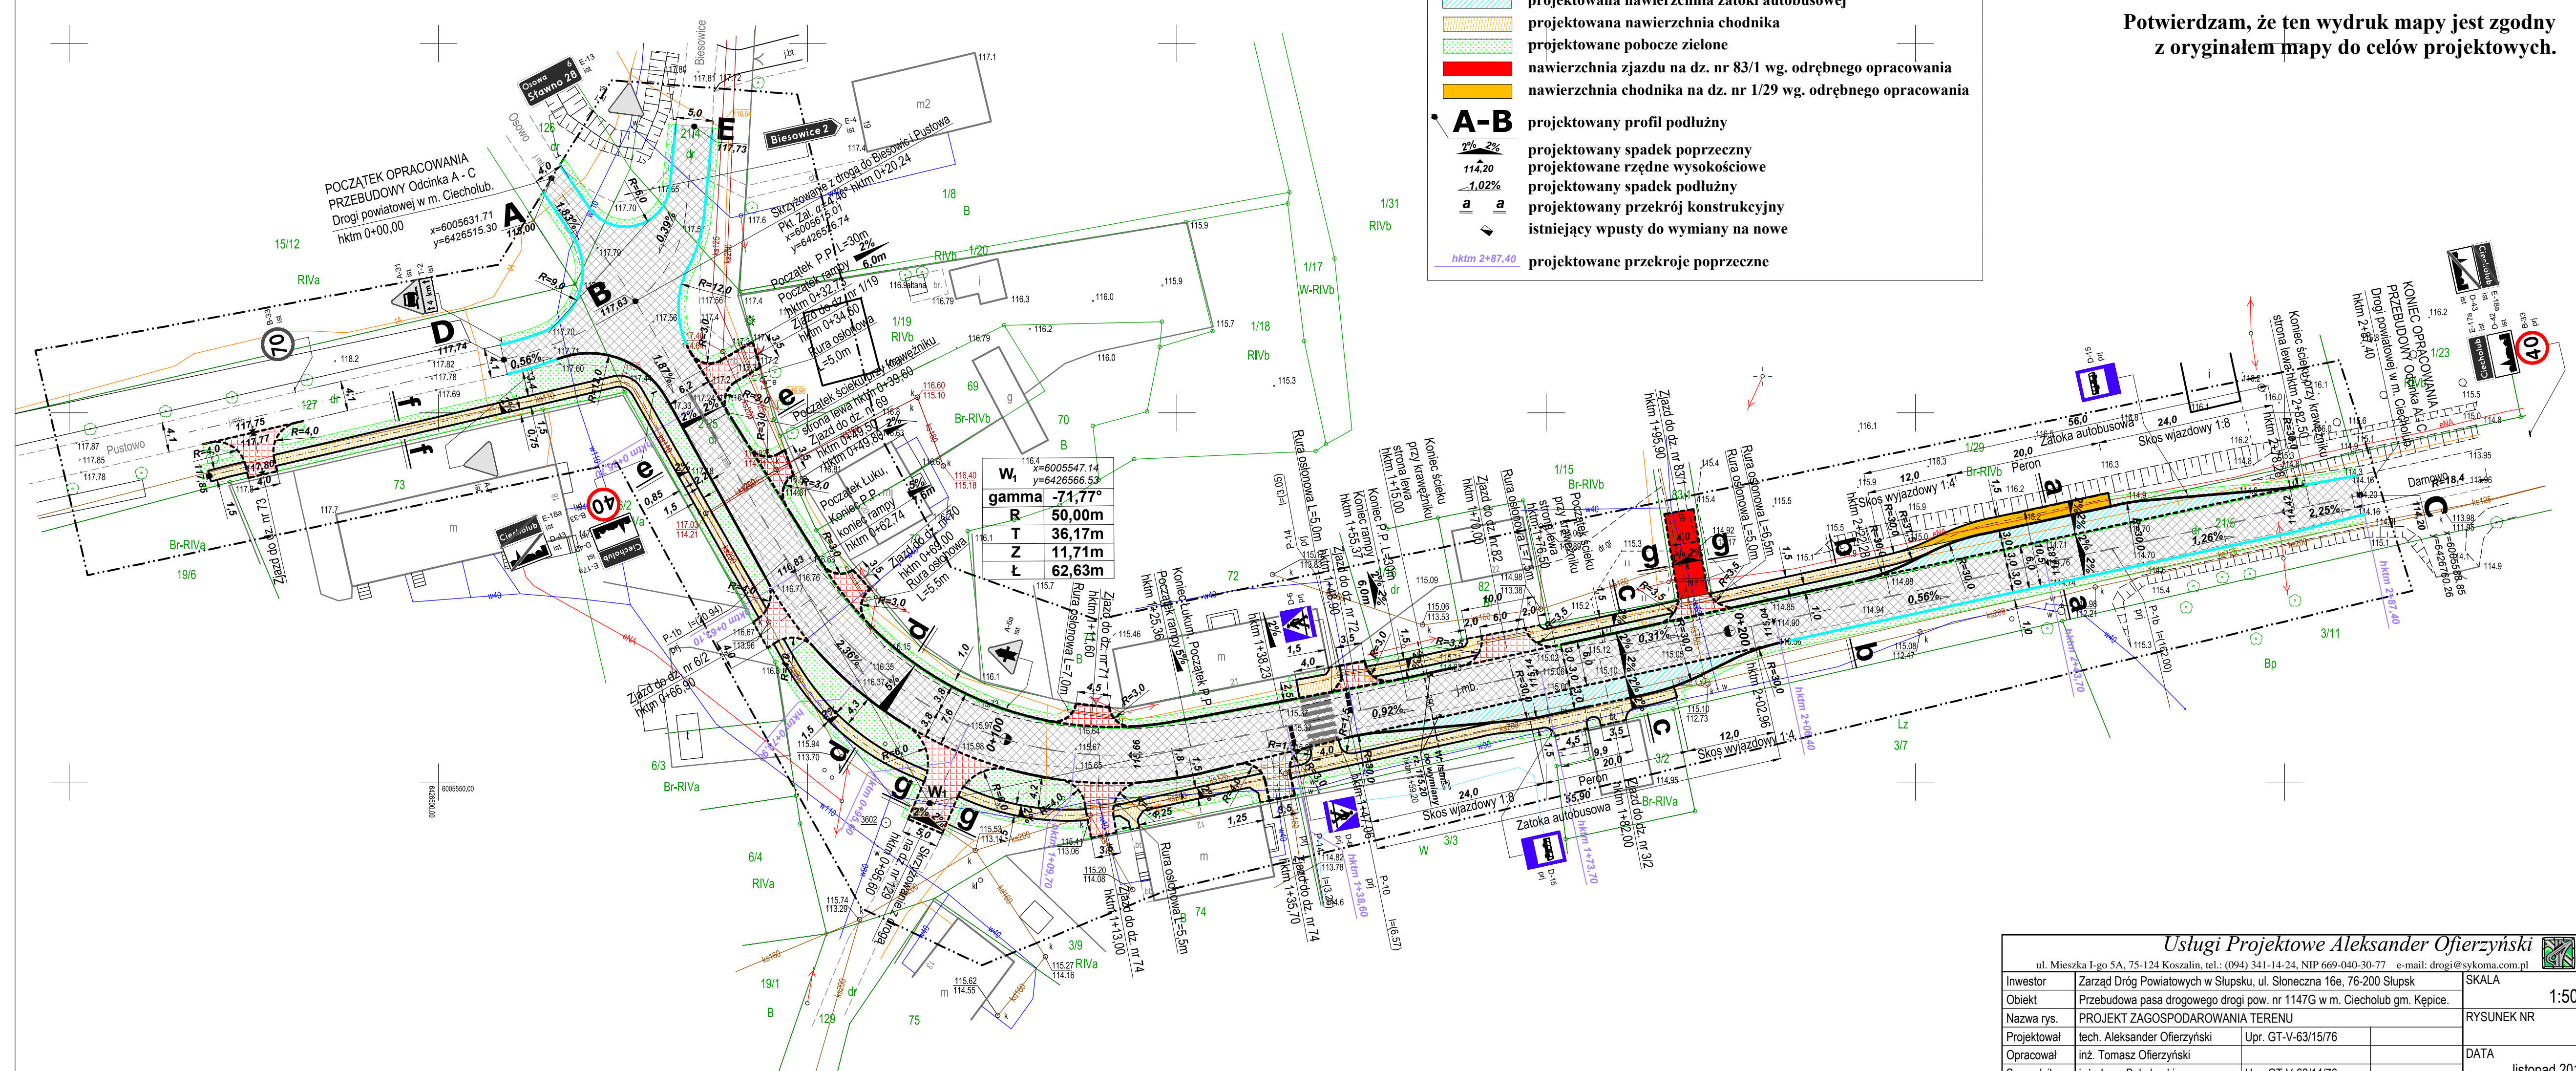

Potwierdzam, że ten wydruk mapy jest zgodny z oryginałem mapy do celów projektowych.

Usługi Projektowe Aleksander Oferzyński			
ul. Mieszka I-go 5A, 75-124 Koszalin, tel.: (094) 341-14-24, NIP 669-040-30-77 e-mail: drogi@sykoma.com.pl			
Investor	Zarząd Dróg Powiatowych w Słupsku, ul. Stoneczna 16e, 76-200 Słupsk	SKALA	1:500
Nazwa rys.	PROJEKT ZAGOSPODAROWANIA TERENU	RYSUNEK NR	1
Projektował	tech. Aleksander Oferzyński Upr. GT-V-63/15/76	DATA	listopad 2016
Opracował	inż. Tomasz Oferzyński		
Sprawił	inż. Jerzy Bakalarski Upr. GT-V-63/14/76		