


PROJEKT ZAGOSPODAROWANIA TERENU
Przebudowa drogi powiatowej Charnowo-Gałguzowo
skala 1:500

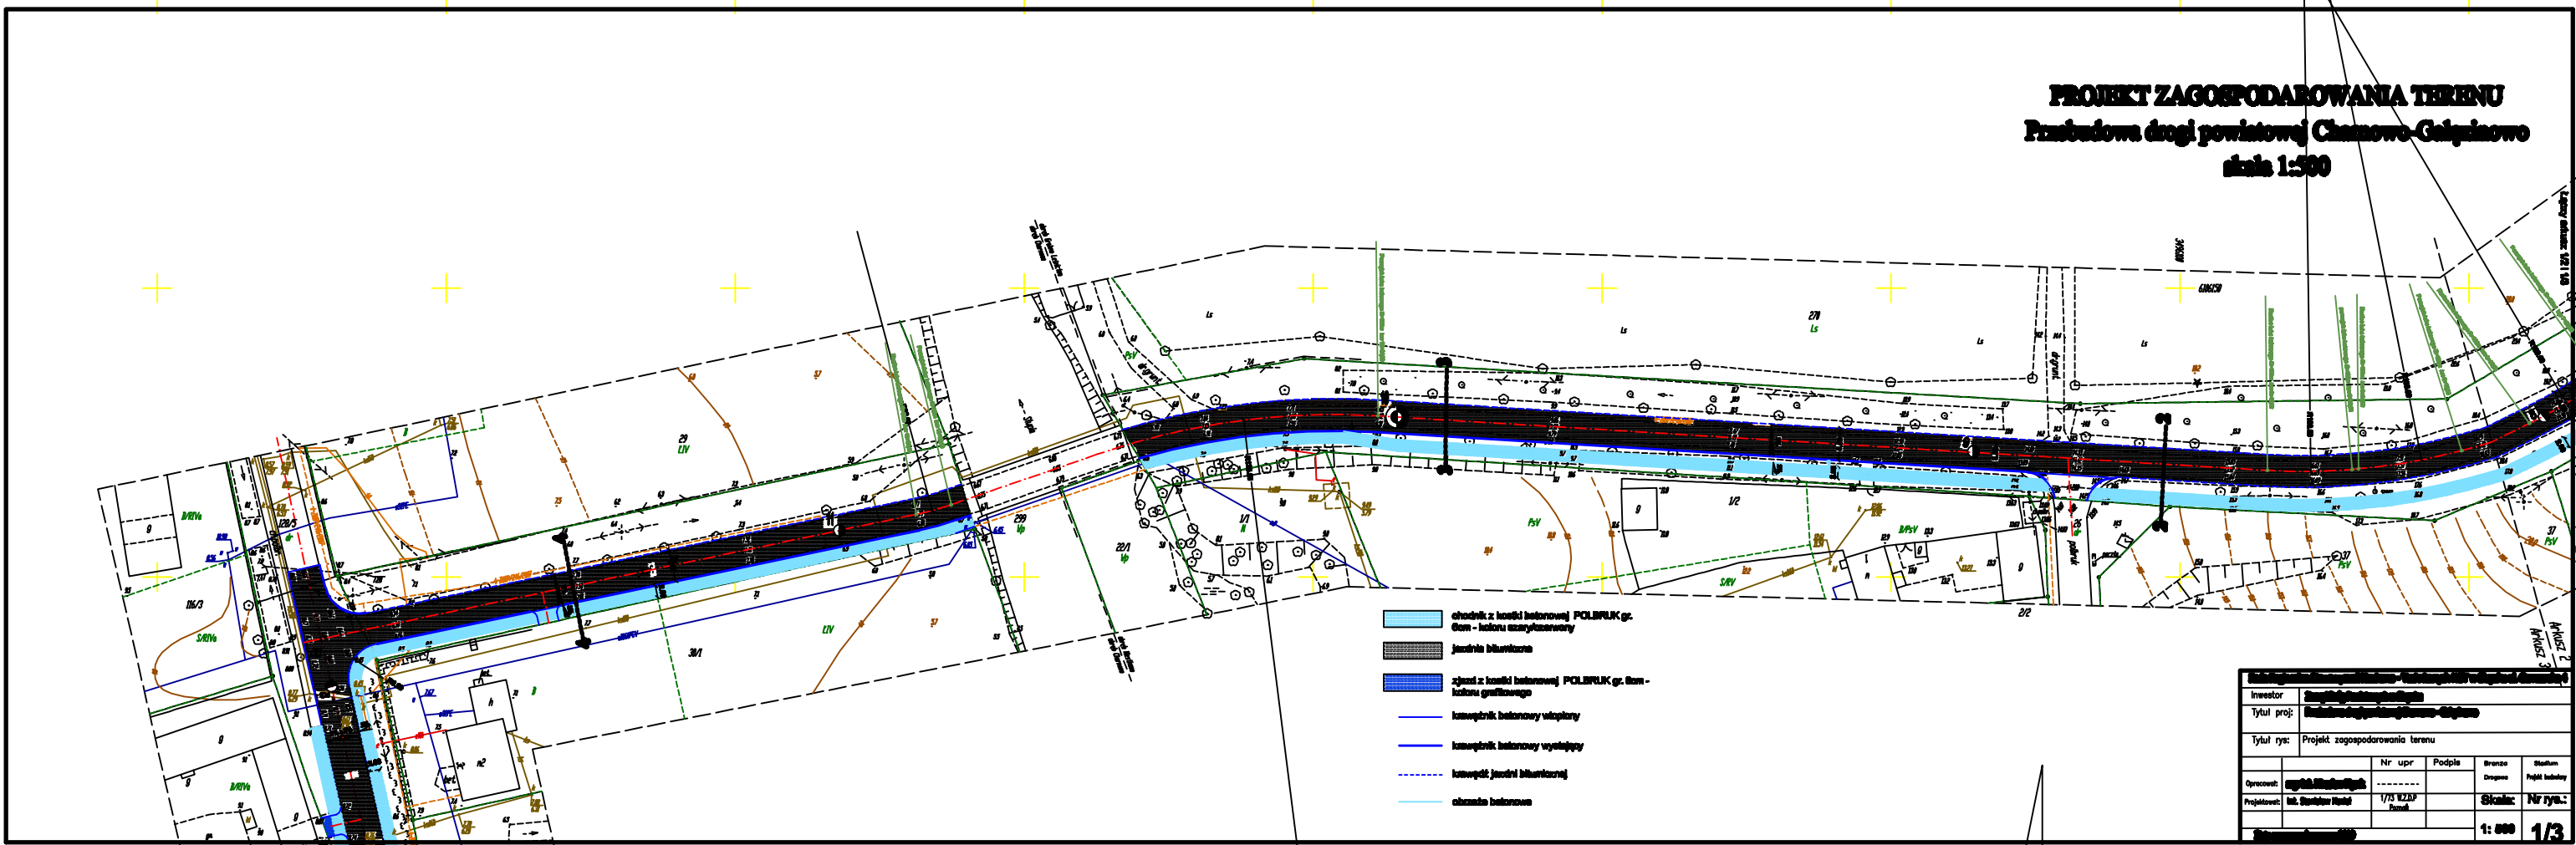

| | | | | |
|--------------|--|--------|----------|-------------------|
| Investor: | Gmina Ustka | | | |
| Tytuł proj.: | Przebudowa drogi powiatowej Charnowo-Gałguzowo | | | |
| Tytuł rys.: | Projekt zagospodarowania terenu | | | |
| Opracował: | Nr upr. | Podpis | Wzrostki | Status |
| Projektował: | 1/13 K207 | Janek | Szczepan | Projekt budowlany |
| Skala: | | | Nr rys.: | |
| 1: 500 | | | 1/3 | |

woj. pomorskie, pow. słupski
 gmina Ustka: obręb Niestkowo, Grabno Leśnictwo, Charnowo
 gmina Słupsk: obręb Gałguzowo, Wielichowo, Bruskowo Leśnictwo

Mapa do celów projektowych
 1:500
 Arkusz 3(15)

Mapa sporządzona przez
 "Geoservice" Sp. z o.o. w Słupsku

na podstawie mapy zasadniczej w skali 1:1000
 sekcje: 313.232.161, 313.232.162, 313.232.163,
 313.231.204, 313.231.251, 313.231.252, 313.231.253,
 313.233.051, 313.233.052, 313.233.054, 313.233.102,
 313.234.061, 313.234.063, 313.233.104, 313.233.151,
 313.233.152, 313.233.153

Mapa aktualna na dzień 13.06.2008r.

Grunty objęte obrębami na podstawie mapy
 cadasteru gruntów w skali 1:5000
 Przekazanie gruntów nr. 101/2008
 i składy opłaty do celów informacyjnych