


PROJEKT ZAGOSPODAROWANIA TERENU
Przebudowa drogi powiatowej Charnowo-Gałęzinowo
skala 1:500

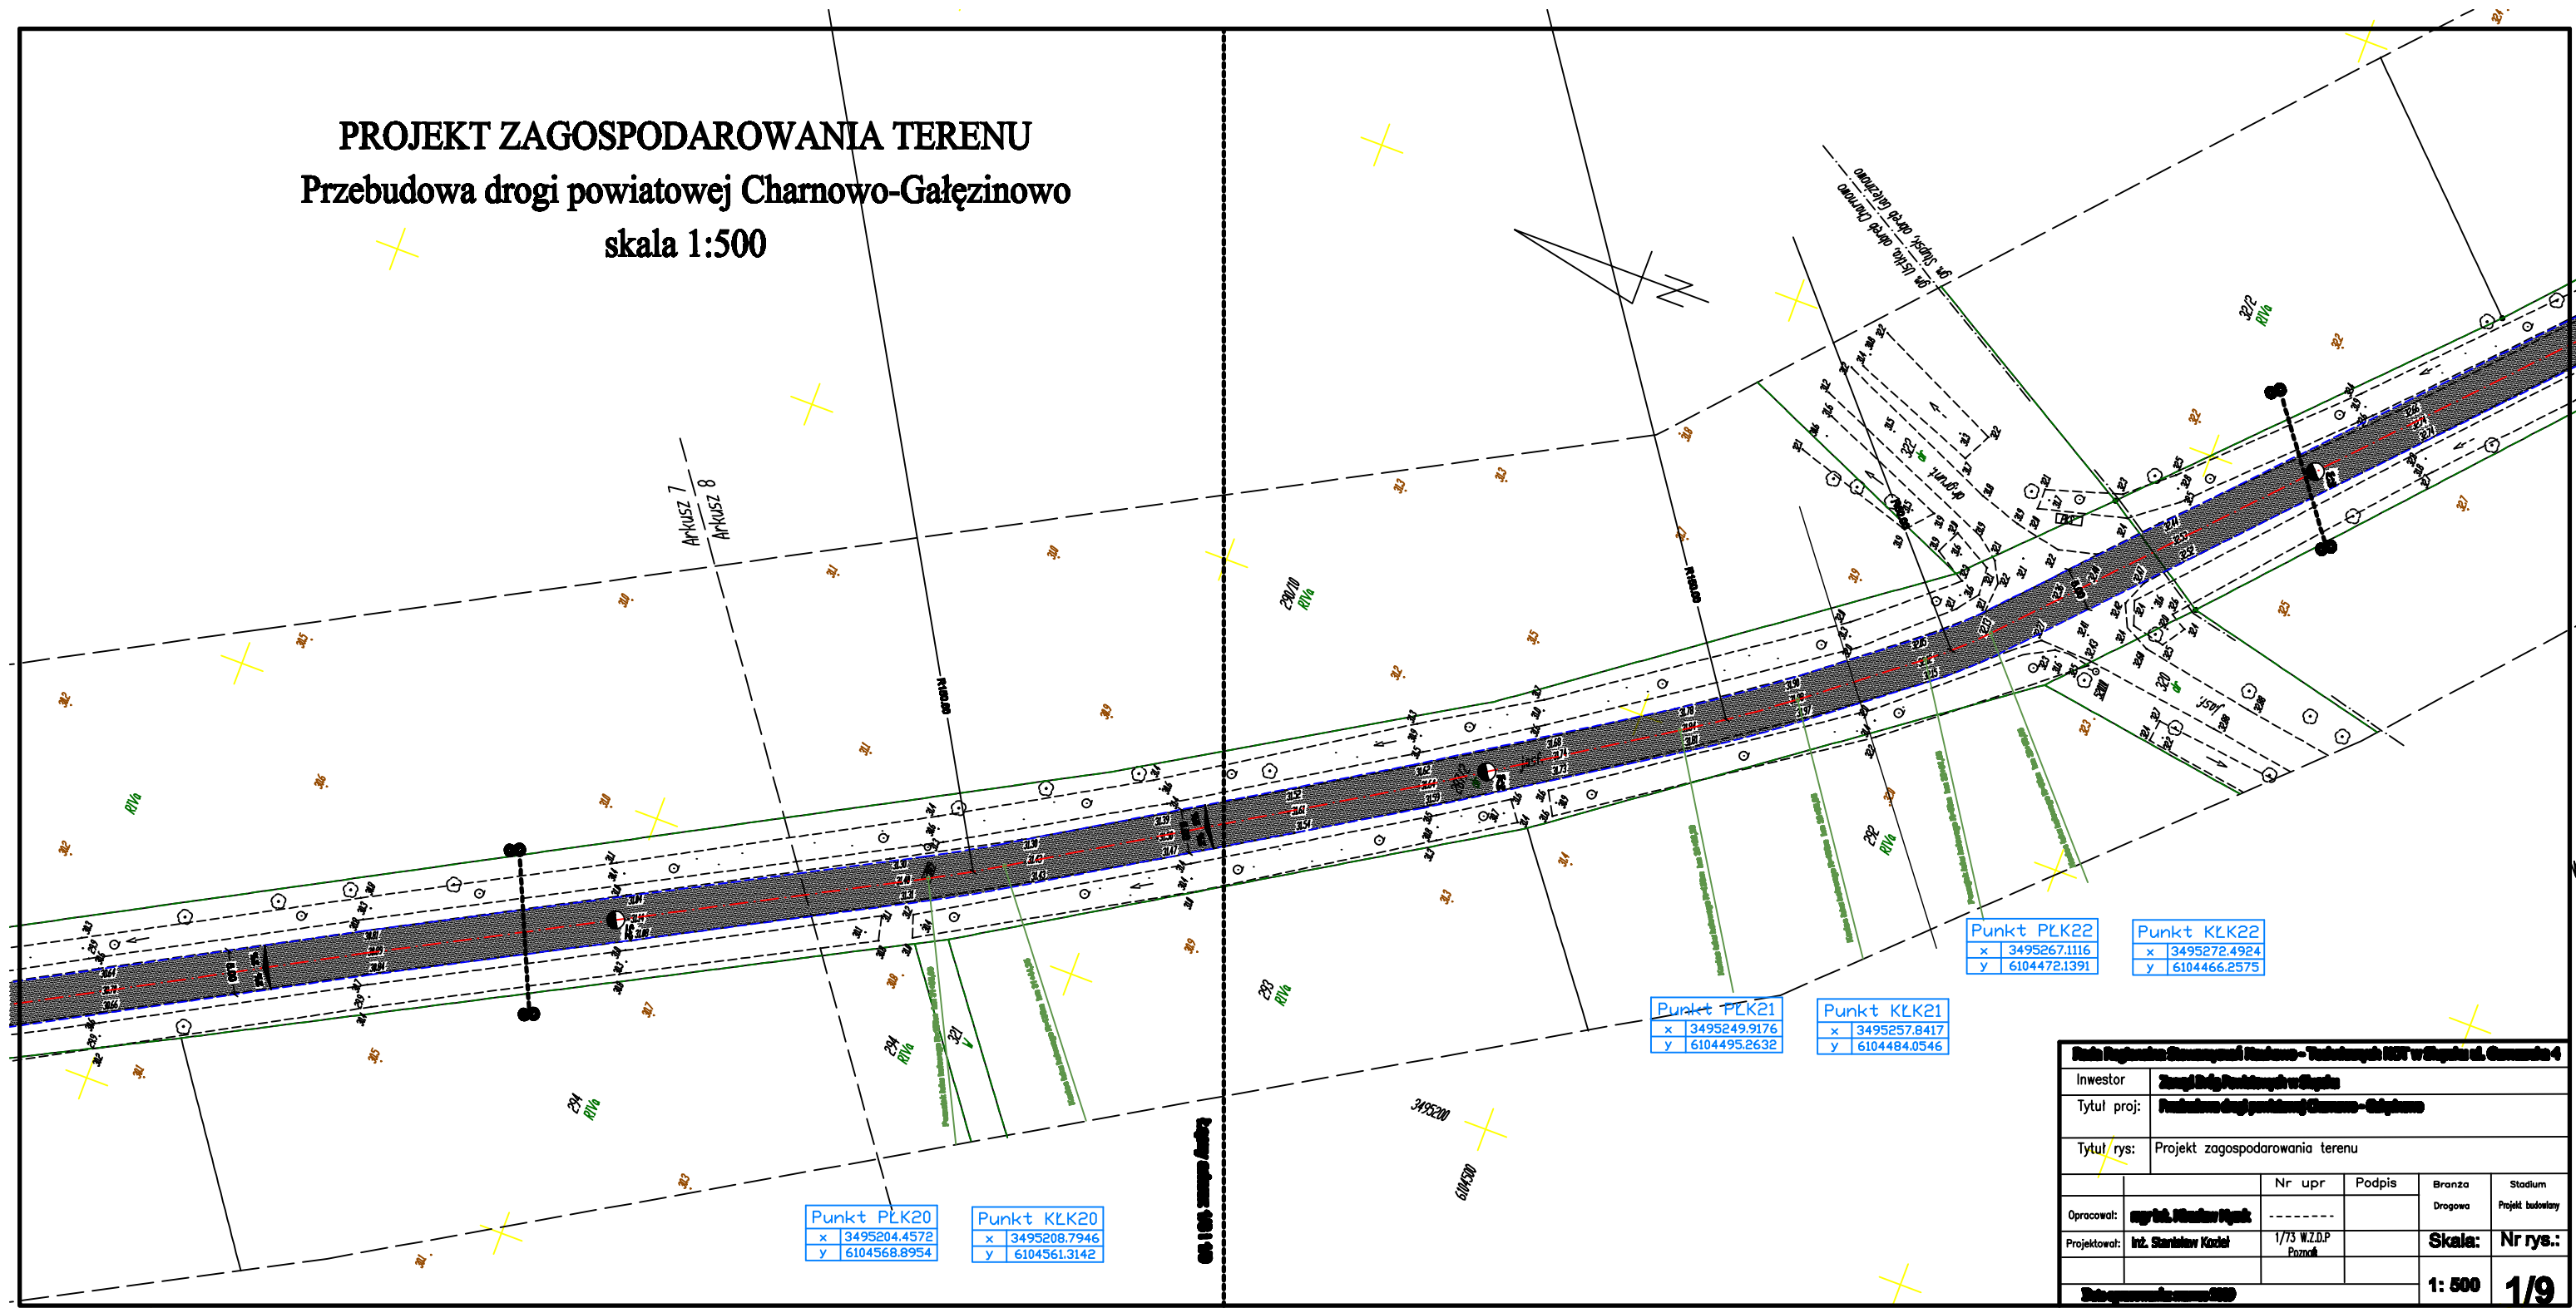

Punkt PK20
 x 3495204.4572
 y 6104568.8954

Punkt KŁK20
 x 3495208.7946
 y 6104561.3142

Punkt PK21
 x 3495249.9176
 y 6104495.2632

Punkt KŁK21
 x 3495257.8417
 y 6104484.0546

Punkt PK22
 x 3495267.1116
 y 6104472.1391

Punkt KŁK22
 x 3495272.4924
 y 6104466.2575

Rada Programowa Starostwa Powiatowego - Tabela nr 1 w Składowi 4					
Investor	Związek Międzygminny w Gajkach				
Tytuł proj:	Przebudowa drogi powiatowej Charnowo - Gałęzinowo				
Tytuł rys:	Projekt zagospodarowania terenu				
Opracował:	ingr. M. W. Kozłowski	Nr upr:	-----	Podpis:	
Projektował:	inż. Stanisław Kozłowski	1/75 W.Z.D.P.	Poznań	Skala:	Nr rys.:
Zakład Projektowania i Budownictwa				1: 500	1/9