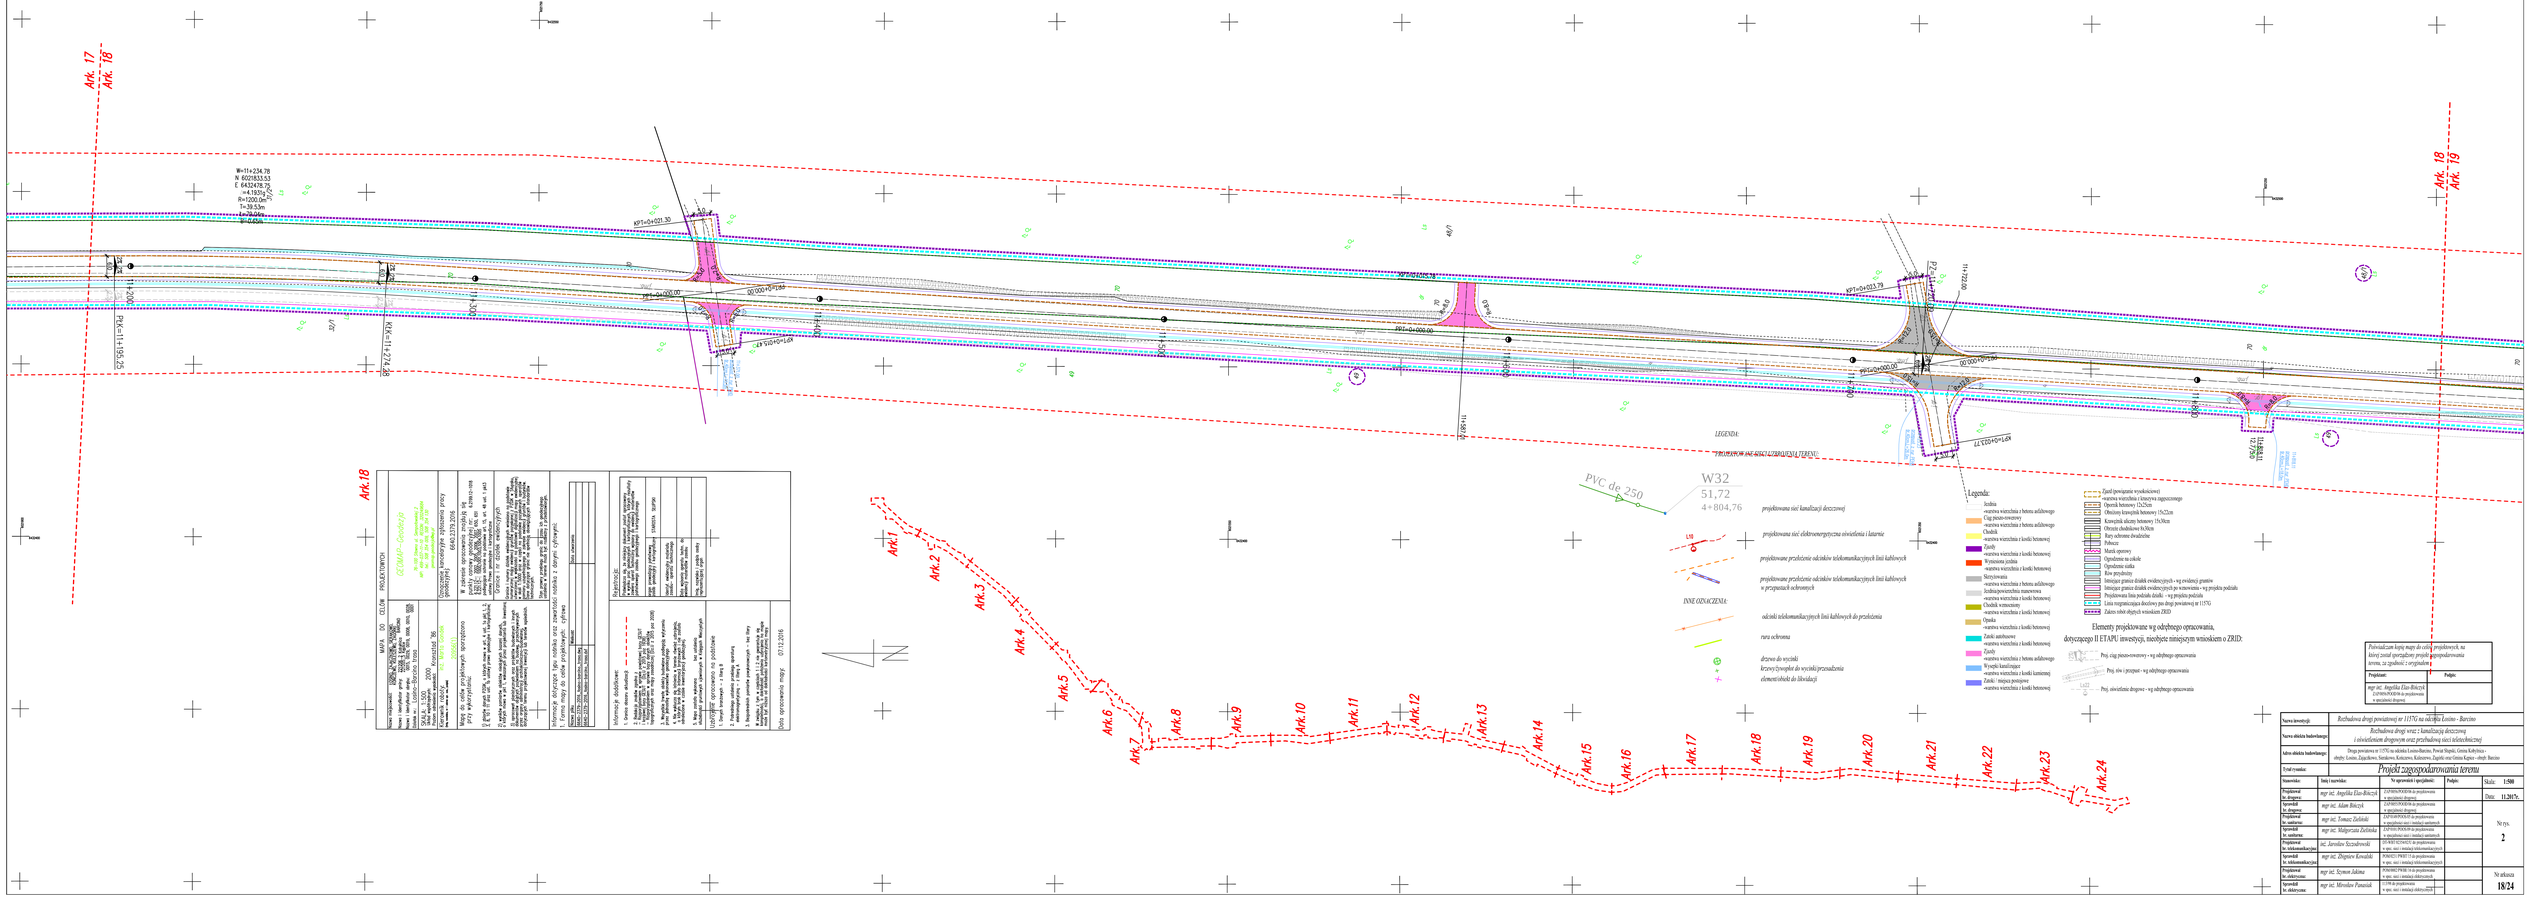
Ark.17
Ark.18
Ark.19
Ark.1
Ark.2
Ark.3
Ark.4
Ark.5
Ark.6
Ark.7
Ark.8
Ark.9
Ark.10
Ark.11
Ark.12
Ark.13
Ark.14
Ark.15
Ark.16
Ark.17
Ark.18
Ark.19
Ark.20
Ark.21
Ark.22
Ark.23
Ark.24
W=11+234.78
N 6021833.53
E 6432478.75
R=4.193[m]
R=1200.0m
T=39.53m
i=-0.65%
KP1=0+021.30
KP2=0+000.00
KP3=0+105.78
KP4=0+213.79
KP5=0+000.00
KP6=0+023.77
KK=11+195.25
KK=11+274.28
PVC de 250
W32
51,72
4+804,76
LEGENDA:
"PRZEBIEGI OSI JEZDNI I UKSZTAŁTOWANIA TERENU"
INNE OZNACZENIA:
projektowana sieć kanalizacji deszczowej
projektowane przełożenie odcinków telekomunikacyjnych linii kablowych
projektowane przełożenie odcinków telekomunikacyjnych linii kablowych w przepustach ochronnych
odcinki telekomunikacyjnych linii kablowych do przełożenia
rura ochronna
drzewo do wycinki
krzewy/zwarpinie do wycinki/przesadzenia
elementy/obiekt do likwidacji
Legenda:
Jezdnia
-warstwa wierzchnia z betonu asfaltowego
Ciąg pieszo-rowerowy
-warstwa wierzchnia z betonu asfaltowego
Chodnik
-warstwa wierzchnia z kostki betonowej
Zjazdy
-warstwa wierzchnia z kostki betonowej
Wyniesiona jezdnia
-warstwa wierzchnia z kostki betonowej
Ścieżka rowerowa
-warstwa wierzchnia z betonu asfaltowego
Jezdnia/powierzchnia manewrowa
-warstwa wierzchnia z kostki betonowej
Chodnik wzmocniony
-warstwa wierzchnia z kostki betonowej
Opaska
-warstwa wierzchnia z kostki betonowej
Zatoki autobusowe
-warstwa wierzchnia z kostki betonowej
Zjazdy
-warstwa wierzchnia z betonu asfaltowego
Wyspki kanalizacyjne
-warstwa wierzchnia z kostki kamiennej
Zatoki / miejsca postojowe
-warstwa wierzchnia z kostki betonowej
Typoki (powiązanie wysokościowe)
-warstwa wierzchnia z betonu asfaltowego
Opornik betonowy 15x25cm
Obniżony krawężnik betonowy 15x22cm
Krawężnik ukośny betonowy 15x30cm
Obrzeże chodnikowe 8x30cm
Ryty odwodnienia drogowego
Pobocze
Mastyk uszorstny
Ograniczenie na szkiele
Ograniczenie siatka
Kiosk przystanku
Istniejące granice działek ewidencyjnych - wg ewidencji gruntów
Istniejące granice działek ewidencyjnych po wznowieniu - wg projektu podziału
Projektowana linia podziału działek - wg projektu podziału
Linia rozgraniczająca docelowy pas drogi powiatowej nr 1157G
Zakres robót objętych wnioskiem ZRID
Elementy projektowane wg odrębnego opracowania,
dotyczącego II ETAPU inwestycji, mocdjące niniejszym wnioskiem o ZRID:
Proj. ciąg pieszo-rowerowy - wg odrębnego opracowania
Proj. zjazdy - wg odrębnego opracowania
Proj. zatoki autobusowe - wg odrębnego opracowania
Proj. wiaty i przystanek - wg odrębnego opracowania
Proj. oświetlenie drogowe - wg odrębnego opracowania
MAPA DO CELÓW PROJEKTOWYCH
Nazwa inwestycji: Rozbudowa dróg powiatowej nr 1157G na odcinku Łosino - Barcino
Nazwa obiektu budowlanego: Rozbudowa drogi wraz z kanalizacją deszczową i oświetleniem drogowym oraz przebudową sieci teletechnicznej
Adres obiektu budowlanego: Droga powiatowa nr 1157G na odcinku Barcino, Nowe Ślegi, Gmina Kobylnica - obręby: Łosino, Zagórkowo, Kukinowo, Kukinowo, Zagórki, oraz Gmina Ustka - obręb: Barcino
Tytuł rysunku: Projekt zagospodarowania terenu
Skala: 1:500
Data: 11.2017r.
Nr rys. 2
Nr arkusza 18/24
Wykonawca: Imię i nazwisko: Nr uprawnień i specjalność: Podpis:
Projektował br. drogowa: mgr inż. Angelika Elan-Bilczyk UPRAWNIENIA do projektowania w specjalności drogowej
Sprawdził br. drogowa: mgr inż. Adam Bilczyk UPRAWNIENIA do projektowania w specjalności drogowej
Projektował br. sanitarna: mgr inż. Tomasz Zielinski UPRAWNIENIA do projektowania w specjalności sanit. / instal. sanitarnych
Sprawdził br. sanitarna: mgr inż. Małgorzata Zielińska UPRAWNIENIA do projektowania w specjalności sanit. / instal. sanitarnych
Projektował br. telekomunikacyjna: inż. Jarosław Szczudrowski POMOC/PROJ/0/16 do projektowania w spec. sieci i instalacji telekomunikacyjnych
Sprawdził br. telekomunikacyjna: mgr inż. Zbigniew Kowalski POMOC/PROJ/72/14 do projektowania w spec. sieci i instalacji telekomunikacyjnych
Projektował br. elektryczna: mgr inż. Szymon Jakima POMOC/PROJ/98/16 do projektowania w spec. sieci i instalacji elektrycznych
Sprawdził br. elektryczna: mgr inż. Mirosław Panasiuk UPRAWNIENIA do projektowania w spec. sieci i instalacji elektrycznych
Potwierdzam kopię mapy do celów projektowych, na której został sporządzony projekt zagospodarowania terenu, za zgodność z oryginałem
Podpisano: Podpis:
mgr inż. Angelika Elan-Bilczyk UPRAWNIENIA do projektowania w specjalności drogowej
Informacje dodatkowe:
1. Sytuację wykonano w układzie współrzędnych 1992.
2. Rzędne terenu w systemie wysokości Kronsztad 86.
3. Projektowane sieci kanalizacji deszczowej oraz oświetlenia drogowego należy wykonać zgodnie z obowiązującymi przepisami i normami.
4. Przed przystąpieniem do robót należy uzyskać warunki techniczne od właścicieli sieci uzbrojenia terenu.
5. Roboty należy prowadzić pod nadzorem uprawnionych służb technicznych.
6. Wszystkie roboty należy wykonać zgodnie z obowiązującymi przepisami BHP.
Uzgodnienia opracowania na podstawie:
1. Decyzji środowiskowej - nr ...
2. Decyzji konserwatora - nr ...
3. Uzgodnień branżowych - nr ...
4. Decyzji o zezwoleniu na realizację inwestycji drogowej - nr ...
5. Inne uzgodnienia - wg odrębnej specyfikacji.
Wykonano na podkładzie mapy sytuacyjno-wysokościowej
Data opracowania mapy: 07.12.2016
Objaśnienia:
1. Granice działek ewidencyjnych oraz numery działek wg ewidencji gruntów.
2. Granice i nr działek projektowych.
3. Granice opracowania projektu.
4. Granice pasa drogowego.
5. Granice terenów przeznaczonych do wykupu.
6. Granice terenów przeznaczonych do czasowego zajęcia.
7. Granice terenów przeznaczonych do trwałego zajęcia.
8. Granice terenów przeznaczonych do ograniczonego użytkowania.
9. Granice terenów przeznaczonych do przejęcia.
10. Granice terenów przeznaczonych do zwrotu.
11. Granice terenów przeznaczonych do zalesienia.
12. Granice terenów przeznaczonych do wykonania nasadzeń zastępczych.
13. Granice terenów przeznaczonych do wykonania nasadzeń kompensacyjnych.
14. Granice terenów przeznaczonych do wykonania nasadzeń ochronnych.
15. Granice terenów przeznaczonych do wykonania nasadzeń krajobrazowych.
16. Granice terenów przeznaczonych do wykonania nasadzeń ochronnych.
17. Granice terenów przeznaczonych do wykonania nasadzeń krajobrazowych.
18. Granice terenów przeznaczonych do wykonania nasadzeń ochronnych.
19. Granice terenów przeznaczonych do wykonania nasadzeń krajobrazowych.

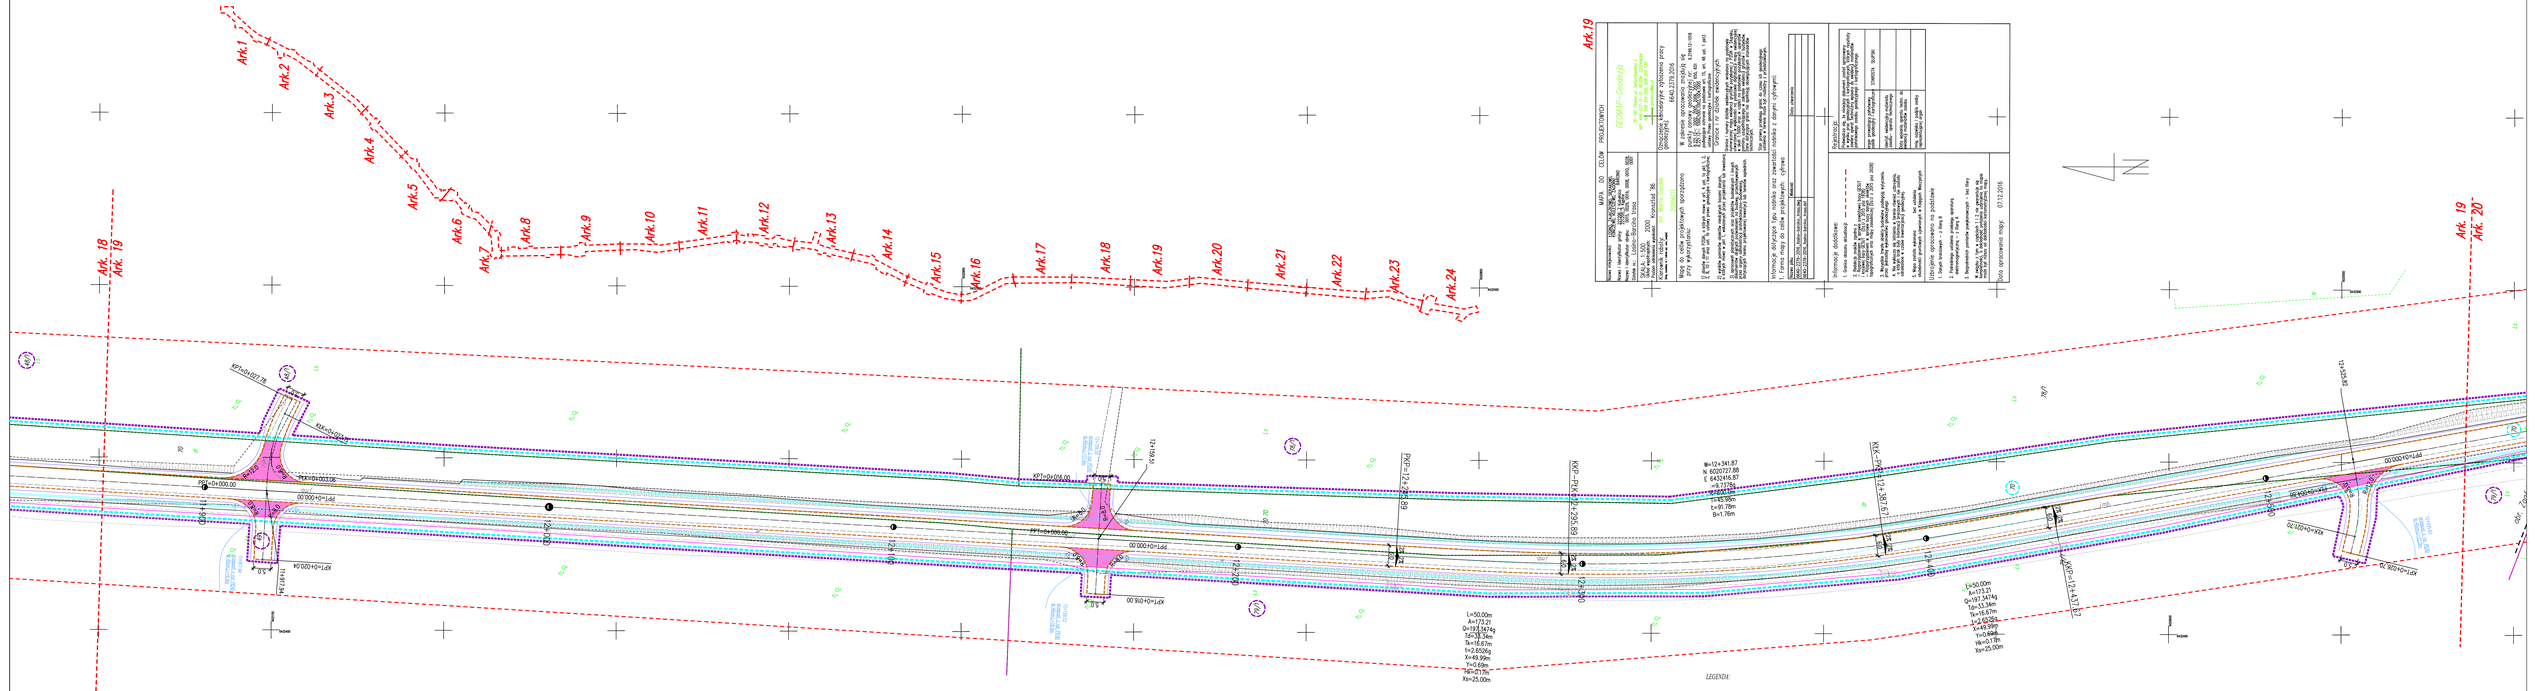
Ark.1
Ark.2
Ark.3
Ark.4
Ark.5
Ark.6
Ark.7
Ark.8
Ark.9
Ark.10
Ark.11
Ark.12
Ark.13
Ark.14
Ark.15
Ark.16
Ark.17
Ark.18
Ark.19
Ark.20
Ark.21
Ark.22
Ark.23
Ark.24
Ark. 18
Ark. 19
Ark. 19
Ark. 20
PPK=0+003.06
PPT=0+000.00
PKP=0+272.89
KPT=0+027.78
KPK=0+050.24
KPT=0+016.00
KPK=0+354.19
KPK=0+020.00
KPT=0+124.57
PPK=0+294.89
PPT=0+000.00
PPK=0+012.56
PPT=0+000.00
PPK=0+000.00
PPT=0+000.00
PPK=0+000.00
PPT=0+000.00
PPK=0+000.00

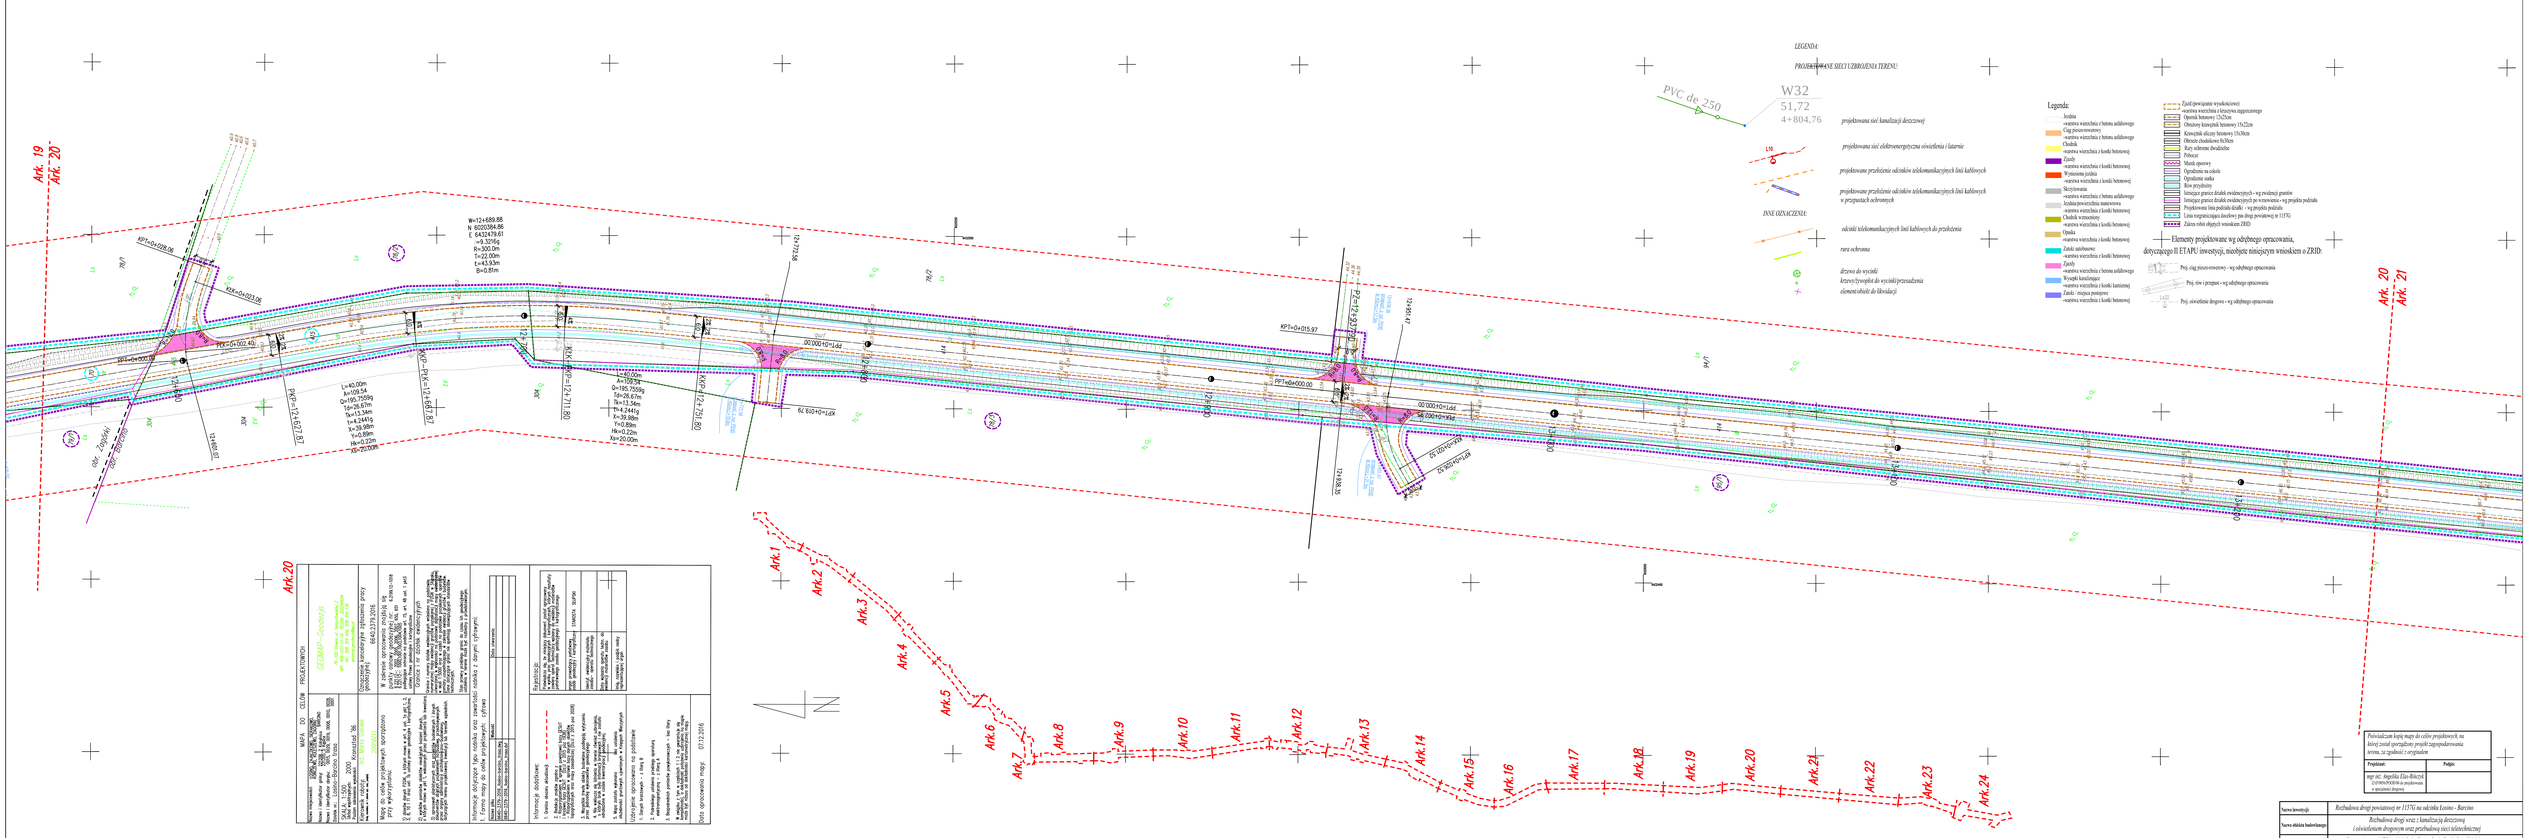
Ark. 19
Ark. 20
Ark. 21
PVC der 250
W32
51,72
4+804,76
LEGENDA:
PROJEKTOWANE SIECI UZBROJENIA TERENU:
projektowana sieć kanalizacji deszczowej
projektowana sieć elektroenergetyczna oświetlenia i latarnie
projektowane przyłącze odcinków telekomunikacyjnych linii kablowych
projektowane przyłącze odcinków telekomunikacyjnych linii kablowych w przepustach ochronnych
INNE OZNACZENIA:
odcinki telekomunikacyjnych linii kablowych do przyłączenia
rura ochronna
drzewo do wycinki
krzaczy/zwapnie do wycinki/przesadzenia
element/obiekt do likwidacji
Legenda:
Jezdnia
- warstwa wierzchnia z betonu asfaltowego
Ciąg pieszo-rowerowy
- warstwa wierzchnia z betonu asfaltowego
Chodnik
- warstwa wierzchnia z kostki betonowej
Zjazdy
- warstwa wierzchnia z kostki betonowej
Wyniesiona jezdnia
- warstwa wierzchnia z kostki betonowej
Skrzyżowania
- warstwa wierzchnia z betonu asfaltowego
- łuszka powierzchnia manewrowa
- warstwa wierzchnia z kostki betonowej
Chodnik wzmocniony
- warstwa wierzchnia z kostki betonowej
Opaska
- warstwa wierzchnia z kostki betonowej
Zatoki autobusowe
- warstwa wierzchnia z kostki betonowej
Zjazdy
- warstwa wierzchnia z betonu asfaltowego
Wyspki kanalizacyjne
- warstwa wierzchnia z kostki kamiennej
Zatoki - wyjazd postojowe
- warstwa wierzchnia z kostki betonowej
Zarys (powierzchnie wyrównawcze)
- warstwa wierzchnia z kruszywa niegrysowego
Opornik betonowy 15x25cm
Obrzeże kostkowe betonowe 15x22cm
Krawężnik ulicowy betonowy 15x30cm
Obrzeże chodnikowe 8x30cm
Rury ochronne dwudzielne
Pobocze
Słupki ograniczające
Ogrodzenie na odcinku
Ogrodzenie siatka
Rów przydrożny
Istniejące granice działek ewidencyjnych - wg ewidencji gruntów
Istniejące granice działek ewidencyjnych po wznowieniu - wg projektu podziału
Projektowana linia podziału działki - wg projektu podziału
Linia regulacyjna (ścalony pas drogi powiatowej nr 1157G
Zakres robót objętych wnioskiem ZRID
Elementy projektowane wg odrębnego opracowania, dotyczącego II ETAPU inwestycji, możliwe niniejszym wnioskiem o ZRID:
Proj. ciąg pieszo-rowerowy - wg odrębnego opracowania
Proj. zjaz z jezdni - wg odrębnego opracowania
Proj. oświetlenie drogowe - wg odrębnego opracowania
Ark. 1
Ark. 2
Ark. 3
Ark. 4
Ark. 5
Ark. 6
Ark. 7
Ark. 8
Ark. 9
Ark. 10
Ark. 11
Ark. 12
Ark. 13
Ark. 14
Ark. 15
Ark. 16
Ark. 17
Ark. 18
Ark. 19
Ark. 20
Ark. 21
Ark. 22
Ark. 23
Ark. 24
Ark. 20
WIZA DO CELÓW PROJEKTOWYCH
GEOMAP-Geodezja
Opracowanie tachimetryczne sytuacyjno wysokościowe
Mapa do celów projektowych sporządzono przy wykorzystaniu:
Skala 1:1000
Układ współrzędnych
Układ wysokościowy
Informacje dotyczące treści zawartości osnowy i danych sytuacyjnych
Informacje dodatkowe
Objaśnienia symboli użytych na projekcie
Data opracowania mapy 07.12.2016
Podmiot opracowujący mapę
Symbolika:
Informacje dodatkowe:
Wykaz materiałów:
Wykaz użytych symboli:
Wykaz użytych skrótów:
Wykaz użytych znaków:
Wykaz użytych oznaczeń:
Wykaz użytych jednostek:
Wykaz użytych materiałów:
Wykaz użytych urządzeń:
Wykaz użytych narzędzi:
Wykaz użytych maszyn:
Wykaz użytych pojazdów:
Wykaz użytych środków transportu:
Wykaz użytych środków ochrony:
Wykaz użytych środków ochrony osobistej:
Wykaz użytych środków ochrony zbiorowej:
Wykaz użytych środków ochrony indywidualnej:
Wykaz użytych środków ochrony roślin:
Wykaz użytych środków ochrony zwierząt:
Wykaz użytych środków ochrony środowiska:
Wykaz użytych środków ochrony przeciwpożarowej:
Wykaz użytych środków ochrony przeciwpowodziowej:
Wykaz użytych środków ochrony przeciwwybuchowej:
Wykaz użytych środków ochrony przeciwporażeniowej:
Wykaz użytych środków ochrony przeciwporażeniowej:
Wykaz użytych środków ochrony przeciwporażeni

Przekrój normalny - km 0+125.22
«ziw, pobocze, jezdnia,ciąg pieszo-rowerowy, opaska

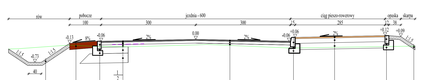

Przekrój normalny - km 0+344.52
«ziw, pobocze, jezdnia, ziw, ciąg pieszo-rowerowy, opaska

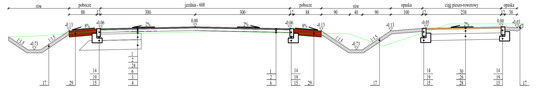

Przekrój normalny - km 0+344.52
«skarpa, pobocze, jezdnia, ziw, ciąg pieszo-rowerowy, opaska

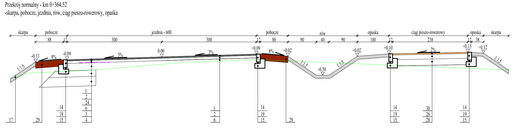

Przekrój normalny - km 0+726.15
«skarpa, chodnik,beton, zatoka autobusowa, jezdnia, pobocze, ziw, ciąg pieszo-rowerowy, opaska

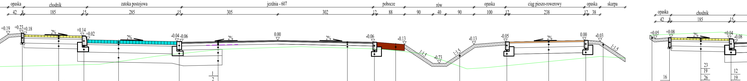

Przekrój normalny - km 0+749.69
«skarpa, pobocze, jezdnia, wysepka kanalizująca, jezdnia, ziw, ciąg pieszo-rowerowy

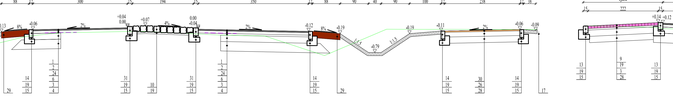

Przekrój normalny - km 0+706.77
«skarpa, korytko, jezdnia, ciąg pieszo-rowerowy

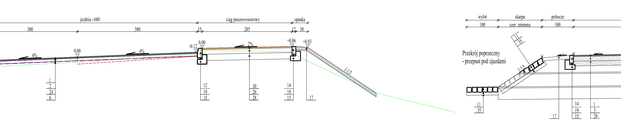

Przekrój normalny - km 0+198.18
«chodnik, jezdnia, ciąg pieszo-rowerowy

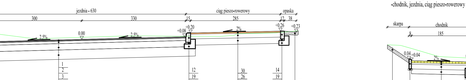

Przekrój normalny - km 0+442.32
«jezd, jezdnia, ciąg pieszo-rowerowy

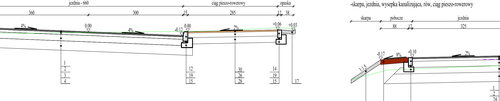

Przekrój normalny - km 0+545.06
«chodnik, jezdnia, ciąg pieszo-rowerowy

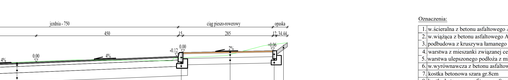

Przekrój normalny - km 0+920.06
«skarpa, jezdnia, wysepka kanalizująca, ziw, ciąg pieszo-rowerowy

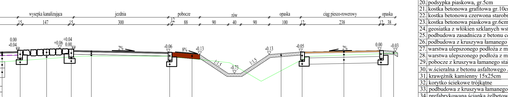

Przekrój poprzeczny
- przejazd pod ciągiem

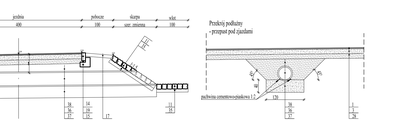

Przekrój podłużny
- przejazd pod ciągiem

Oznaczenia:

1. |w ścieralna z betonu asfaltowego AC 11 S 50/70gr 4cm
2. |w wiążąca z betonu asfaltowego AC16 W 50/70 gr 8cm.
3. |podbudowa z kruszywa łamanego stabilizowanego mechanicznie o frakcji 0/31.5mm gr.20cm
4. |warstwa z mieszanki związanej cementem $C_{3,5/4}$ gr.30cm.
5. |warstwa ulepszonego podłoża z mieszanki niezwiązanej o CBR min. 20% gr.30cm
6. |w ścieralna z betonu asfaltowego AC16 W 50/70
7. |kostka betonowa szara gr.8cm
8. |kostka betonowa grafitowa gr.8cm
9. |kostka betonowa czerwona gr.8cm
10. |kostka kamienna regularna gr.18-20cm
11. |bruk kamienny
12. |krawężnik betonowy 15x30cm
13. |krawężnik betonowy 15x22cm
14. |opornik betonowy 12x25cm
15. |ława betonowa z betonu C12/15
16. |obrzeże betonowe 8x30cm
17. |humus gr.10cm
18. |pobocze z kruszywa łamanego stabilizowanego mechanicznie o frakcji 0/31.5mm gr. 15cm
19. |podsypka piaskowo-cementowa 4:1, gr. min 5cm
20. |obrzeże trawnikowe, gr.5cm
21. |kostka betonowa grafitowa gr.10cm
22. |kostka betonowa czerwona nawierzchnia gr.8cm
23. |kostka betonowa psiankowa gr.6cm
24. |podbudowa z betonu cementowego C8/10 gr.15cm, zagęszczonego mechanicznie, o wytrzymałości przeciętnej po zagęszczeniu na rozciąganie 120KN/m
25. |podbudowa z betonu cementowego C16/20 gr.24cm
26. |podbudowa z kruszywa łamanego stabilizowanego mechanicznie o frakcji 0/31.5mm gr.15cm
27. |warstwa ulepszonego podłoża z mieszanki niezwiązanej o CBR min. 20% gr.15cm
28. |warstwa ulepszonego podłoża z mieszanki niezwiązanej o CBR min. 20% gr.20cm
29. |podbudowa z kruszywa łamanego stabilizowanego mechanicznie o frakcji 0/25mm gr. 20cm
30. |w ścieralna z betonu asfaltowego AC 8 S 50/70gr.4cm
31. |krawężnik kamienny 15x25cm
32. |korytko ściekowe żwirkowe
33. |podbudowa z kruszywa łamanego stabilizowanego mechanicznie o frakcji 0/31.5mm gr.29cm
34. |prefabrykowana ścianka żelbetowa typu L
35. |chudy beton
36. |rura przepustu z PEHD śr. 400mm
37. |ława z pospółki gr.40cm
38. |zasypka z pospółki

ELBI Pokrewna Przedsiębiorstwo	PRACOWNIA PROJEKTOWA **"E L B I"** 53-608 KRZOLAZN, UL. 1-go MAJA 12/20		
Temat opracowania:	*Przebudowa drogi powiatowej nr 11570 Barcino-Lesinki (Gmina Kobyłnica i Kępice)*		
Inwestor:	*Powiatowy Zarząd Dróg w Słupsku , ul. Słowiańska 19a/76-200 Słupsk*		
Branża:	Drogowa	Data/Szablon:	
Przedmiot:	**PRZEKROJE NORMALNE**		
Imię i nazwisko:	Ty upoważnia:	Podpis:	Skala: **1:50**
Projektował:	*mgr inż. Angelika Ela-Bilczyk*	*ZAP/0056/POD/06*	Data: **07.12.2016r.**
Sprawdził:	*mgr inż. Angelika Ela-Bilczyk*	*ZAP/0056/POD/06*	Nr rys. **3.1**
Sprawdził:	*mgr inż. Adam Bilczyk*	*ZAP/0053/POD/06*	
RYSUNEK NR 3.1		*ARKUSZ NR 1/5*	

Przekrój normalny - km 6+238.00
-skarpa, pobocze, jezdnia, rów, cieg piezo-owietrzny, opaska

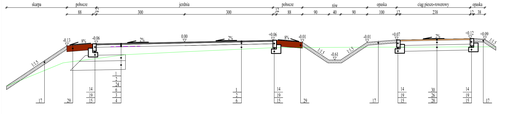

Przekrój normalny - km 7+307.01
-skarpa, chodnik, zatoka autobusowa, jezdnia, rów, cieg piezo-owietrzny

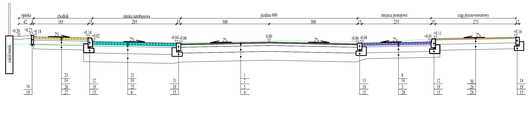

Przekrój normalny - km 14+979.23
-skarpa, pobocze, jezdnia, cieg piezo-owietrzny

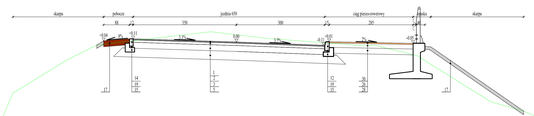

Przekrój normalny - km 15+380.27
-chodnik, jezdnia, zeb dzwiękowy, cieg piezo-owietrzny

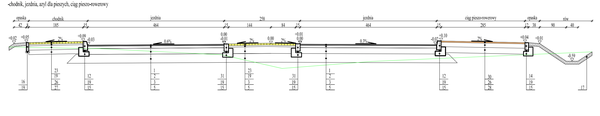

Przekrój normalny - km 7+320.43
-opal, jezdnia, zatoka postojowa, cieg piezo-owietrzny

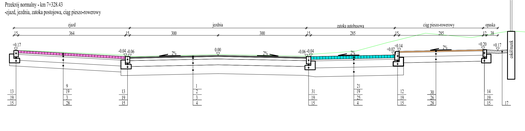

Przekrój normalny - km 8+412.77
-skarpa, chodnik peron, zatoka autobusowa, jezdnia, rów, cieg piezo-owietrzny

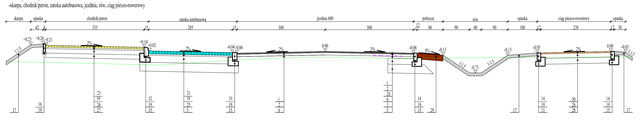

Przekrój normalny - km 15+267.38
-chodnik, zatoka postojowa, jezdnia, zatoka autobusowa, cieg piezo-owietrzny, peron

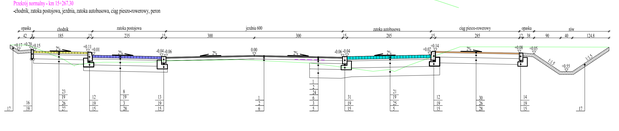

Przekrój normalny - km 1+008.66
-opal, jezdnia, cieg piezo-owietrzny, mur oporowy

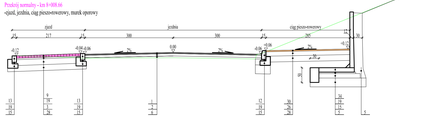

Przekrój normalny - km 7+589.83
-chodnik, jezdnia wyniesiona

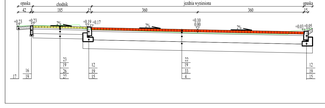

Przekrój normalny - km 10+451.50
-skarpa, pobocze, jezdnia, rów, cieg piezo-owietrzny

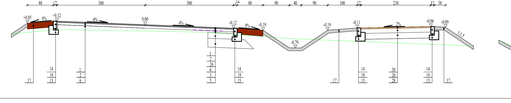

Przekrój normalny - km 13+006.49
-rów, pobocze, jezdnia, rów, cieg piezo-owietrzny

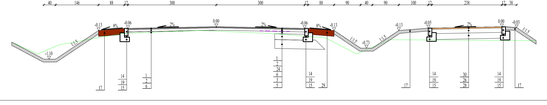

Przekrój normalny - km 15+641.20
-skarpa, chodnik, jezdnia, rów, cieg piezo-owietrzny

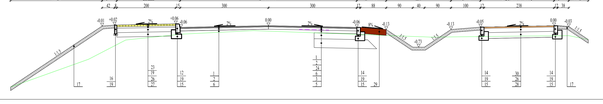

Oznaczenia:

1	w nawierzchnia asfaltowego AC 11 S 50/70gr.4cm
2	w wiązca z betonu asfaltowego AC16 W 50/70 gr.8cm
3	podbudowa z kruszywa łamanego stabilizowanego mechanicznie o frakcji 0/31.5mm gr.20cm
4	warstwa z mieszanki związanej cementem $C_{1,5}$ gr.30cm
5	warstwa ulepszonego podłoża z mieszanki niezwiązanej o CBR min. 20% gr.30cm
6	w wyrównawcza z betonu asfaltowego AC16 W 50/70
7	kostka betonowa szara gr.8cm
8	kostka betonowa grafitowa gr.8cm
9	kostka betonowa czerwona gr.8cm
10	kostka kamienna regularna gr.18-20cm
11	brek kamienny
12	krawężnik betonowy 15x30cm
13	krawężnik betonowy 15x22cm
14	opornik betonowy 12x25cm
15	obrzeże betonowe 30x8cm i 12/15
16	ściek betonowy 30x30cm
17	humus gr.10cm
18	pobocze z kruszywa łamanego stabilizowanego mechanicznie o frakcji 0/31.5mm gr. 15cm
19	podsypka piaskowo-cementowa 4:1, gr. min 5cm
20	podsypka piaskowa gr.5cm
21	kostka betonowa grafitowa gr.10cm
22	kostka betonowa czerwona nierówna gr.8cm
23	kostka betonowa psadowa gr.8cm
24	gzymsowa z wykuszem wspornic przesęcona zalibiem, o wymiarm na rozciąganie 120kN/m
25	podbudowa zasadnicza z betonu cementowego C16/20 gr.24cm
26	podbudowa z kruszywa łamanego stabilizowanego mechanicznie o frakcji 0/31.5mm gr.15cm
27	warstwa ulepszonego podłoża z mieszanki niezwiązanej o CBR min. 30% gr.15cm
28	warstwa ulepszonego podłoża z mieszanki niezwiązanej o CBR min. 20% gr.20cm
29	pobocze z kruszywa łamanego stabilizowanego mechanicznie o frakcji 0/31.5mm gr. 20cm
30	w nierówna z betonu asfaltowego AC 8 S 50/70gr.4cm
31	krawężnik kamienny 15x25cm
32	korytko ściekowe trójkątne
33	podbudowa z kruszywa łamanego stabilizowanego mechanicznie o frakcji 0/31.5mm gr.25cm
34	prefabrykowana ścianka żelbetowa typu L
35	ściek betonowy
36	linia przepustu z PEHD kr. 400mm
37	ława z pospółki gr.40cm
38	zasypka z pospółki

ELBI

PRACOWNIA PROJEKTOWA **"ELBI"**
74-800 KOSZALIN, UL. 1-go MAJA 12/20

Nazwa obiektu:	*Przebudowa drogi powiatowej nr 1174 Jarzębi-Łosino (Gmina Kobylnica) z Łopicami*
Inwestor:	*Powiatowy Zarząd Dróg w Słupsku, ul. Słowiańska 78a, 76-200 Słupsk.*
Branża: *Drogowa*	Temat: *PRZEKRÓJE NORMALNE*

Stanisław	Imię i nazwisko	Nr uprawnień	Podpis	Skala: **1:50**
Projektował	*mgr inż. Angelika Ela-Boczyk*	*ZAP/0076/POOS/06*		Data: **05.12.2016**
Sprawdził	*mgr inż. Angelika Ela-Boczyk*	*ZAP/0076/POOS/06*		Nr rys. **3.2**
Sprawdził	*mgr inż. Adam Boczyk*	*ZAP/0051/POOS/06*		
RYSUNEK NR 3.2		*ARKUSZ NR 2/5*		

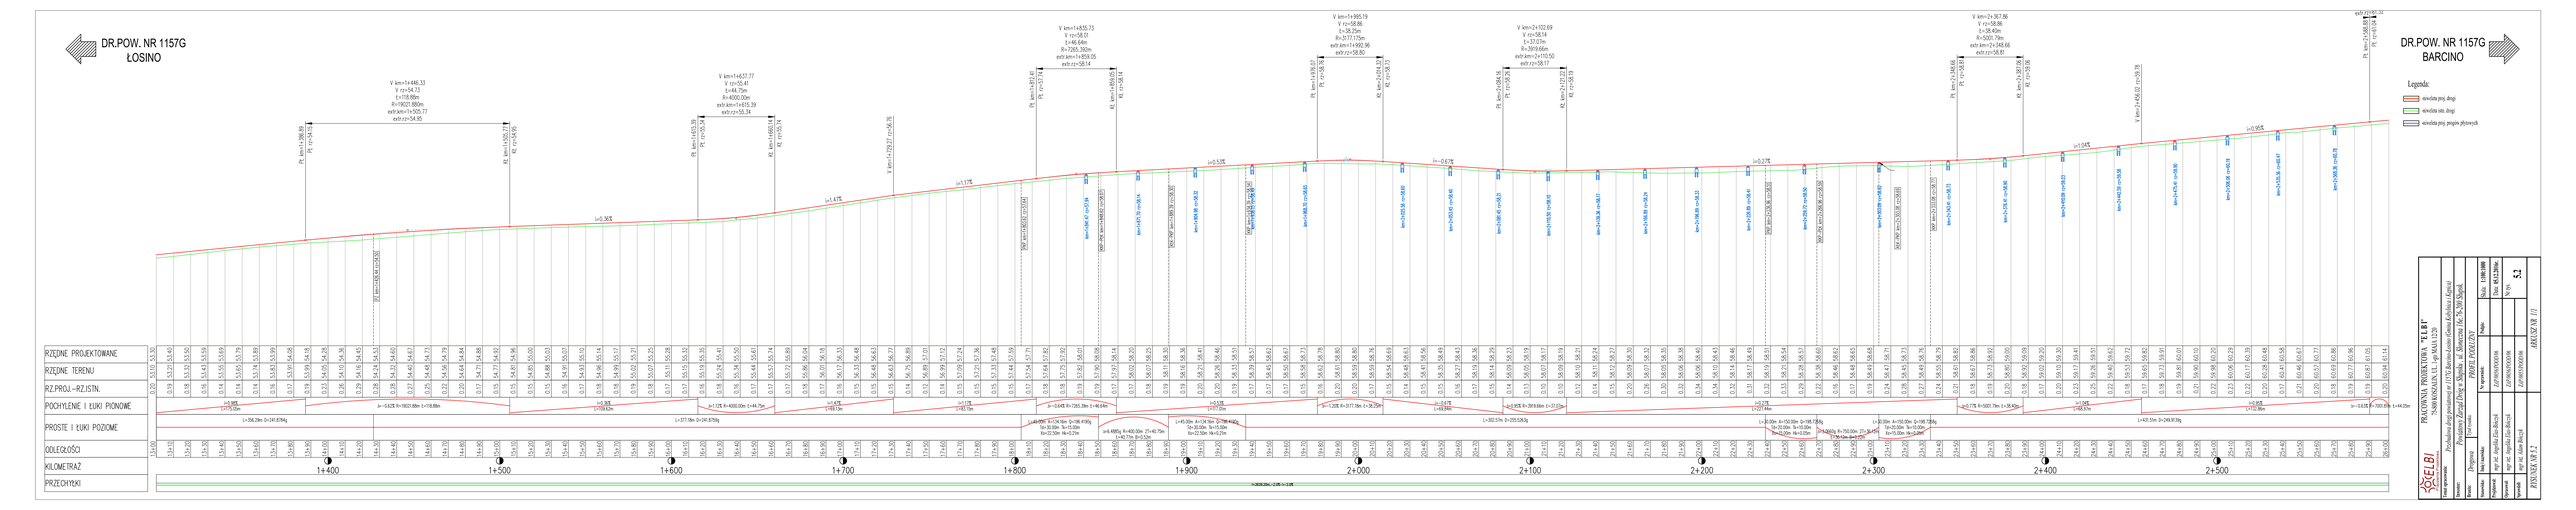

PROJEKTOWANIE "ELBI"
ul. Kilińskiego 19, 10-543 Olsztyn
Nazwa opracowania: Przebudowa drogi powiatowej nr 1157G Barcino-Łosino-Kąkolewo-Kąkolewo
Numer: Przedmiar Zakres Prac w Skardach - ul. Bukowska (km 0+000 do km 2+500 Skard.
Etap: Drogowa
Branża: Drogowa
Specjalność: Inżynieria drogowa
Projektował: mgr inż. Agnieszka Elbl-Wrzosek
Sprawdził: mgr inż. Agnieszka Elbl-Wrzosek
Skala: 1:2000 / 1:200
Data: 04.12.2020r.
Arkusz: 1 / 1
Format: A1
PROFIL PODŁUŻNY
Podp.:
Nr wyrysu:
Data wyrysu:
Podpis:
Nr wyrysu:
Data wyrysu:
Podpis:
Nr wyrysu:
Data wyrysu:
Podpis:
Nr wyrysu:
Data wyrysu:
Podpis:
Nr rys. 5.2
ARKUSZ NR 1 / 1
PROFIL NR 1 / 2

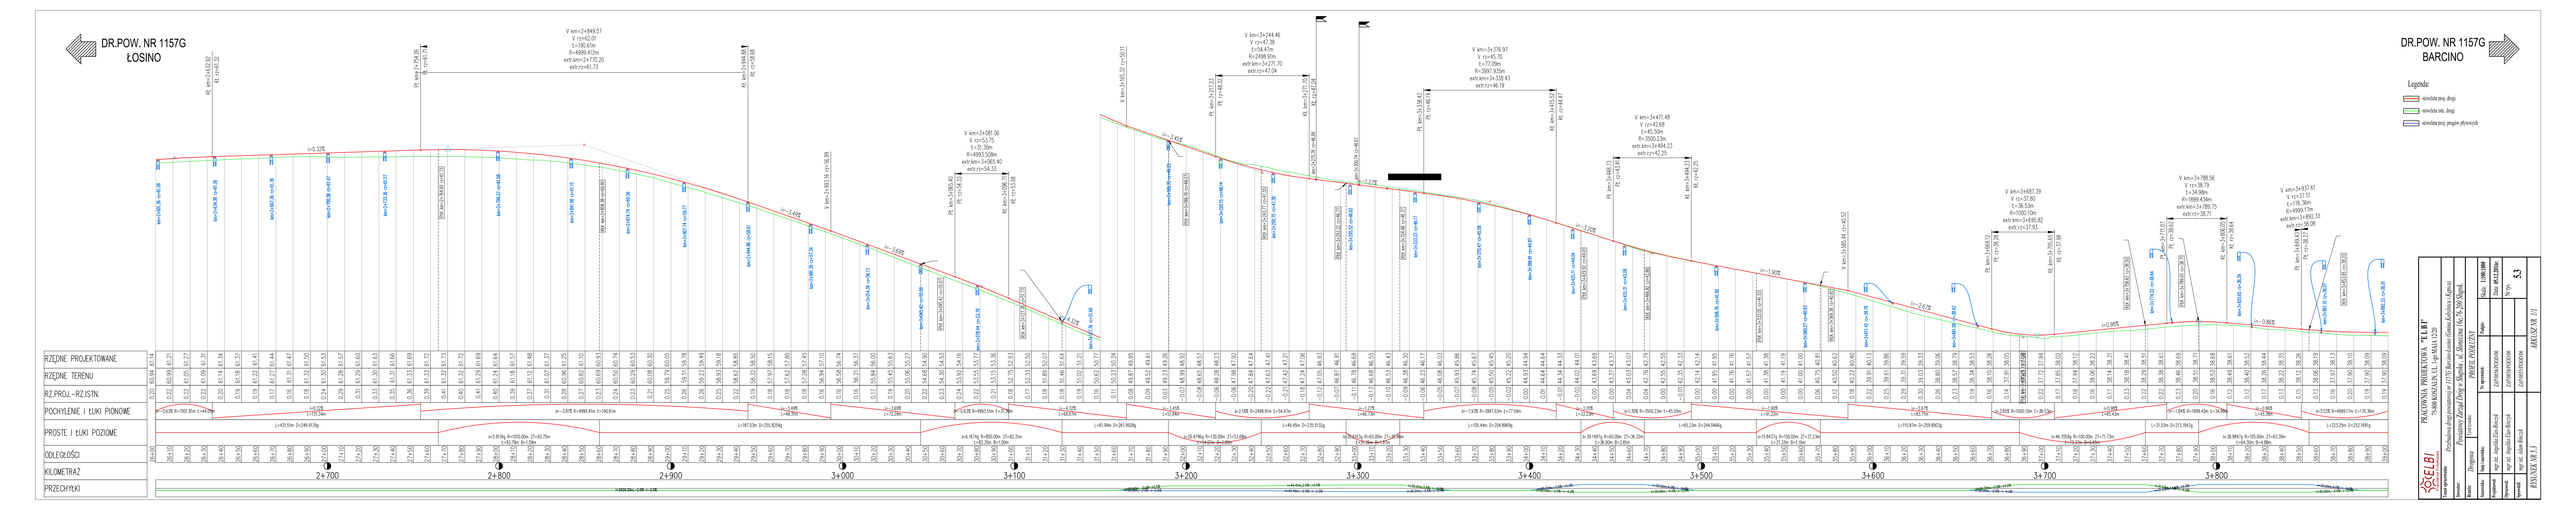

PRZEBUDOWA PRZEJAZDU "ŁUBI"
w km 2+700 do km 3+800 w miejscowości Łosino
Nazwa opracowania: Przebudowa drogi powiatowej nr 1157G Barcino-Łosino-Kobylino-Łubiany
Temat: Przebudowa Zjazdu Drogi Wojewódzkiej nr. 163 w Miejscowości Łosino
Etapy: Drogowa
Branża: Drogowa
Kierownik: mgr inż. Agnieszka Zbrzeźniak
Projektował: mgr inż. Agnieszka Zbrzeźniak
Sprawdził: mgr inż. Agnieszka Zbrzeźniak
Data opracowania: Styczeń 2020
Skala: 1:500/1000
Data: 06.12.2019r.
Nr rys. 5.3
PROFIL PODŁUŻNY
ARKUSZ NR 1 / 1

DR.POW. NR 1157G
ŁOSINO

DR.POW. NR 1157G
BARCINO

Legenda:
- niwelita proj. drogi
- niwelita ist. drogi
- niwelita proj. pręgów płytowych

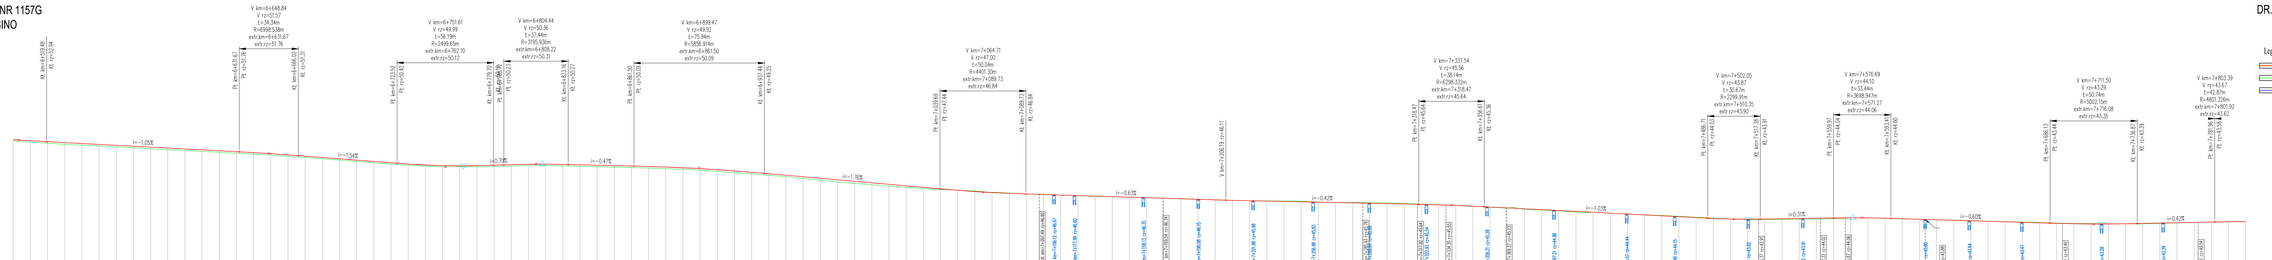

PROJEKTOWA PRZEBUDOWA "T.I.B.I"
Nazwa przedsięwzięcia: Budowa dwóch przejazdów w ciągu drogi wojewódzkiej nr 1157 G Barcino-Łosino Kościerzyna-Łosino

Nazwa:	Zarząd Dróg Powiatowych w Słupsku ul. Słowackiego 19a, 76-200 Słupsk				
Etap:	Projekt budowlany	PROFIL PODŁUŻNY			
Stanowisko	Imię i nazwisko	Podpis	Skala: 1:500/1000		
Projektował	mgr inż. Agnieszka Zbar-Bilewicz		Data: 04.12.2020r.		
Sprawdził	mgr inż. Agnieszka Zbar-Bilewicz				
Kierownik	mgr inż. Agnieszka Zbar-Bilewicz				
Rysował	mgr inż. Agnieszka Zbar-Bilewicz				

ARKUSZ NR 1 W 5

PROJEKT NR 5/6

DR.POW. NR 1157G
ŁOSINO

DR.POW. NR 1157G
BARCINO

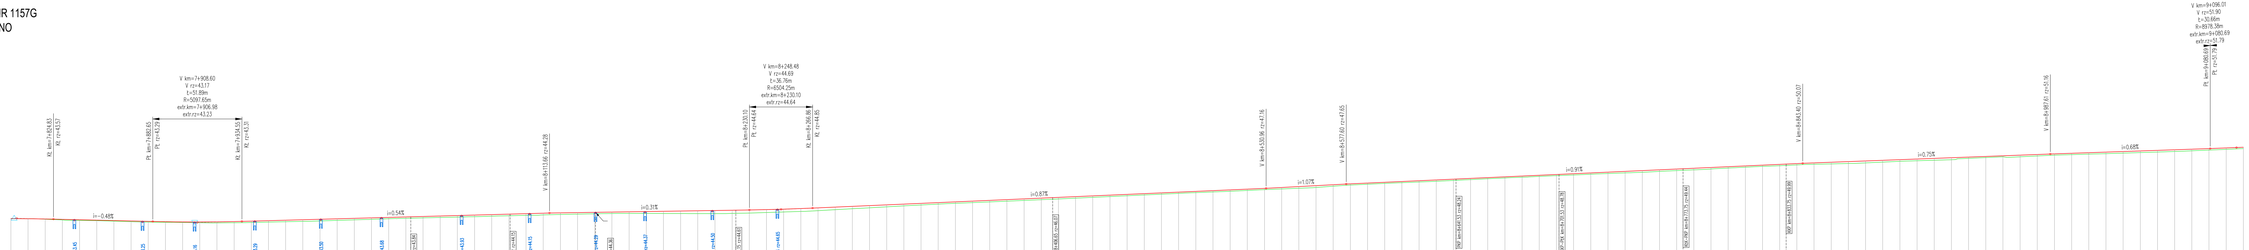
V km=7+908.60
V r=+43.17
t=35.89m
R=5097.65m
ex/r.km=7+906.98
ex/r.r=43.23
V km=8+248.48
V r=+44.69
t=36.79m
R=8504.25m
ex/r.km=8+230.93
ex/r.r=44.64
V km=9+096.01
V r=+51.90
t=30.66m
R=8578.70m
ex/r.km=9+080.69
ex/r.r=51.79
Pt. km=7+908.65
Pt. r=+43.23
Pt. km=7+934.50
Pt. r=+43.21
Pt. km=8+210.33
Pt. r=+44.64
Pt. km=8+266.98
Pt. r=+44.62
Pt. km=9+080.69
Pt. r=+51.79
KZ. km=7+885.65
KZ. r=+43.15
KZ. km=7+957.65
KZ. r=+43.27
KZ. km=8+111.66
KZ. r=+44.28
KZ. km=8+305.98
KZ. r=+44.62
V km=8+320.98 r=+47.16
V km=8+577.65 r=+47.85
V km=8+845.80 r=+50.07
V km=8+897.61 r=+51.56
i=-0.48‰
i=0.54‰
i=0.31‰
i=0.87‰
i=1.07‰
i=0.91‰
i=0.70‰
i=0.68‰
km=7+885.80 r=+43.15
km=7+905.87 r=+43.25
km=7+930.48 r=+43.16
km=7+942.05 r=+43.29
km=7+985.80 r=+43.52
km=8+005.80 r=+43.68
km=8+025.80 r=+43.53
km=8+045.80 r=+43.53
km=8+065.80 r=+44.03
km=8+085.80 r=+44.26
km=8+105.80 r=+44.52
km=8+125.80 r=+44.63
km=8+145.80 r=+44.78
km=8+165.80 r=+44.89
km=8+185.80 r=+44.98
km=8+205.80 r=+45.02
km=8+225.80 r=+45.08
km=8+245.80 r=+45.12
km=8+265.80 r=+45.16
km=8+285.80 r=+45.18
km=8+305.80 r=+45.20
km=8+985.80 r=+45.88
km=9+005.80 r=+45.90
km=9+025.80 r=+45.92
km=9+045.80 r=+45.94
km=9+985.80 r=+46.88
km=10+005.80 r=+46.90
km=10+025.80 r=+46.92
km=10+045.80 r=+46.94
km=10+985.80 r=+47.88
km=11+005.80 r=+47.90
km=11+025.80 r=+47.92
km=11+045.80 r=+47.94
km=28+145.80 r=+65.04
km=28+165.80 r=+65.06
km=28+185.80 r=+65.08
km=28+205.80 r=+65.10
km=28+225.80 r=+65.12
km=28+245.80 r=+65.14
km=28+265.80 r=+65.16
km=28+285.80 r=+65.18
km=28+305.80 r=+65.20
km=28+325.80 r=+65.22
km=28+345.80 r=+65.24
km=28+365.80 r=+65.26
km=28+385.80 r=+65.28
km=28+405.80 r=+65.30
km=28+425.80 r=+

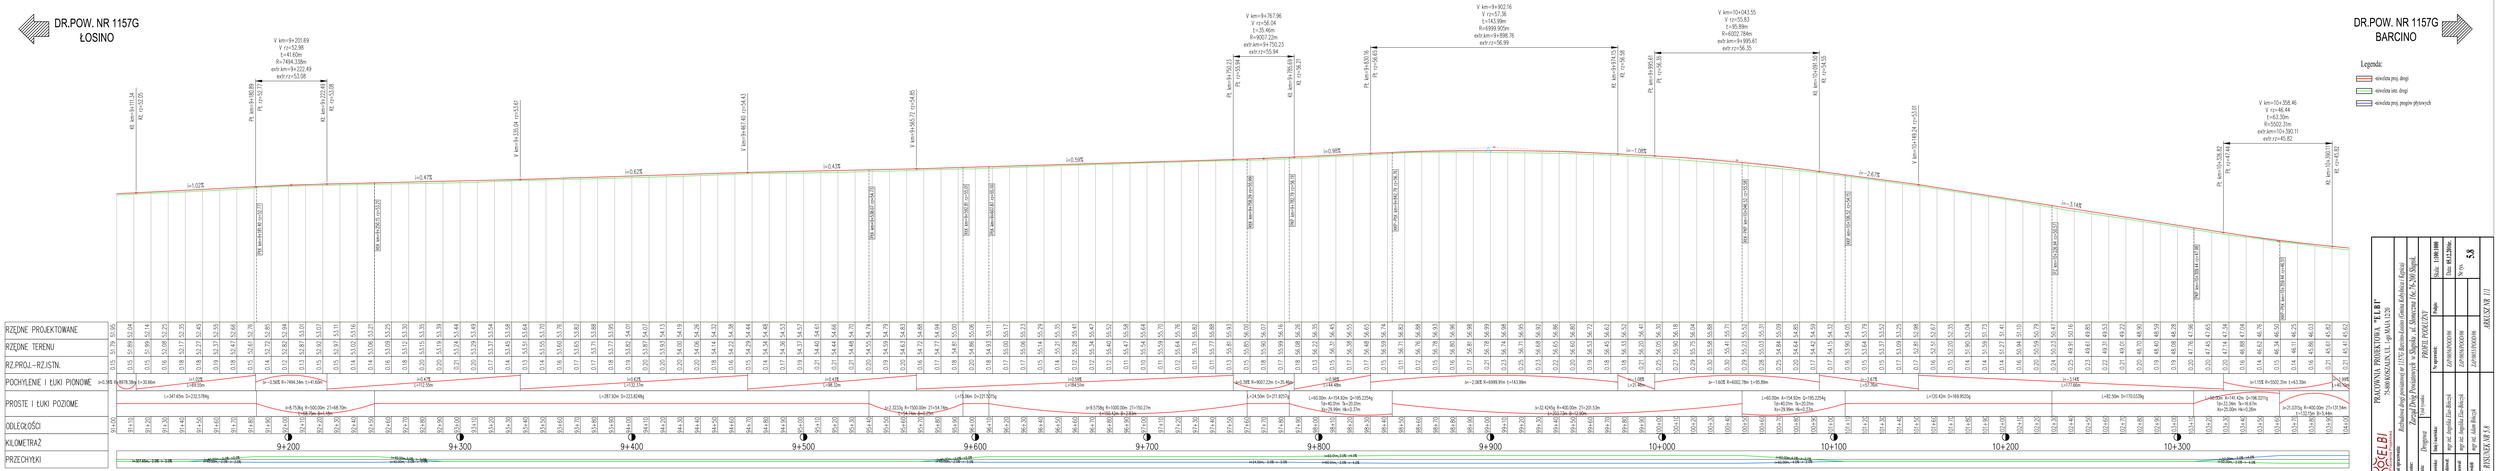

PROJEKTOWA TRASA "TĘBI"
Nr 1157G
Etap opracowania: Budowlano-drogi projektowe wg. ROZ Rozwój Autostrad Eksploatacja Centrum
Nazwa: Zarząd Dróg Powiatowych w Stąpiu - ul. Słowiczna 16c, 5-700 Stąpiu
Branża: Drogowa
Tytuł: PROFIL PODŁUŻNY
Skala: 1:500/1000
Data: 04.12.2020r.
Arkusz: 5.5
Ilość arkuszy: 1
Projektował: mgr inż. Agnieszka Zbyt-Błaszczyk
Sprawdził: mgr inż. Agnieszka Zbyt-Błaszczyk
Kierownik: mgr inż. Agnieszka Zbyt-Błaszczyk
Podpis:
Nr wymiaru:
Zatwierdzenia:
Zatwierdzenia:
Zatwierdzenia:
ARKUSZ NR 1 (1)
PROJEKT NR 3/19

DR.POW. NR 1157G
ŁOSINO

DR.POW. NR 1157G
BARCINO

Legenda:
- obwiednia proj. drogi
- obwiednia ist. drogi
- obwiednia proj. pasów ruchu

RZĘDNE PROJEKTOWANE	45.62 45.62 45.62

DR.POW. NR 1157G
ŁOSINO

DR.POW. NR 1157G
BARCINO

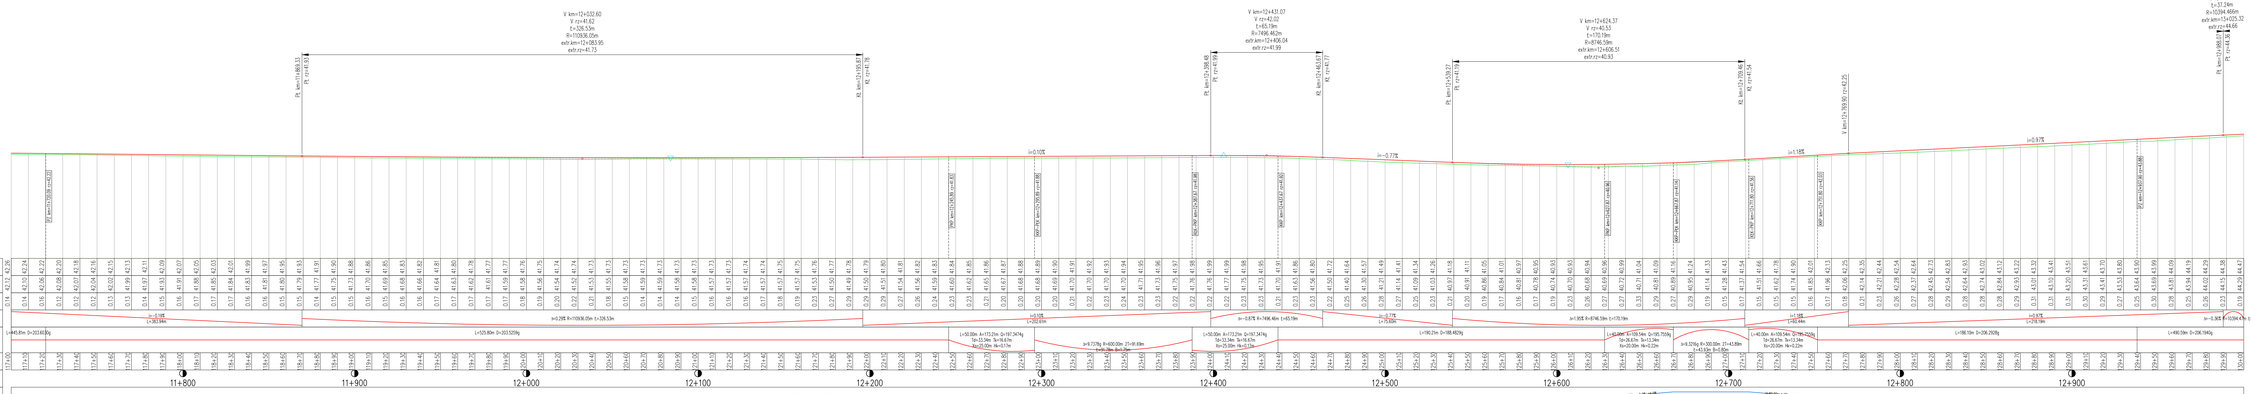

Nazwa przedsięwzięcia:	Budowa dróg powiatowych w Złotej, ul. Słowiczna (Nr 5-709 Złotoń)
Nazwa opracowania:	Zarząd Dróg Powiatowych w Złotej, ul. Słowiczna (Nr 5-709 Złotoń)
Numer:	PROJEKT WYKONAWCZY
Etap:	Projekt budowlany
Nazwisko	Imię i nazwisko
Projektował	mgr inż. Agnieszka Zofia Błaszczyk
Sprawdził	mgr inż. Agnieszka Zofia Błaszczyk
Uprawnienia	Nr uprawnień
	Podpis
Skala: 1:500/1000	
Data: 04.12.2024r.	
Nr rys.	5.01

PROJEKTOWE W 1:1000
PROFIL PODŁUŻNY
ARKUSZ NR 1/1

PRZEKROJE POPRZECZNE

Legenda:
N=nasyp (m2)
W=wykop (m2)
H=istniejący humus (m)
Pn=plantowanie nasypów (m)
Pw=plantowanie wykopów (m)

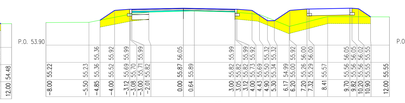

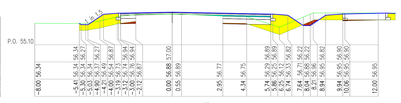

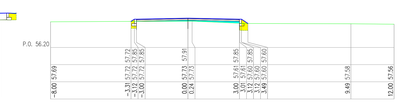

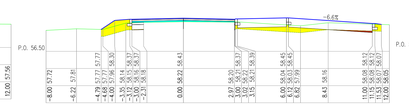

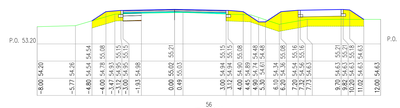

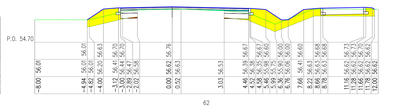

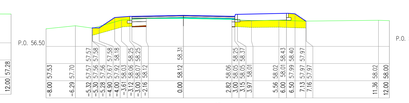

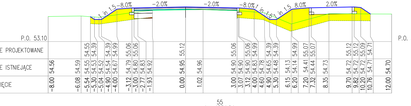

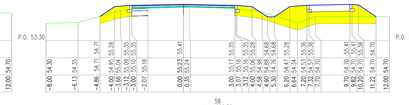

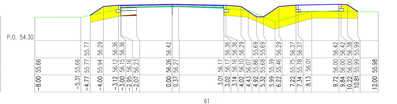

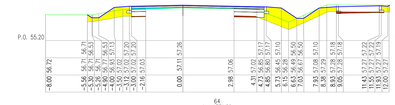

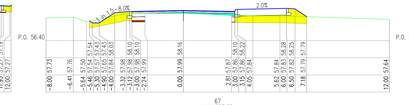

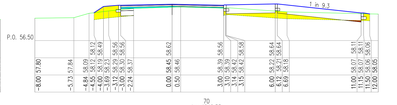

RZĘDNE PROJEKTOWANE	
RZĘDNE ISTNIEJĄCE	
ODSUNIĘCIE	

PRACOWNIA PROJEKTOWA "ELBIT"
15-840 KOSSAKOWO, ul. ks. Jakuba 12/28
tel. 85 743 00 00, fax 85 743 00 01, e-mail: biuro@elbit.pl, http://www.elbit.pl

Inwestor:	Przedsiębiorstwo Gospodarki Komunalnej Sp. z o.o. w Kolnie ul. Kościuszki 14a, 19-505 Kolno
Branża:	Drogowa
Nazwa obiektu:	PRZEKROJE POPRZECZNE
Projektował:	mgr inż. Jagodzka Elżbieta
Sprawdził:	mgr inż. Jagodzka Elżbieta
Opracował:	mgr inż. Jagodzka Elżbieta
Uprawnienia:	mgr inż. Jagodzka Elżbieta
Podpis:	
Data:	11.2020
Skala:	1:200,100
Nr rys.	6

ZAŁĄCZNIK NR 1

PRZEKROJE POPRZECZNE

Legenda:
N=nasyp (m2)
W=wykop (m2)
Hhistniejący humus (m)
Pn=plantowanie nasypów (m)
Pw=plantowanie wykopów (m)

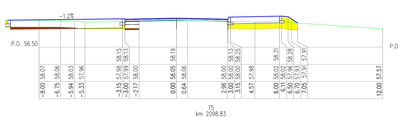

75
km 2098.83

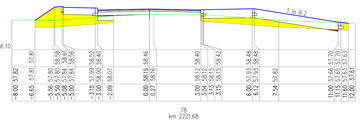

78
km 2221.68

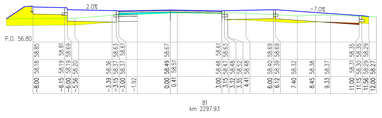

81
km 2297.93

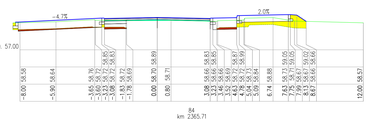

84
km 2365.71

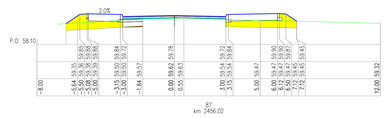

87
km 2436.02

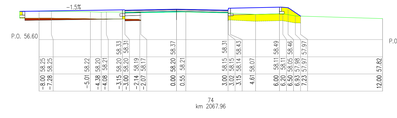

74
km 2067.96

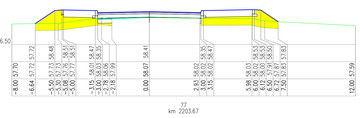

77
km 2203.67

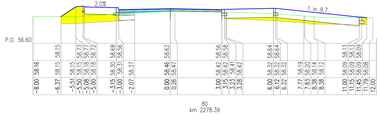

80
km 2278.39

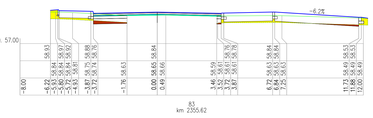

83
km 2355.62

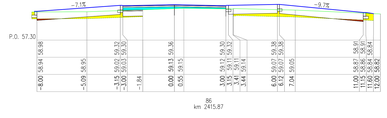

86
km 2415.87

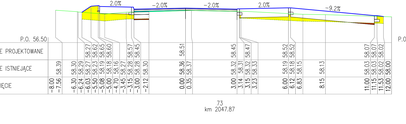

73
km 2047.87

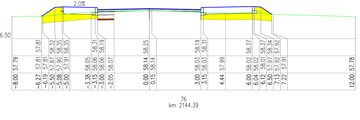

76
km 2144.39

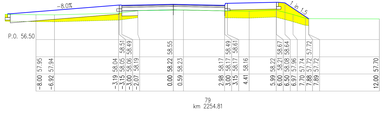

79
km 2254.81

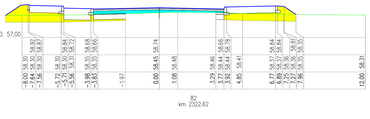

82
km 2322.62

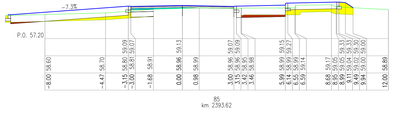

85
km 2393.62

PRACOWNIA PROJEKTOWA "ELBI"
Elżbieta Bilińska, 15-554 Białystok, ul. Słowackiego 19c

Nazwa opracowania:	Przebudowa drogi powiatowej nr 1170 Zbrzesko-Jurowce-Gliniany Kościelne-Ogrodniki
Inwestor:	Powiatowy Zarząd Dróg w Sokółce, ul. Słowackiego 19c, 16-300 Sokółce
Branża:	Drogowa
Stanowisko:	Imię i nazwisko:
Projektował:	mgr inż. Agnieszka Elżbieńska
Sprawdził:	mgr inż. Agnieszka Elżbieńska
Uprawnienia:	Nr uprawnień:
	mgr inż. Agnieszka Elżbieńska

Podpis:

Skala: 1:200/500
Data: 02.12.2016r.
Nr rys: 6

PRZEKROJE POPRZECZNE

ARKUSZ NR 1/1

PRZEKROJE POPRZECZNE

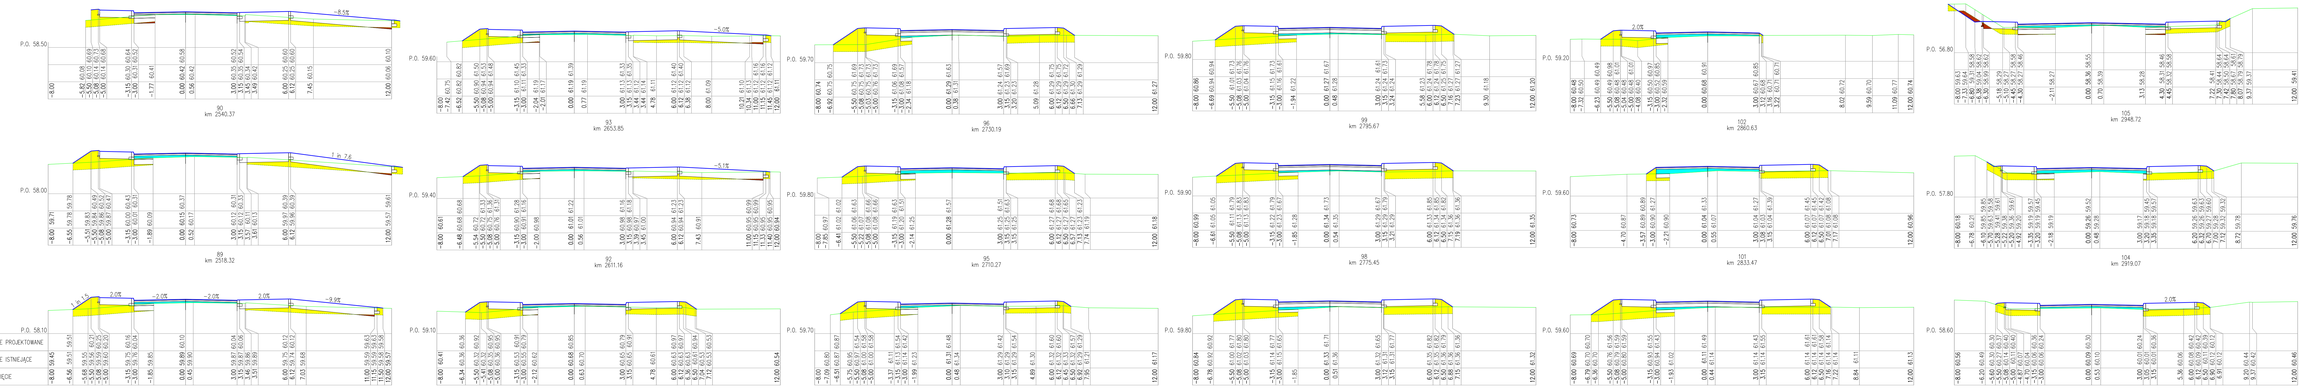

PRACOWNIA PROJEKTOWA "ELBIT"
15-640 KOSZALIN, ul. Lipowa 12/28

Inwestor: Przedsiębiorstwo Budowy Dróg i Mostów "ELBIT" S.A. w Elblągu, ul. Tadeusza Wendy 3, 82-300 Elbląg

Branża: Drogowa | Faza: Projekt budowlany

Nazwa rys.: PRZEKROJE POPRZECZNE | Skala: 1:200/500

Projektował: mgr inż. Jarosław Elias-Boczek | Podpis: ZAPEWNIONOSW | Data: 07.12.2016 r.

Sprawdził: mgr inż. Jarosław Elias-Boczek | ZAPEWNIONOSW | Nr rys. 6

Upoważnił: mgr inż. Jarosław Boczek | ZAPEWNIONOSW

Egz.: 4

ARKUSZ nr 7/7

PRZEKRÓJ NR 6

PRZEKROJE POPRZECZNE

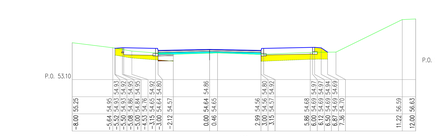

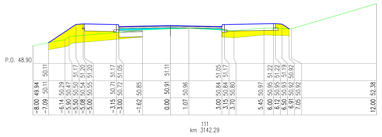

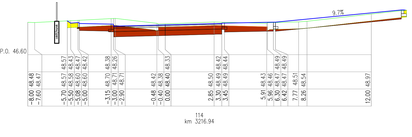

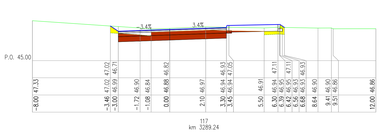

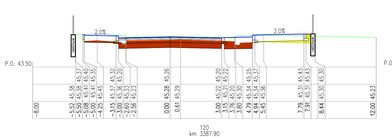

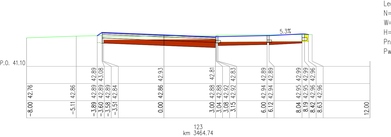

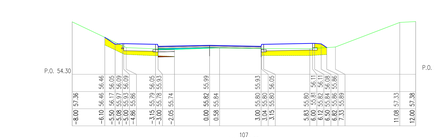

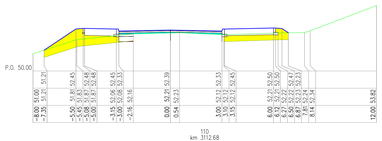

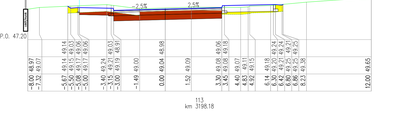

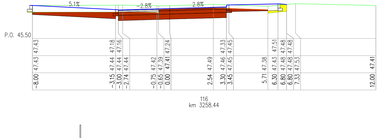

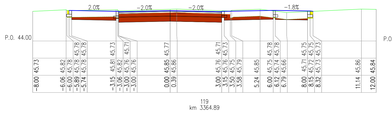

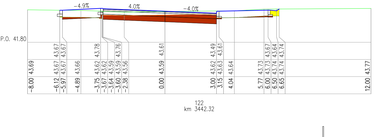

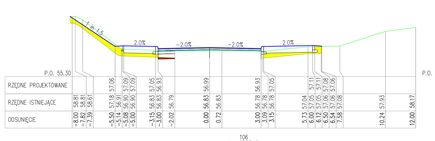

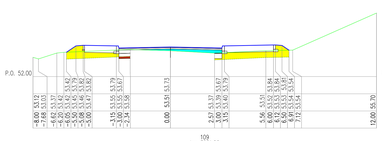

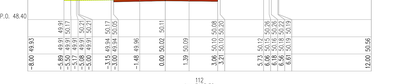

Legenda:
N=nasyp (m2)
W=wykop (m2)
H=istniejący humus (m)
Pn=plantowanie nasypów (m)
Pw=plantowanie wykopów (m)

PRACOWNIA PROJEKTOWA "ELBI"
15-840 KOSZALIN, Ul. Lipowa 12/28

Inwestor: Przedsiębiorstwo Gospodarki Komunalnej Spółka z o.o. w Kołobrzegu
Biuro: Zarządzanie Zarząd Dróg w Kołobrzegu, ul. Słowiańska 1 tel. 94 3560 Kołobrzeg
Nazwa/ksz.: Budowa i przebudowa drogi powiatowej nr 1412 Dobrzyca - Rzesznikowo - Ostrowice - Kłębowo - Kłębowo
Projektował: mgr inż. Jagodzka Elżbieta
Sprawdził: mgr inż. Jagodzka Elżbieta
Opracował: mgr inż. Jagodzka Elżbieta
Kierownik: mgr inż. Jagodzka Elżbieta

PRZEKROJE POPRZECZNE
Faza: PZT
Skala: 1:100/200
Nr rys.: 6
ARKUSZ NR 11

PRZEKROJE POPRZECZNE

Legenda:
N=nasyp (m2)
W=wykop (m2)
H=istniejący humus (m)
Pn=plantowanie nasypów (m)
Pw=plantowanie wykopów (m)

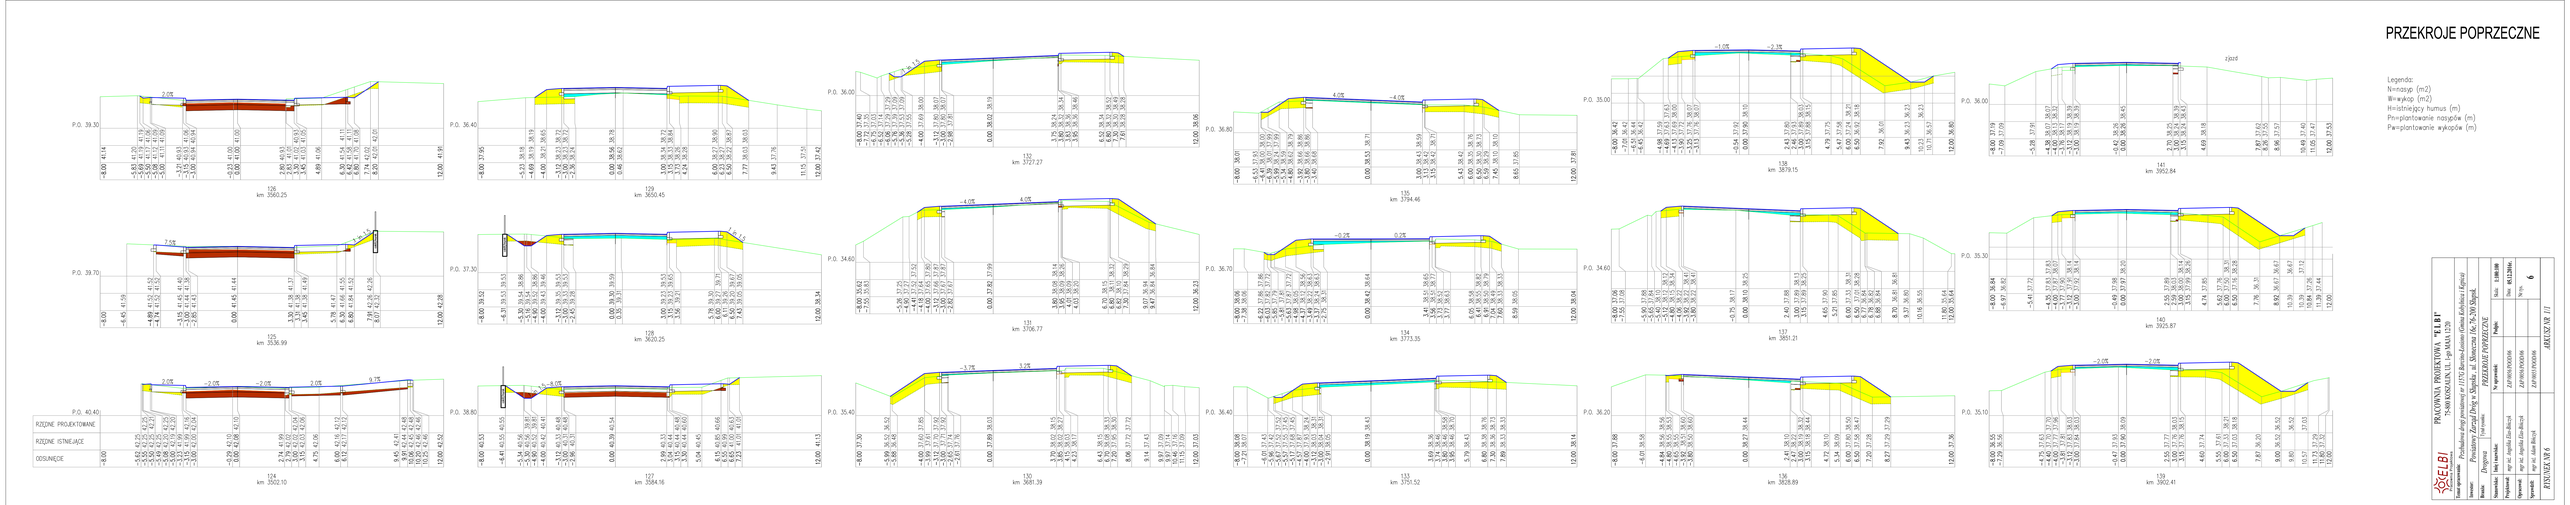

PRACOWNIA PROJEKTOWA "ELBI"
15-840 BIAŁYSTOK, ul. Sienkiewicza 14a, tel. 85 742 72 96, 85 744 72 96

Inwestor: Przedsiębiorstwo Zarząd Dróg w Białymstoku, ul. Młynowa 1, 15-404 Białystok
Branża: Drogowa | Etap opracowania: PROJEKT BUDOWLANY | Podpis: | Skala: 1:200,100
Nazwa obiektu: Budowa drogi wojewódzkiej nr 671 na odcinku Sokoły - Kruszyniany - Bohoniki | Nr egz.: | Data: 07.12.2016r.
Projektował: mgr inż. Jagodzka Elżbieta Nr uprawnień: 220/1997/0000/00 | Nr rys.: 6
Sprawdził: mgr inż. Jagodzka Elżbieta Nr uprawnień: 220/1997/0000/00
Opracował: mgr inż. Jagodzka Elżbieta Nr uprawnień: 220/1997/0000/00

ARKUSZ NR 11
PRZEKRÓJ NR 6

PRZEKROJE POPRZECZNE

Legenda:
N=nasyp (m2)
W=wykop (m2)
Ph=istniejący humus (m)
Pn=plantowanie nasypów (m)
Pw=plantowanie wykopów (m)

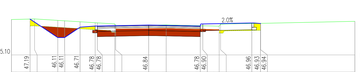

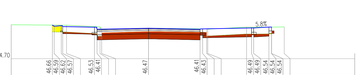

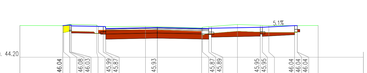

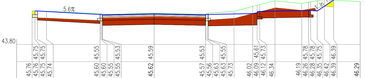

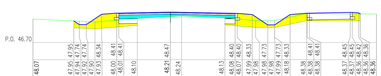

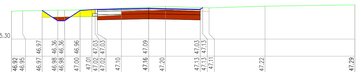

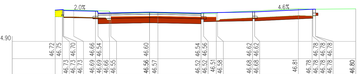

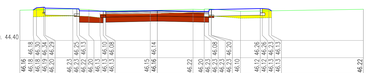

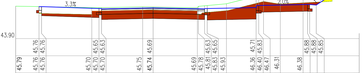

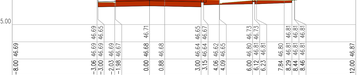

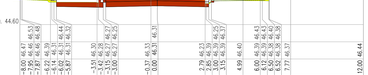

PRACOWNIA PROJEKTOWA "ELBI"
15-840 KOSZAROWO, ul. Lipowa 12/26
Biuro Projektowe dróg i ulic, kolejnictwo, budownictwo wodno-melioracyjne, kubaturowe, sieci i instalacje sanitarne, wycena nieruchomości
tel. 85 653 26 80, fax 85 653 26 81, e-mail: elbi@elbi.pl, www.elbi.pl

Inwestor: Przedsiębiorstwo Drogowe w Białymstoku Sp. z o.o., ul. Sienkiewicza 14a, 15-368 Białystok
Branża: Drogowa | Stan realizacji: Projektowany
Nazwa obiektu: PRZEKROJE POPRZECZNE | Skala: 1:100/200
Projektował: mgr inż. Jagodzka Elżbieta Kl. wprawnienia: Podpis: Data: 03.2020
Sprawdził: mgr inż. Jagodzka Elżbieta Kl. ZAPRAWNIOWSKIE | Nr rys. 6
Opracował: mgr inż. Jagodzka Elżbieta Kl. ZAPRAWNIOWSKIE | Nr tys.
Sprawdził: mgr inż. Jagodzka Elżbieta Kl. ZAPRAWNIOWSKIE

ARKUSZ NR 7/7
PRZEKRÓJ NR 6

PRZEKROJE POPRZECZNE

Legenda:
N=nasyp (m2)
W=wykop (m2)
H=głębokość humusu (m)
Pn=plantowanie nasypów (m)
Pw=plantowanie wykopów (m)

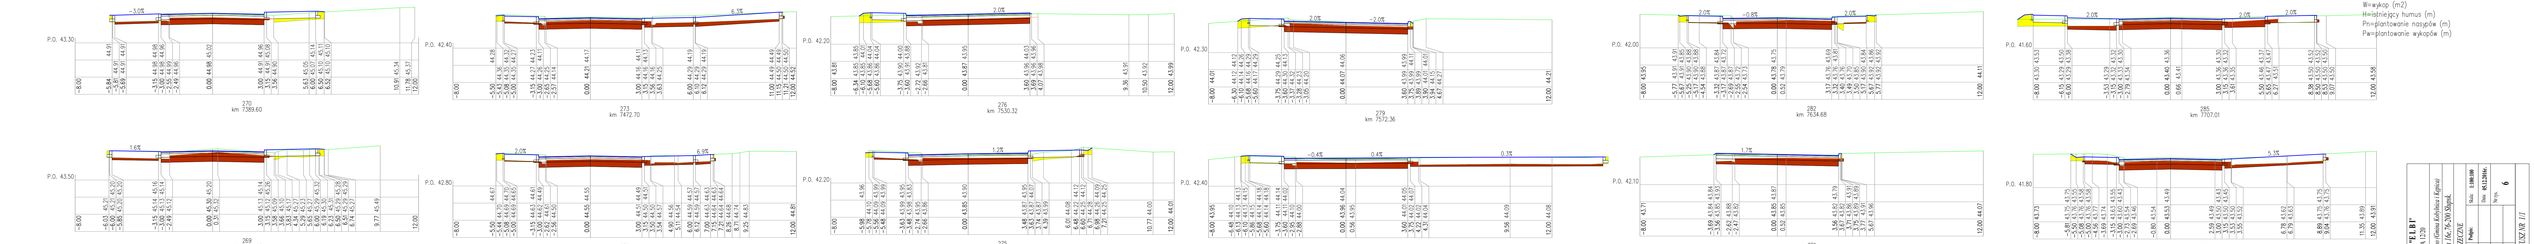

PRACOWNIA PROJEKTOWA "ELBIT"
15-640 KOSOWO LUK, tel. 604 661 529 mail: elbit@elbit.pl

Inwestor:	Powiatowy Zarząd Dróg w Białymstoku, ul. Słonimska 14a, 15-399 Białystok
Branża:	Drogowa
Nazwa/zakres:	PRZEKROJE POPRZECZNE
Projektował:	mgr inż. Jagodzka Ewa-Aleksandra
Sprawdził:	mgr inż. Jagodzka Ewa-Aleksandra
Sprzedał:	mgr inż. Jagodzka Ewa-Aleksandra
Nr egzemplarza:	ZAPROJEKTOWANIE
	ZAPROJEKTOWANIE
	ZAPROJEKTOWANIE
Podpis:	
Skala:	1:200,100
Data:	07.12.2016r.
Nr rys.	6

ARKUSZ NR 7
PRZEKRÓJ NR 6

PRZEKROJE POPRZECZNE

Legenda:
N=nasyp (m2)
W=wykop (m2)
H=historyczny humus (m)
Pn=plantowanie nasypów (m)
Pw=plantowanie wykopów (m)

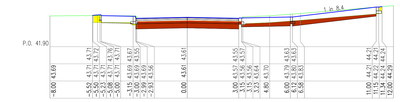

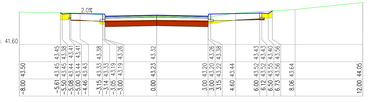

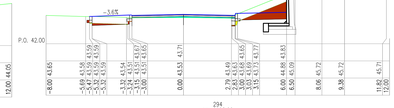

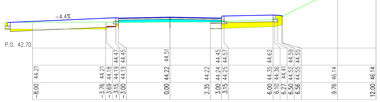

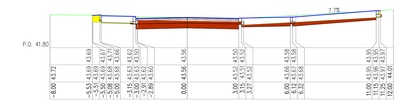

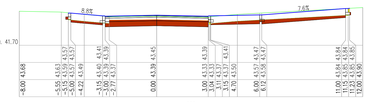

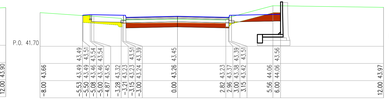

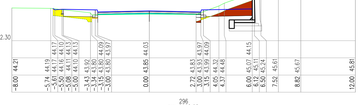

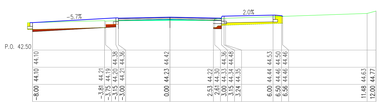

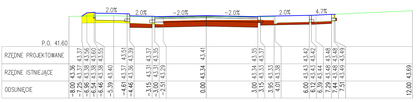

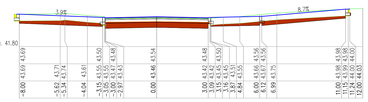

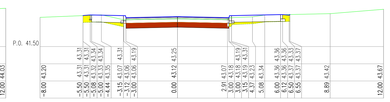

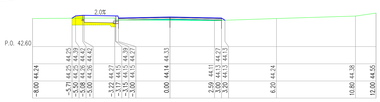

PRACOWNIA PROJEKTOWA "ELBI"
Paweł Elbl 33-170 Tuchów, ul. Słowackiego 14c, tel. 14 6534 964

Temat opracowania:	Przebudowa drogi powiatowej nr 1170 Zbylitowska Góra–Łękawica–Tęgoszyn
Inwestor:	Powiatowy Zarząd Dróg w Tarnowie, ul. Słowackiego 14c, 33-100 Tarnów
Branża:	Drogowa
Stanowisko:	Imię i nazwisko: / Podpis:
Projektował:	mgr inż. Jagoda Elbl-Bilczyk
Sprawdził:	mgr inż. Jagoda Elbl-Bilczyk
Uprawnienia:	mgr inż. Jagoda Elbl-Bilczyk

Wykonawca: / Data wykonania:
ZAPEWNIONOWA
ZAPEWNIONOWA
ZAPEWNIONOWA

Skala: 1:100/100
Skala: A1,A3/Mix
Nr rys. 6

PRZEKROJE POPRZECZNE

ARKUSZ NR 1/1

PRZEKROJE NR 6

PRZEKROJE POPRZECZNE

Legenda:
N=nasyp (m2)
W=wykop (m2)
H=istniejący humus (m)
P=+=plantowanie nasypów (m)
P=-=plantowanie wykopów (m)

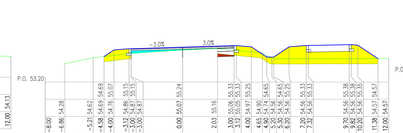

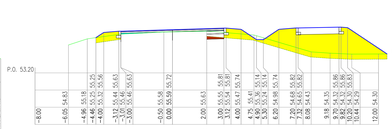

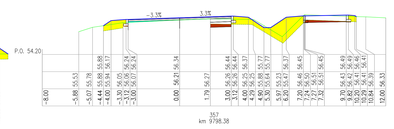

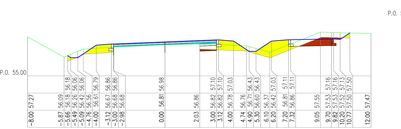

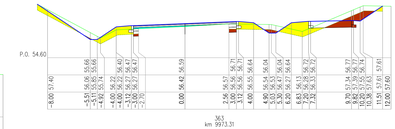

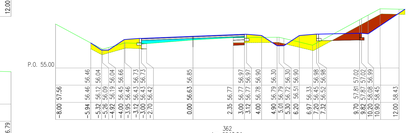

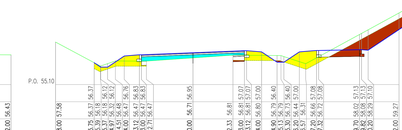

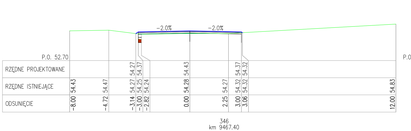

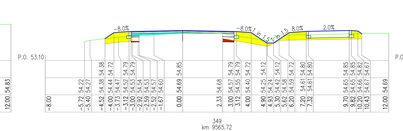

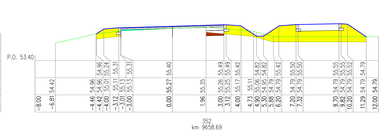

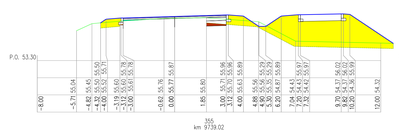

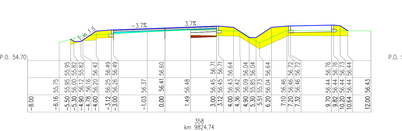

ELBI
PRACOWNIA PROJEKTOWA "ELBI"
75-800 KOSZALIN, UL. I-go MAJA 12/29

Etap opracowania:	Przebudowa drogi powiatowej nr 1115G Barcinek-Jeziorki-Gałowo Kalkstein i Kapinos
Inwestor:	Powiatowy Zarząd Dróg w Sławnie, ul. Słowiańska 1a, 76-100 Sławno
Nazwa rysunku:	PRZEKROJE POPRZECZNE
Format:	Papier
Skala:	1:200/50
Projektował:	ZAPAWNIAKOWA
Sprawdził:	mgr inż. Aneta Elbi-Biczel
Data:	10.2019
Nr rys.	6
Opracował:	ZAPAWNIAKOWA
Sprawdził:	mgr inż. Aneta Elbi-Biczel

ARKUSZ NR 1/1

ZAPAWNIAKOWA

RYSUNEK NR 6

PRZEKROJE POPRZECZNE

Legenda:
N=nasyp (m2)
W=wykop (m2)
H=istniejący humus (m)
Pn=plantowanie nasypów (m)
Pw=plantowanie wykopów (m)

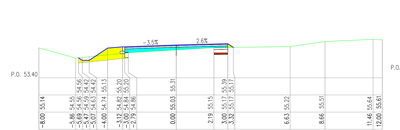

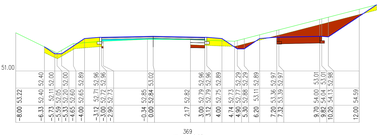

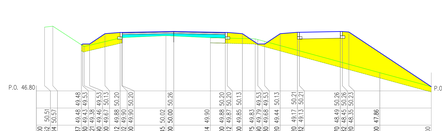

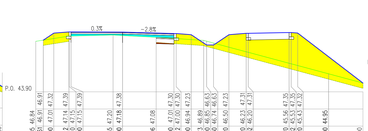

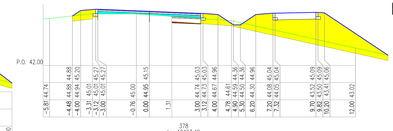

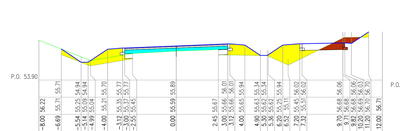

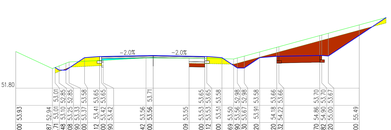

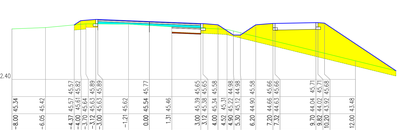

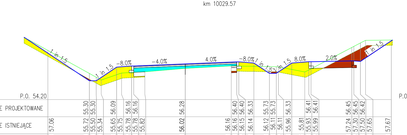

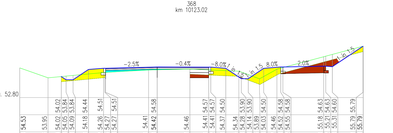

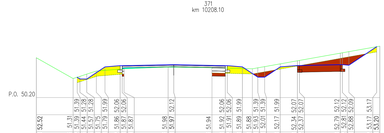

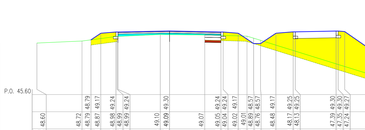

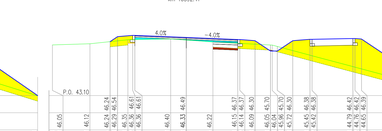

PRACOWNIA PROJEKTOWA "ELBI"
75-600 KOSZALIN, Ul. Lęgi MAJA 13/26

Inwestycja: Przebudowa drogi powiatowej nr 11510 Bartosz-Łosienice-Gołdap-Kalkstein-Ogarcze

Inwestor: Powiatowy Zarząd Dróg w Gołdapi, ul. Kościuszki 19C, 19-500 Gołdap

Branża: Drogowa

Nazwisko:	Imię i nazwisko:	Podpis:	Skala: 1:1000/100
Projektował:	mgr inż. Angelika Elbi-Biczuk	ZAPEWNIAMY	Data: 04.12.2016r.
Sprawdził:	mgr inż. Angelika Elbi-Biczuk	ZAPEWNIAMY	Nr rys. 6
Uprawnień:	mgr inż. Angelika Elbi-Biczuk	ZAPEWNIAMY	

ARKUSZ NR 6

RYSUNEK NR 6

ARKUSZ NR 7/11

PRZEKROJE POPRZECZNE

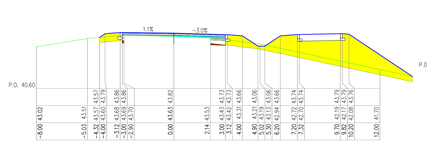

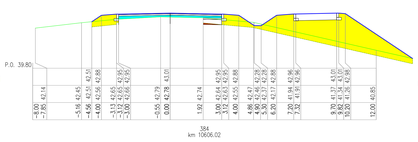

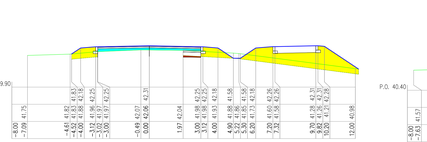

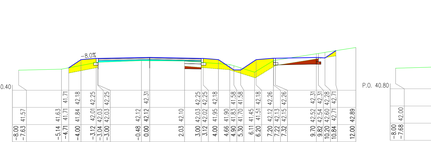

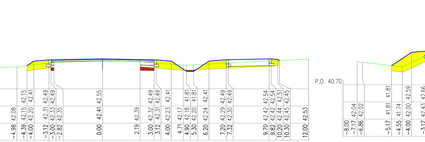

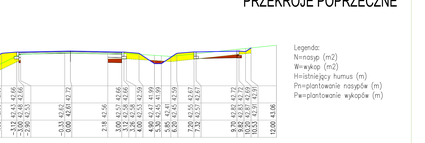

Legenda:
N=nasyp (m2)
W=wykop (m2)
H=istniejący humus (m)
Pn=plantowanie nasypów (m)
Pw=plantowanie wykopów (m)

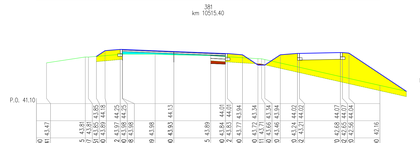

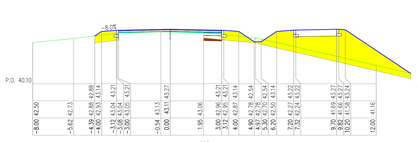

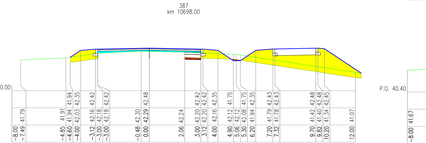

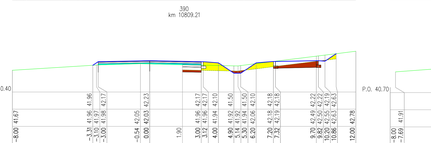

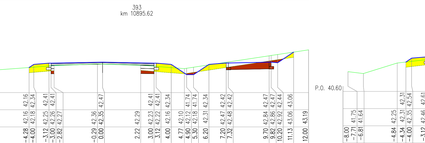

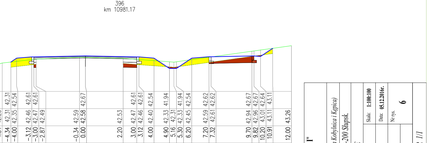

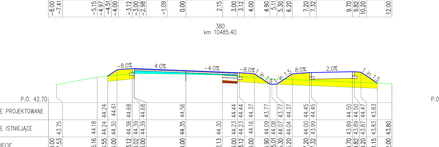

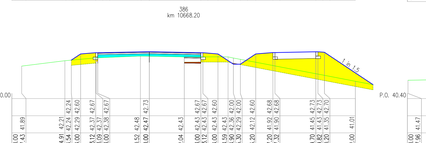

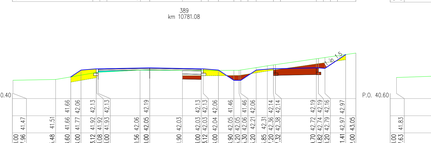

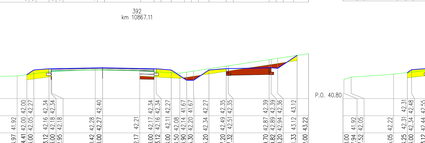

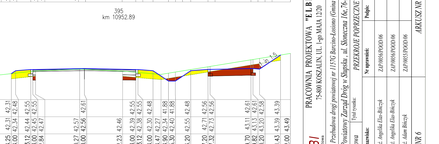

PRACOWNIA PROJEKTOWA **"ELBI"**
75-800 KOSZALIN, UL. 1-go MAJA 12/20

Etap opracowania:	*Przebudowa drogi powiatowej nr 11170 Barcinek-Łosienice-Gołuń-Kalisko-Ogorzel*
Branża:	*Drogowa*
Temat:	*Projektowy Zarząd Drogi w Słupsku ul. Słowackiego 16a, 76-200 Słupsk.*
Stadium:	*Projekt budowlany*
Nazwisko:	*Projektował*
Projektował	*mgr inż. Aneta Elbi-Bocul*
Sprawdził	*mgr inż. Aneta Elbi-Bocul*
Uprawnień:	*mgr inż. Adam Bocul*

Data:	*ZAPRASZAMY*
Data:	*ZAPRASZAMY*
Data:	*ZAPRASZAMY*

Skala: **1:200 /50**
Nr ark.: **6 (1:200)**
Nr rys.: **6**

ARKUSZ NR 1

ZESTAWIENIE NR 6

PRZEKROJE POPRZECZNE

Legenda:
N=nasyp (m2)
W=wykop (m2)
H=istniejący humus (m)
Pn=plantowanie nasypów (m)
Pw=plantowanie wykopów (m)

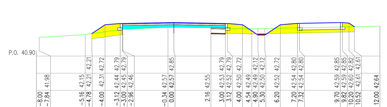

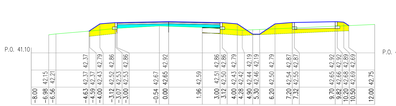

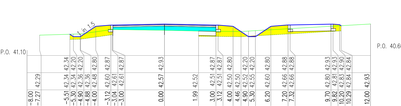

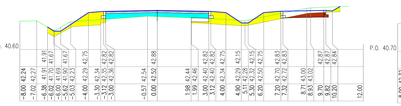

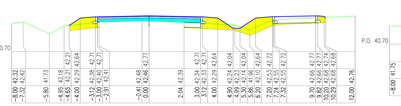

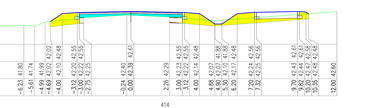

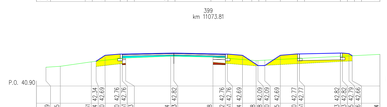

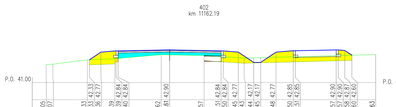

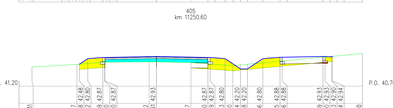

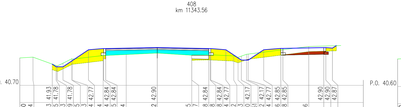

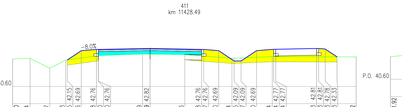

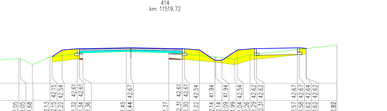

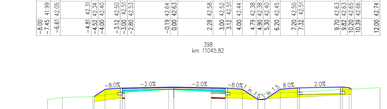

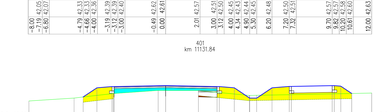

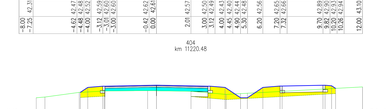

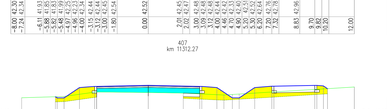

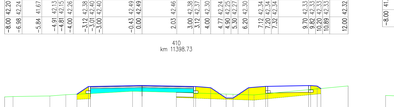

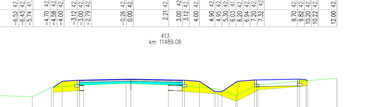

PRACOWNIA PROJEKTOWA **"ELBI"**
75-800 KOSZALIN, ul. 1-go MAJA 12/29

ELBI

Etap opracowania: *Przebudowa drogi powiatowej nr 11170 Barcinek-Łosienica-Gmina Kalisz Pomorski*

Tytuł: *Projekt Budowlany Zjazdy Droga w Słupsku ul. Słowackiego Nr. 76-300 Słupsk.*

Temat: *Drogowa* Etap/Faza: *Projekt* Nr: **1.20.06**

Branża: *Drogowa* Data: **01.12.06r.**

Projektował:	mgr inż. Aneta Elbi-Biczel	ZAPEWNIONO	Skala:
Sprawdził:	mgr inż. Aneta Elbi-Biczel	ZAPEWNIONO	Nr rys. **6**
Uprawnił:	mgr inż. Adam Biczel	ZAPEWNIONO	

ARKUSZ NR 1/1

ZESTAWIENIE NR 6

PRZEKROJE POPRZECZNE

Legenda:
N=nasyp (m2)
W=wykop (m2)
H=istniejący humus (m)
Pn=plantowanie nasypów (m)
Pw=plantowanie wykopów (m)

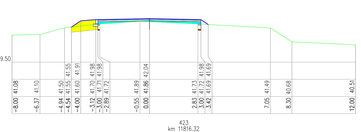

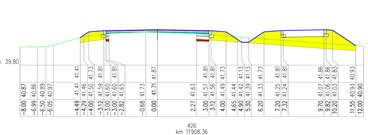

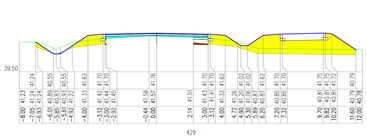

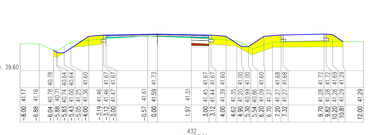

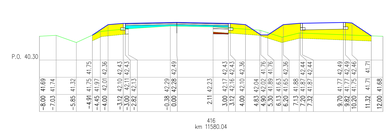

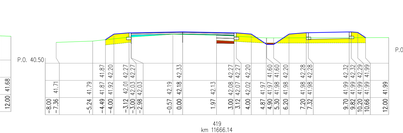

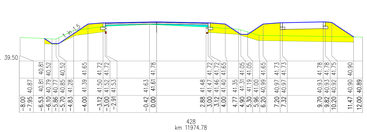

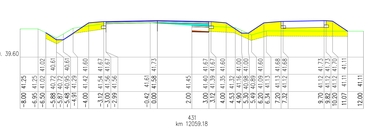

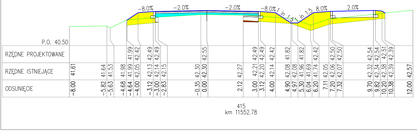

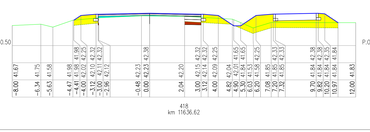

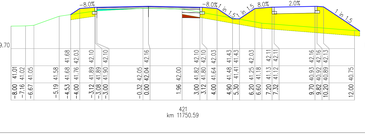

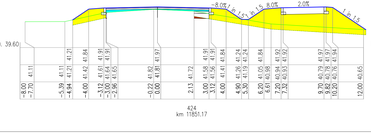

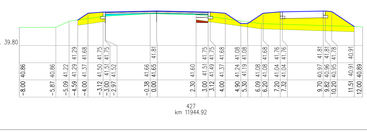

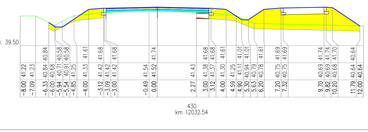

PRACOWNIA PROJEKTOWA "ELBI"
75-800 KOSZALIN, ul. 1-go MAJA 12/29

Etap opracowania: *Pozwolenie wodno prawalne nr 11/15 Starosta Łobeski i Gmina Kołbaskowo i Kąpiel*

Tytuł: *Projekty Zamiennych Drogi w Stępnicy ul. Słowiańska i Nr. 79-300 Stępnica*

Branża: *Drogowa* Fazy: *PROJEKT BUDOWLANY* Data: **11.2015**

Wykonał:	mgr inż. Daniela Elbl	Podpis:		Skala:	**1:200/100**
Projektował:	mgr inż. Daniela Elbl	Podpis:		Nr tys.	**10.12.15w**
Sprawdził:	mgr inż. Adam Elbl	Podpis:		Nr rys.	**6**

RYSUNEK NR 6 *ARKUSZ NR 1/1*

PRZEKROJE POPRZECZNE

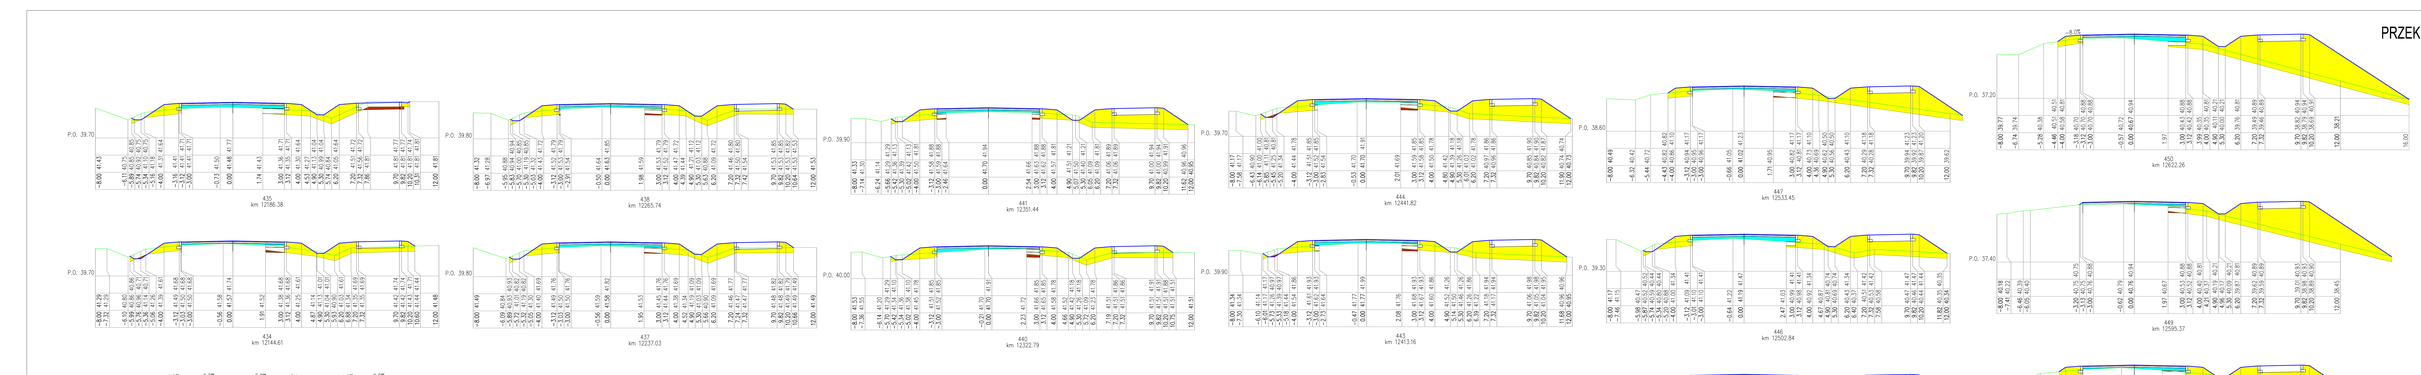

PRACOWNIA PROJEKTOWA **"ELBI"** 75-800 KOSZALIN, Ul. 1-go MAJA 12/20			
Temat opracowania:	*Przebudowa drogi powiatowej nr 1117G Barcinek-Jeziorna-Gmina Kalisz Pomorski*		
Inwestor:	*Powiatowy Zarząd Dróg w Złotowie, ul. Słowiańska 1 tel. 67-263-30 pok.*		
Branża:	*Drogowa*	Data opracowania:	*Styczeń 2021*
Nazwa rys.:	*PRZEKROJE POPRZECZNE*	Skala:	**1:100/200**
Projektował:	*mgr inż. Aurelia Ewa Biczel*	Nr rys.	**6/12/Bie**
Sprawdził:	*mgr inż. Aurelia Ewa Biczel*	Nr str.	**6**
Uprawnił:	*mgr inż. Aurelia Ewa Biczel*	ZAPAMIĘTAŁOŚCIA	
Wykonał:	*mgr inż. Adam Biczel*	ZAPAMIĘTAŁOŚCIA	
		ARKUSZ NR 1/1	

ZESTAWIENIE NR 6