



PROJEKT ZAGOSPODAROWANIA TERENU
skala 1:500

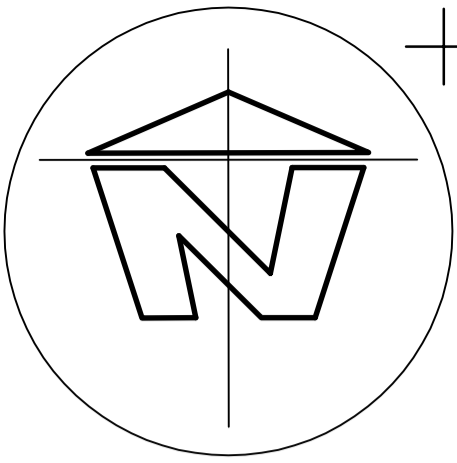

W ₄	W ₅	W ₆	W ₇	W ₈	W ₉
α 11,78°	α 1,15°	α 1,10°	α 0,91°	α 61,46°	α 1,15°
R 196,35	R 00,00	R 00,00	R 00,00	R 44,00	R 00,00
L 24,01	L 00,00	L 00,00	L 00,00	L 45,59	L 00,00
T 16,92	T 00,00	T 00,00	T 00,00	T 25,42	T 00,00
B 0,73	B 00,00	B 00,00	B 00,00	B 7,18	B 00,00
x 97402,46	x 97490,88	x 97498,46	x 97504,10	x 97540,55	x 97556,62
y 62089,72	y 62106,66	y 62107,96	y 62109,04	y 62115,40	y 62163,05

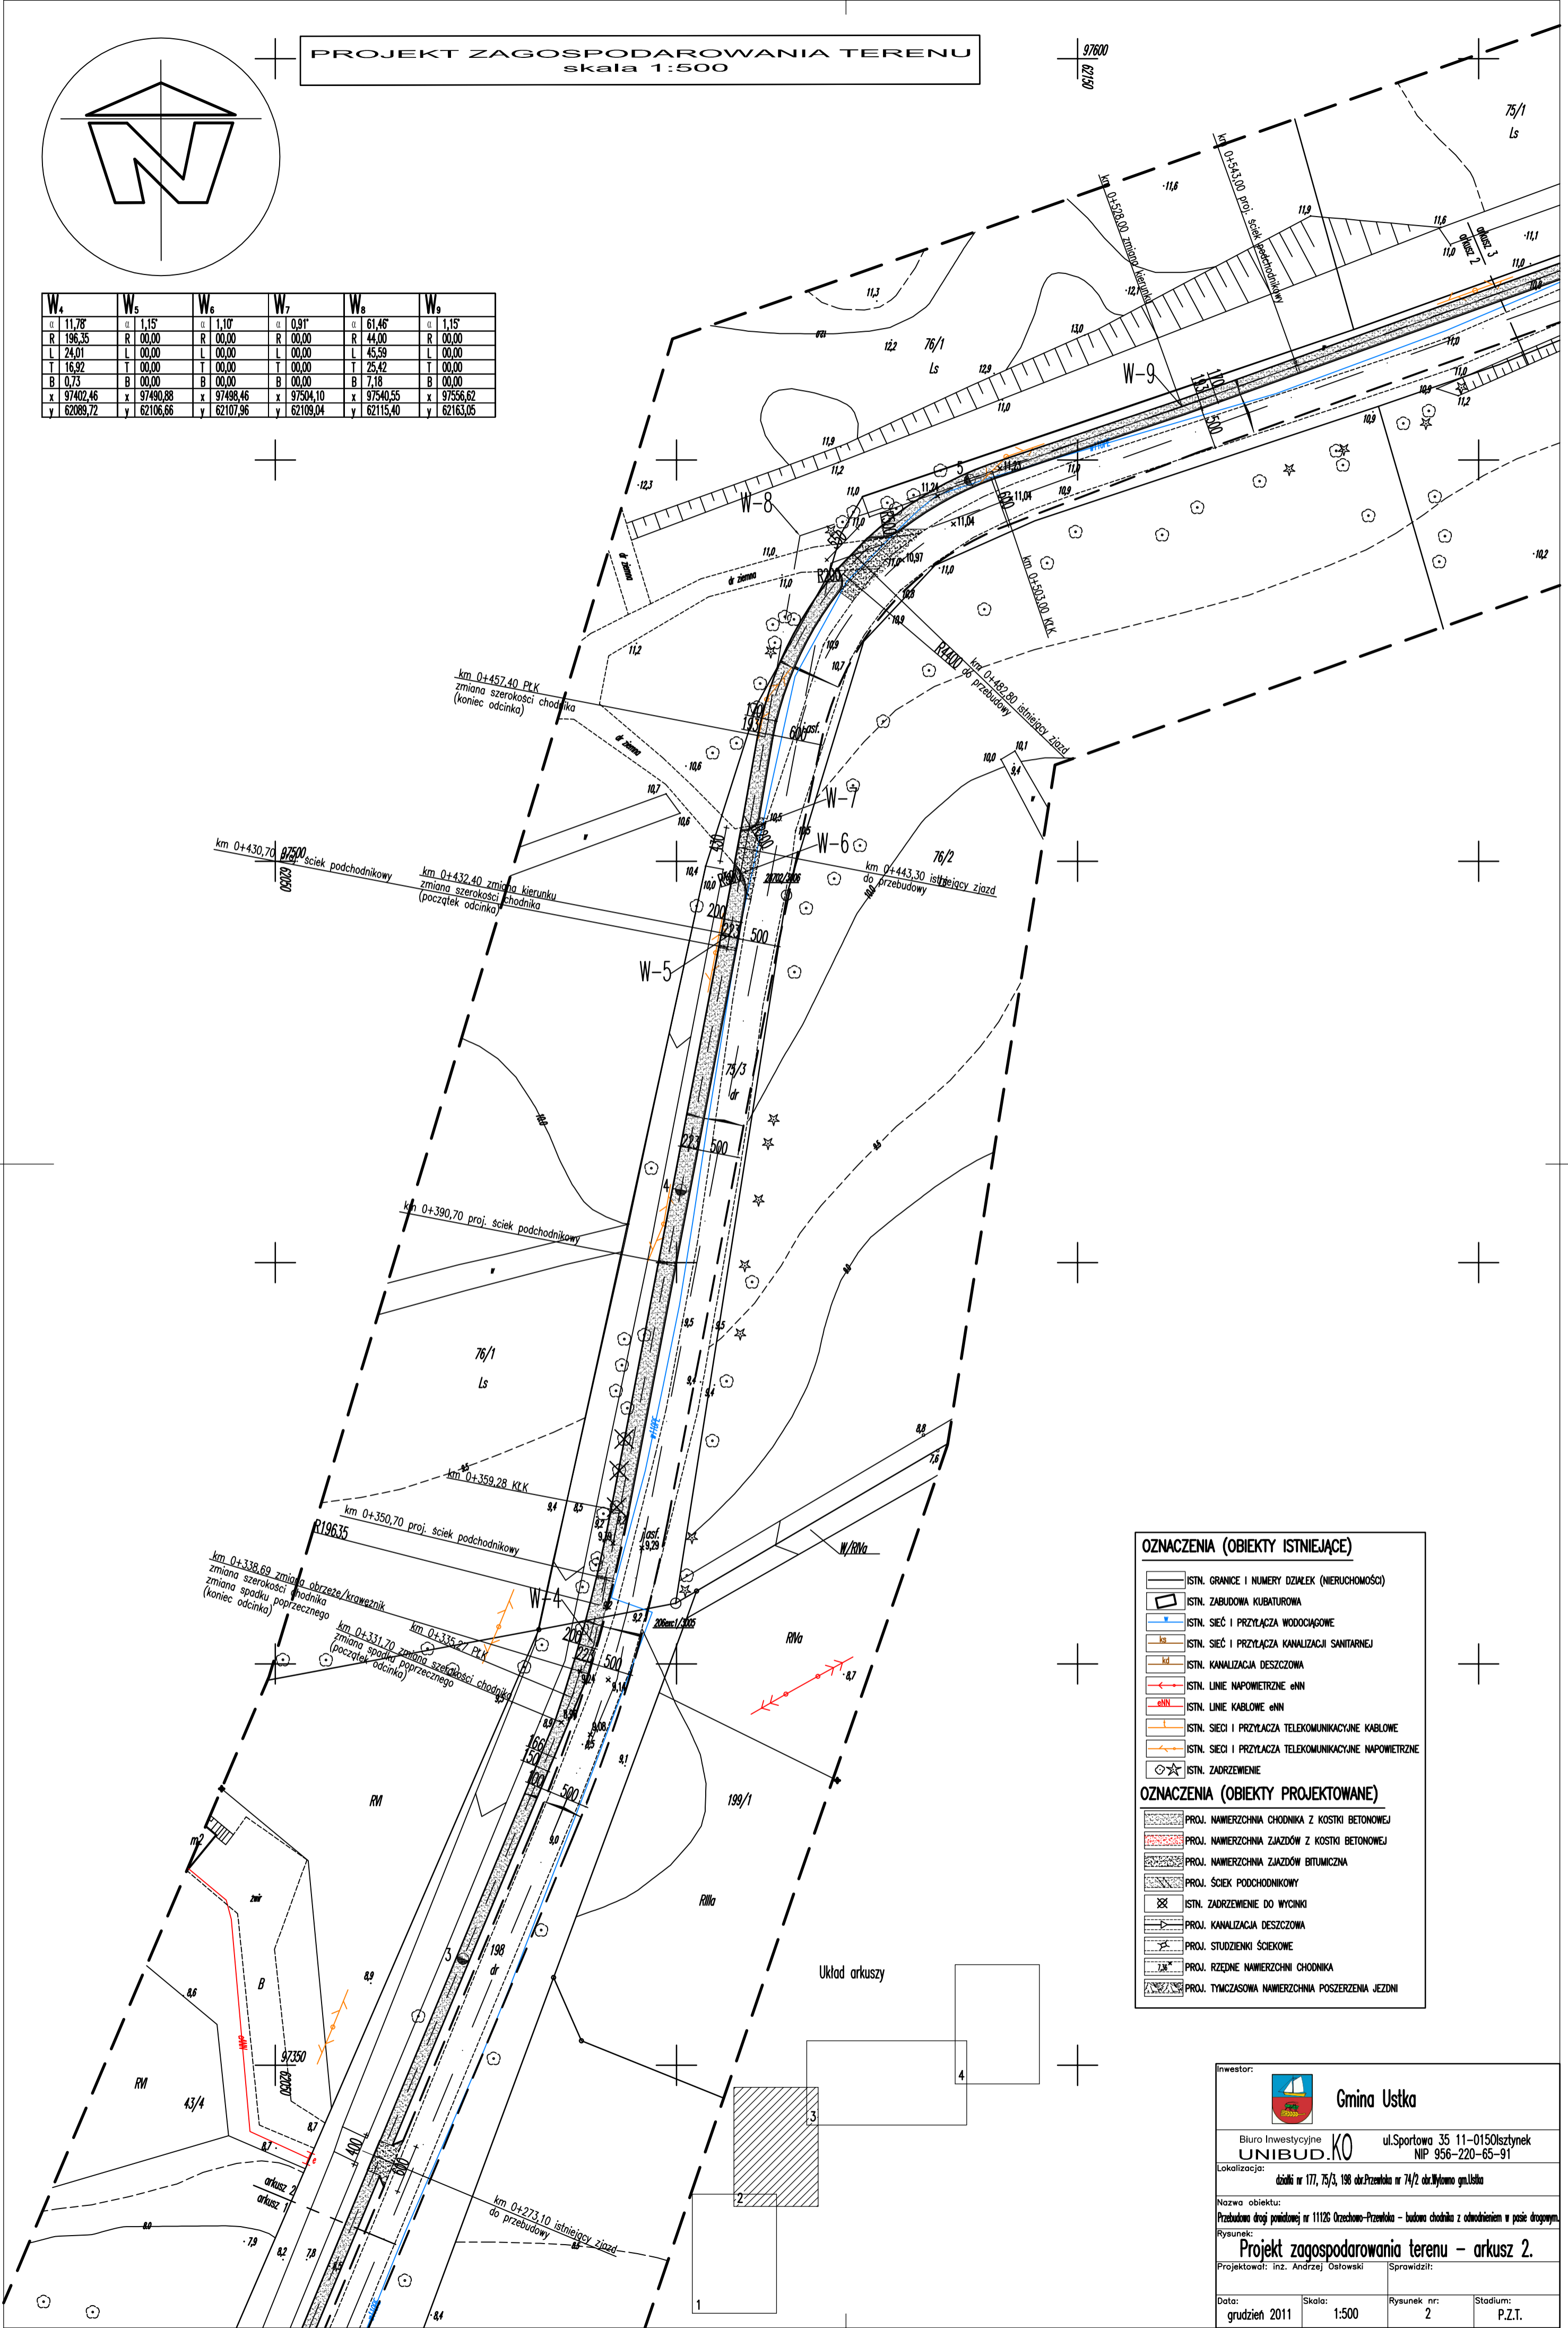

OZNACZENIA (OBIEKTY ISTNIEJĄCE)	
	ISTN. GRANICE I NUMERY DZIAŁEK (NIERUCHOMOŚCI)
	ISTN. ZABUDOWA KUBATUROWA
	ISTN. SIĘĆ I PRZYŁĄCZA WODOCIĄGOWE
	ISTN. SIĘĆ I PRZYŁĄCZA KANALIZACJI SANITARNEJ
	ISTN. KANALIZACJA DESZCZOWA
	ISTN. LINIE NAPOWIETRZNE eHN
	ISTN. LINIE KABLOWE eKN
	ISTN. SIĘCI I PRZYŁĄCZA TELEKOMUNIKACYJNE KABLOWE
	ISTN. SIĘCI I PRZYŁĄCZA TELEKOMUNIKACYJNE NAPOWIETRZNE
	ISTN. ZADRZEWIENIE
OZNACZENIA (OBIEKTY PROJEKTOWANE)	
	PROJ. NAWIERZCHNIA CHODNIKA Z KOSTKI BETONOWEJ
	PROJ. NAWIERZCHNIA ZJAZDÓW Z KOSTKI BETONOWEJ
	PROJ. NAWIERZCHNIA ZJAZDÓW BITUMICZNA
	PROJ. ŚCIEK PODCHODNIKOWY
	ISTN. ZADRZEWIENIE DO WYCINKI
	PROJ. KANALIZACJA DESZCZOWA
	PROJ. STUDZIENKI ŚCIEKOWE
	PROJ. RZĘDNE NAWIERZCHNI CHODNIKA
	PROJ. TYMCZASOWA NAWIERZCHNIA POSZERZENIA JEZDNI

Investor: **Gmina Ustka**

Biurowo Inwestycyjne **UNIBUD.KO** ul. Sportowa 35 11-0150 Sztytny
NIP 956-220-65-91

Lokalizacja: działki nr 177, 75/3, 198 obr. Przewalka nr 74/2 obr. Miłowo gmin. Ustka

Nazwa obiektu: **Przebudowa drogi powiatowej nr 11126 Orzechowo-Przewalka - budowa chodnika z odnowieniem w posadzonym**

Rysunek: **Projekt zagospodarowania terenu - arkusz 2.**

Projektował: inż. Andrzej Ostowski Sprawdził:

Data: grudzień 2011 Skala: 1:500 Rysunek nr: 2 Stadium: P.Z.T.