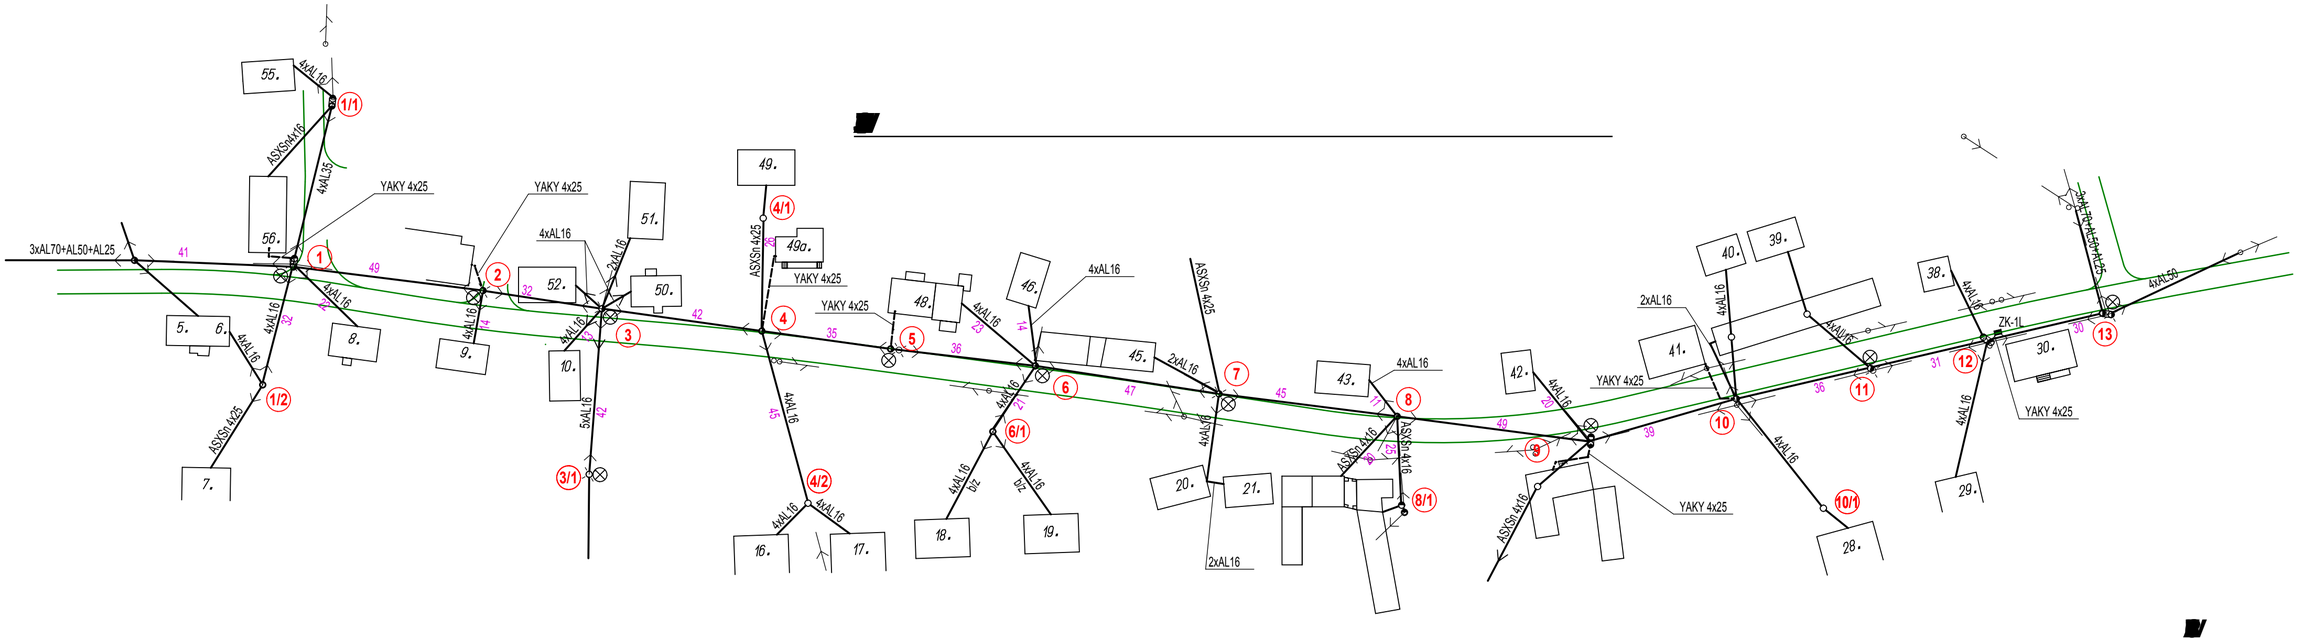

Zarząd Dróg Powiatowych
Słupsk, ul.Słoneczna 16 A

obiekt: **DROGI NA TERENIE GMINY KOBYLNICA**
od drogi krajowej nr 6 do drogi wojewódzkiej nr 209

SCHEMAT

tytuł:

data
II 2007 r.

Projektant:
mgr inż. Sabina Kosztowna-Gomułkiewicz

STRADA Biuro Projektowe

nr rysunku
1.4a