


SCHEMAT PRZEBUDOWANEJ LINII n.n.

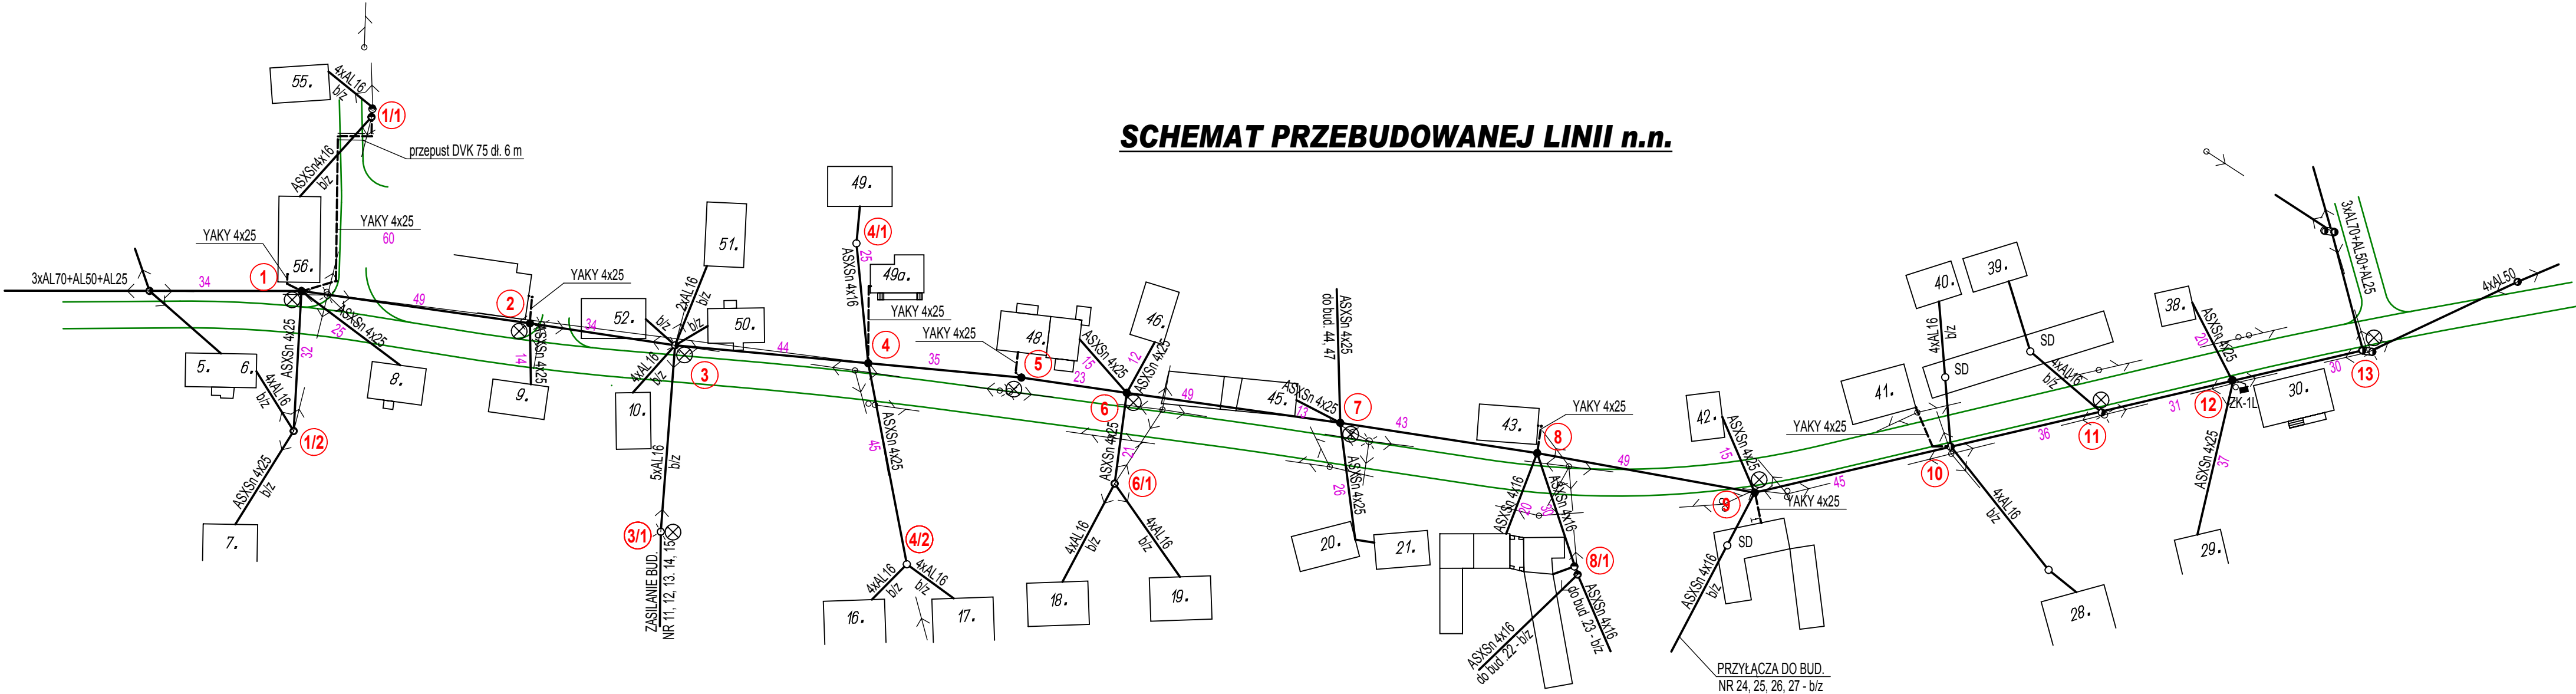

NR 1/1, 1/2, 3, 3/1, 4/1, 4/2, 6/1, 8/1, 10, 10/1, 11, 13

Z ŻERDZI WIROWANYCH E - 10,5 WYS. 10m

NR 1/RPK, 2/P, 4/RPK, 5/P, 6/RPK, 7/P, 8/RNK, 9/RN, 12/P

Zarząd Dróg Powiatowych Słupsk, ul. Słoneczna 16 A		
obiekt:	DROGI NA TERENIE GMINY KOBYLNICZA od drogi krajowej nr 6 do drogi wojewódzkiej nr 209	SCHEMAT
tytuł:		data II 2007 r.
Projektant: mgr inż. Sabina Kosztowna-Gomulkiewicz		
STRADA Biuro Projektowe		nr rysunku 1.4b