


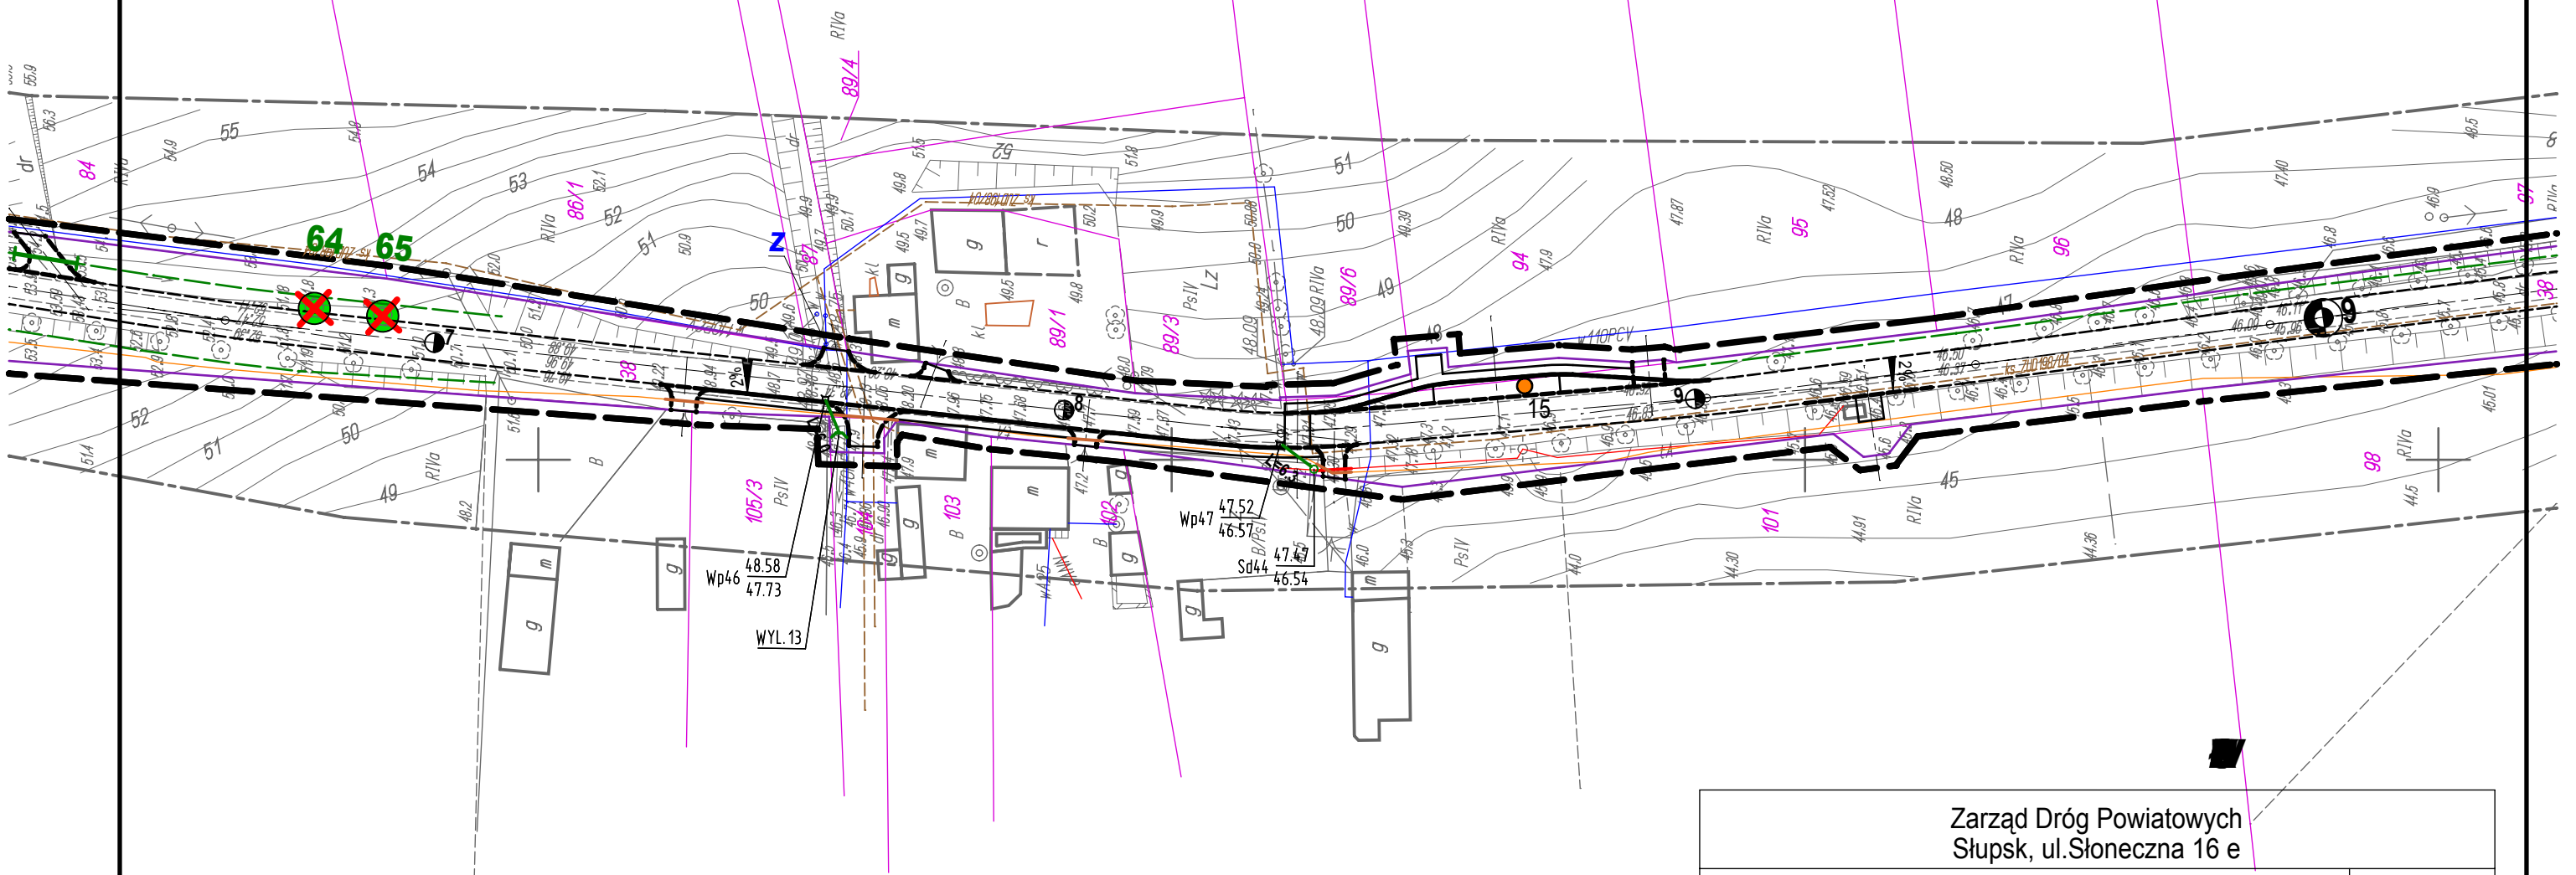


SKALA 1:1000



branża	imię i nazwisko	podpis
drogowa	mgr inż. Maria-Jolanta Więcek	



<p>Zarząd Dróg Powiatowych Słupsk, ul. Słoneczna 16 e</p>	
<p>obiekt: DROGI NA TERENIE GMINY KOBYLNIKA od drogi krajowej nr 6 do drogi wojewódzkiej nr 209</p>	<p>skala 1:1000</p>
<p>tytuł: PLAN SYTUACYJNY - ODWODNIENIE</p>	<p>data II 2007 r.</p>
<p>Projektant: mgr inż. Łucja Uss</p> 	<p>Sprawdzający: inż. Leszek Ćwirko</p> 
	<p>nr rysunku 1.12</p>