zadanie "a"

REBLINO

PROFIL PODŁUŻNY SKALA 1:100/1000

PRZEBUDOWA DRÓG NA TERENIE GMINY KOBYLNICA

odcinek DP 1153G - zadanie "a"

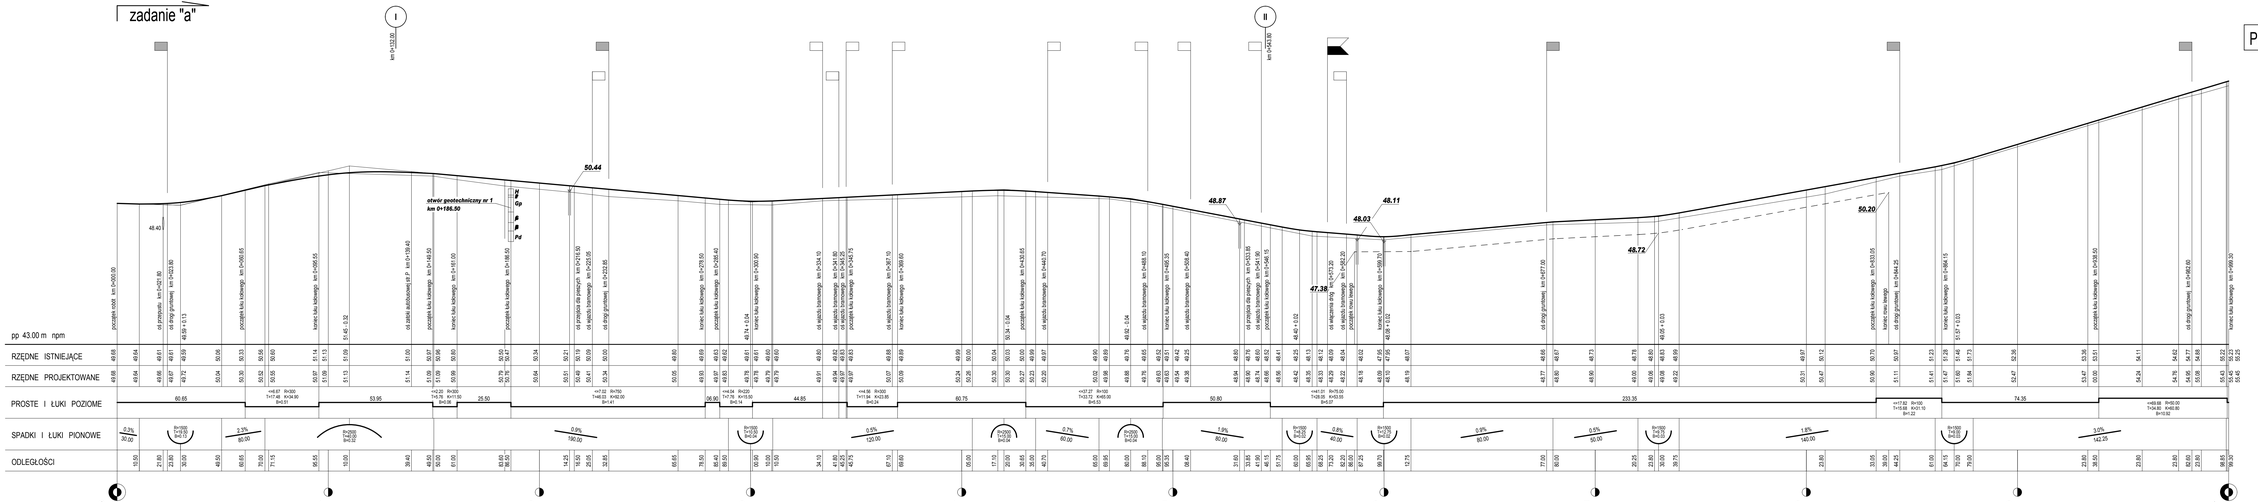

Zarząd Dróg Powiatowych Słupsk, ul.Słoneczna 16e	
obiekt: **DROGI NA TERENIE GMINY KOBYLNICA** od drogi krajowej nr 6 do drogi wojewódzkiej nr 209	skala: 1:100/1000
tytuł:	data: II 2007 r.
Projektant: mgr inż. Maria-Jolanta Więcek	Sprawdzający: inż. Stanisław Koziel
STRADA Biuro Projektowe	nr rysunku: **2.1**