WRZĄCA

PROFIL PODŁUŻNY SKALA 1:100/1000

PRZEBUDOWA DRÓG NA TERENIE GMINY KOBYLNICA

odcinek DP 1153G - zadanie "a"
odcinek DG 114021G - zadanie "e"

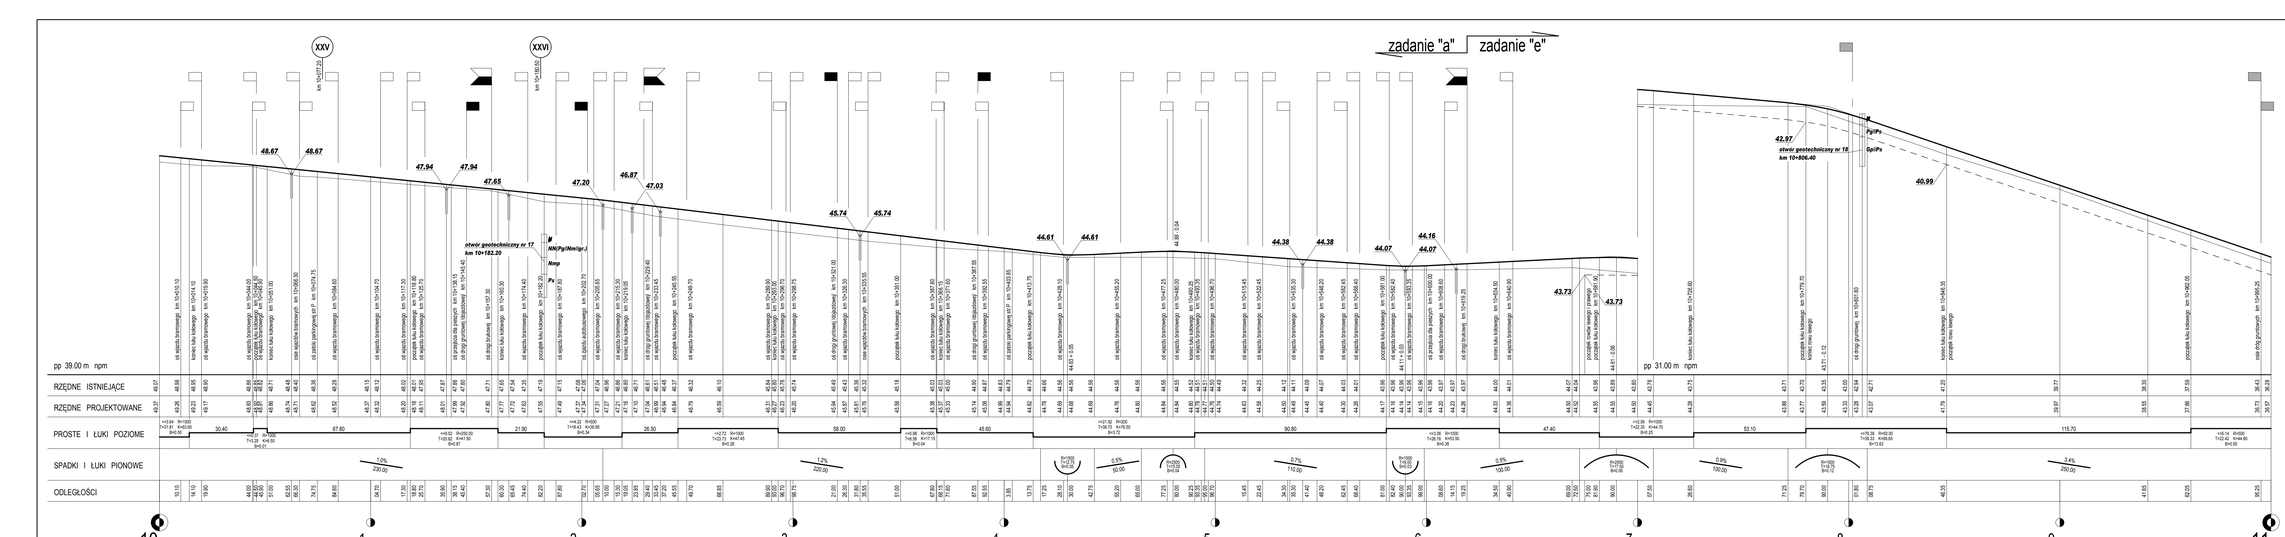

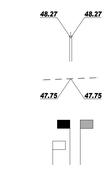

Zarząd Dróg Powiatowych
Słupsk, ul.Słoneczna 16e

obiekt: **DROGI NA TERENIE GMINY KOBYLNICA** od drogi krajowej nr 6 do drogi wojewódzkiej nr 209	skala 1:100/1000
tytuł:	data II 2007 r.
Projektant: mgr inż. Maria-Jolanta Więcek	Sprawdzający: inż. Stanisław Kozieł
STRADA Biuro Projektowe	nr rysunku **2.11**