



**PRZEBUDOWA DRÓG
NA TERENIE GMINY KOBYLNICZA**
odcinek DG 114021G - zadanie "e"
odcinek DP 1151G - zadanie "c"

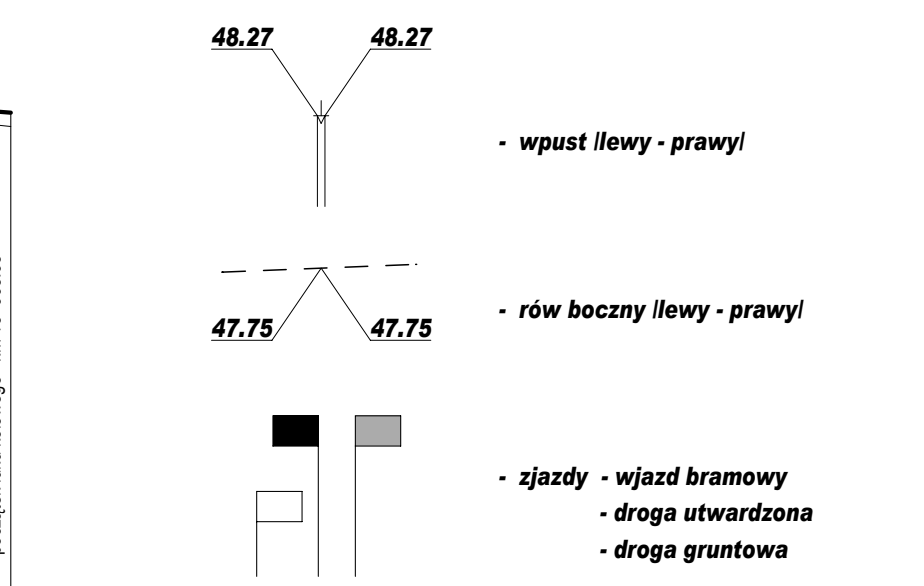

XIV - przekrój normalny

<p style="text-align: center;">Zarząd Dróg Powiatowych Ślupsk, ul. Słoneczna 16e</p>		
<p>obiekt: DROGI NA TERENIE GMINY KOBYLNICZA od drogi krajowej nr 6 do drogi wojewódzkiej nr 209</p>		<p>skala 1:100/1000</p>
<p>tytuł: </p>		<p>data II 2007 r.</p>
<p>Projektant: mgr inż. Maria-Jolanta Włócek</p>		<p>Sprawdzający: inż. Stanisław Kozieł</p>
		<p>nr rysunku 2.14</p>
<p style="text-align: center;">STRADA Biuro Projektowe</p>		