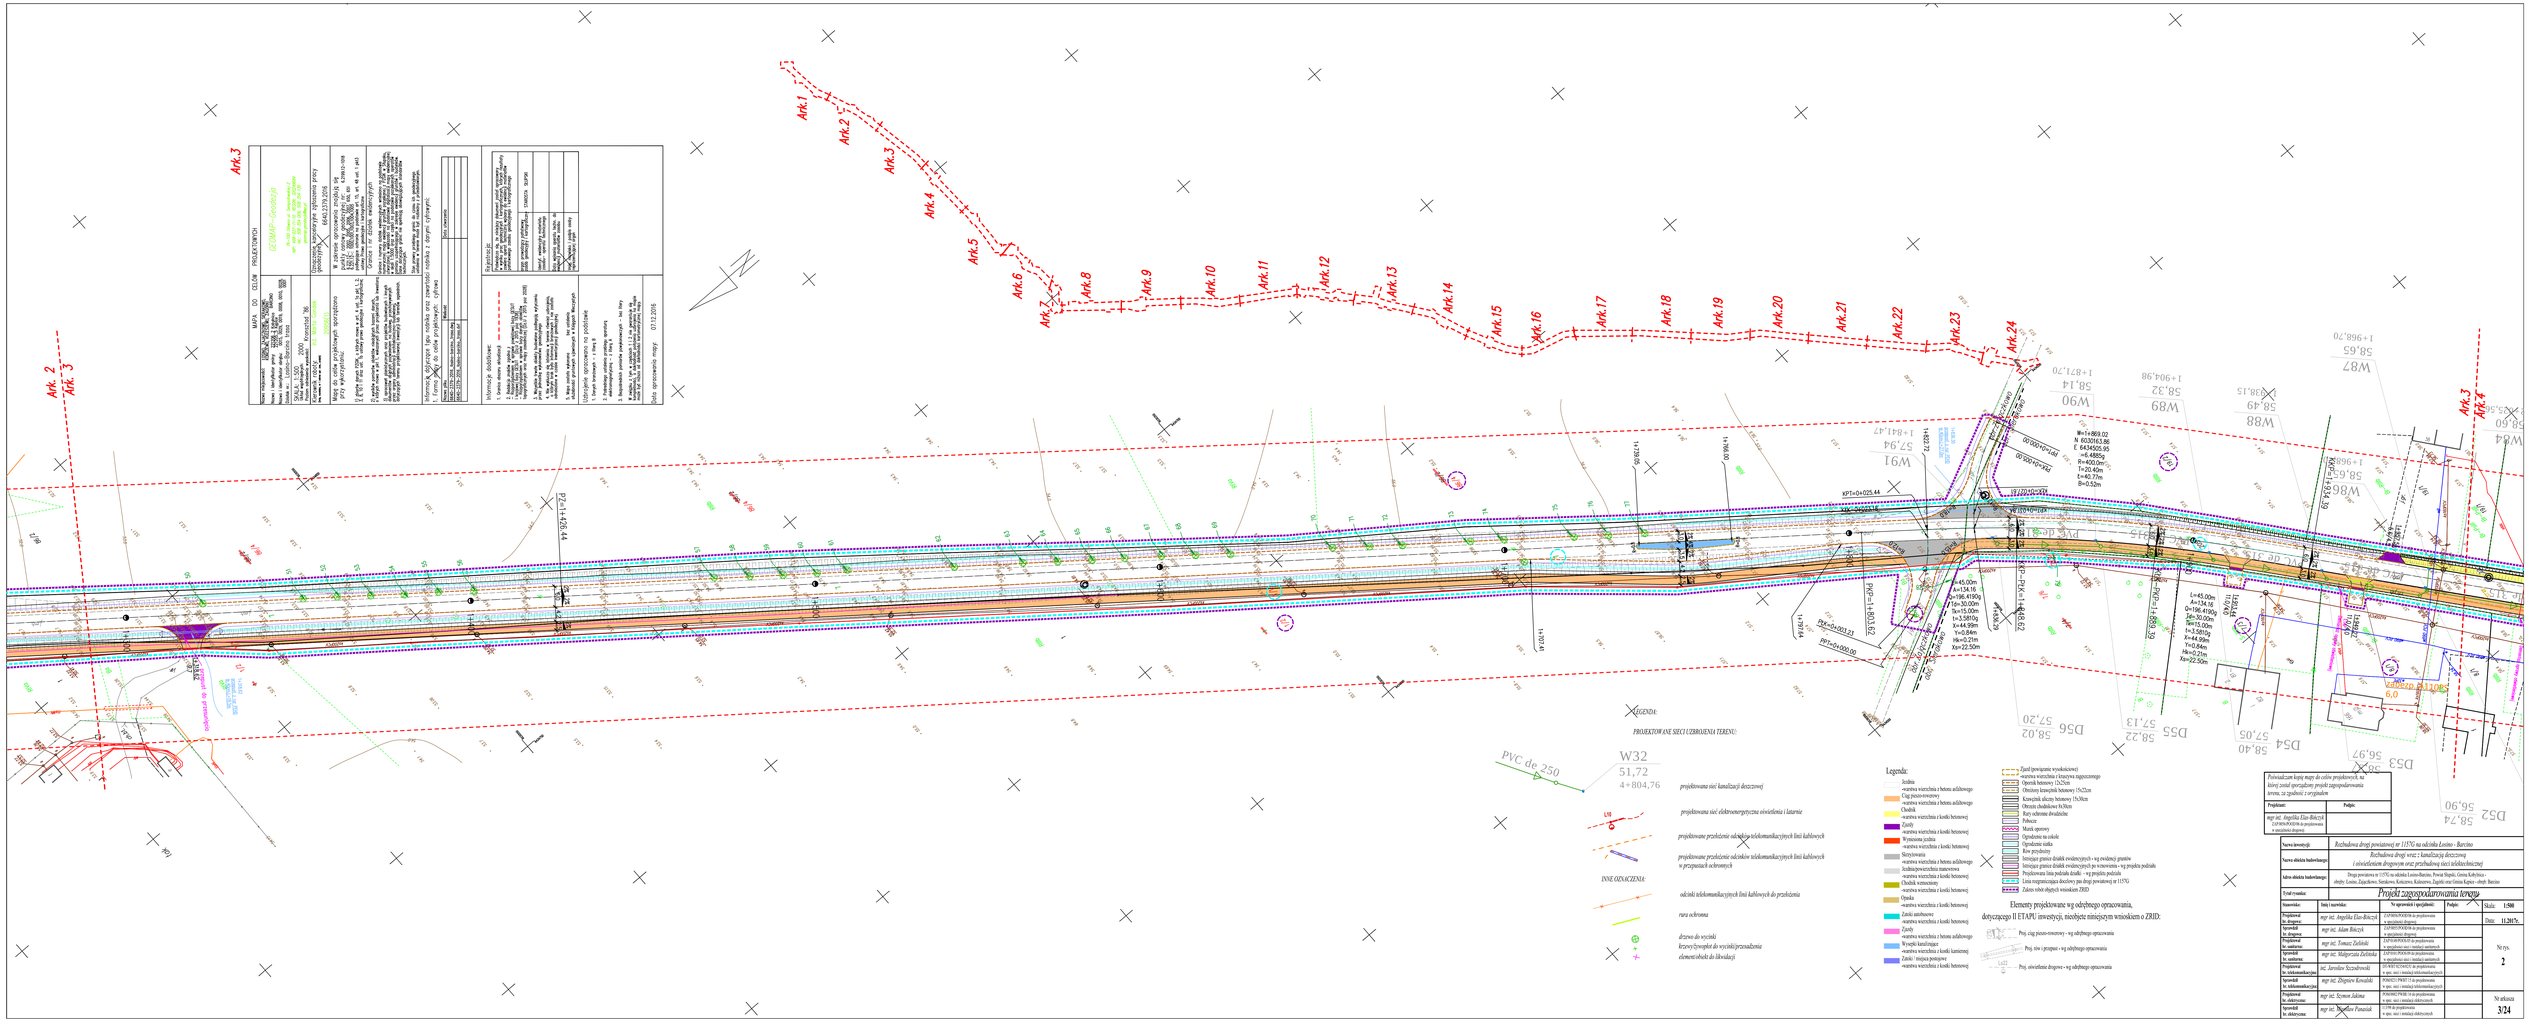
Ark.1
Ark.2
Ark.3
Ark.4
Ark.5
Ark.6
Ark.7
Ark.8
Ark.9
Ark.10
Ark.11
Ark.12
Ark.13
Ark.14
Ark.15
Ark.16
Ark.17
Ark.18
Ark.19
Ark.20
Ark.21
Ark.22
Ark.23
Ark.24
MAPA DO CELÓW PROJEKTOWYCH
GEOMAP - GEOdezja
Skala mapy zasadniczej 1:500
Układ współrzędnych PUWG 1992
Mapa do celów projektowych sporządzono przy wykorzystaniu:
Informacje dodatkowe:
Data opracowania mapy 07.12.2016
LEGENDA:
PROJEKTOWANE SIECI UZBROJENIA TERENU:
projektowana sieć kanalizacji deszczowej
projektowana sieć elektroenergetycznego oświetlenia i latarnie
projektowane przełożenie odcinków telekomunikacyjnych linii kablowych
projektowane przełożenie odcinków telekomunikacyjnych linii kablowych w przypadach ochronnych
ISTNIE OZNACZENIA:
odcinki telekomunikacyjnych linii kablowych do przełożenia
rurka ochronna
drzewo do wycinki
krzewy/zwarte do wycinki/przesadzenia
elementy/obiekt do likwidacji
Legenda:
Jezdnia
Ciąg pieszo-rowerowy
Chodnik
Zieleń
Wyniesiona jezdnia
Skrzyżowania
Ekran akustyczny
Opaska
Zjazd (powiązanie wysokościowe)
Oporniki betonowe 12x25cm
Obniżony krawężnik betonowy 15x22cm
Krawężnik zalewy betonowy 15x30cm
Obrzeże chodnikowe 8x30cm
Bary odwrotne dwuskrętne
Pobocze
Murek oporowy
Ogrodzenie na siatce
Ogrodzenie siatka
Rów przydrożny
Istniejąca granica działek ewidencyjnych
Istniejąca granica działek ewidencyjnych po wywłaszczeniu
Projektowana linia podziału działki
Linia ingerencyjna drożowej pas drogi powiatowej nr 11570
Zakres robót objętych wnioskiem ZRID
Elementy projektowane wg odrębnego opracowania,
dotyczącego II ETAPU inwestycji, niedające niniejszym wnioskiem o ZRID:
Proj. ciąg pieszo-rowerowy – wg odrębnego opracowania
Proj. ekran – wg odrębnego opracowania
Proj. oświetlenie drogowe – wg odrębnego opracowania
Przekazuje się kopię mapy do celów projektowych, na której został sporządzony projekt zagospodarowania terenu, za zgodność z oryginałem
Projektant: mgr inż. Angelika Elas-Bilczyk
Podpis:
Nazwa inwestycji: Rozbudowa drogi powiatowej nr 11570 na odcinku Łosino - Barcino
Nazwa obiektu budowlanego: Rozbudowa drogi wraz z kanalizacją deszczową i oświetleniem drogowym oraz przebudową sieci teletechnicznej
Adres obiektu budowlanego: Droga powiatowa nr 11570 na odcinku Łosino-Barcino, Powiat Słupski, Gmina Kobylnica i obręby: Łosino, Zagórkowo, Kukinowo, Kukinowo, Zagórki oraz Gmina Ustka i obręb: Barcino
Tytuł rysunku: Projekt zagospodarowania terenu
Stan rysunku: Stan istniejący | Nr opracowań i specjalności | Podpis
Skala: 1:500
Data: 11.2017r.
Projektował: mgr inż. Angelika Elas-Bilczyk – 0.0/7/0035/POOD/06 do projektowania w specjalności drogowej
Sprawdził: mgr inż. Adam Bilczyk – 0.0/7/0035/POOD/06 do projektowania w specjalności drogowej
Projektował: mgr inż. Tomasz Zielinski – 0.0/7/0035/POOD/06 do projektowania w specjalności sanit.-instal. sanitarnych
Sprawdził: mgr inż. Małgorzata Zielińska – 0.0/7/0035/POOD/06 do projektowania w specjalności sanit.-instal. sanitarnych
Sprawdził: inż. Jarosław Szczudrowski – 0.0/7/0035/POOD/06 do projektowania w specjalności sanit.-instal. sanitarnych
Sprawdził: mgr inż. Zbigniew Kowalski – POM/021/PWEE/12 do projektowania w spec. inż. sieciowej telekomunikacyjnej
Projektował: mgr inż. Szymon Jakima – POM/0982/PWBE/16 do projektowania w spec. inż. sieciowej elektrycznej
Sprawdził: mgr inż. Jarosław Panasiuk – 7/17/98 do projektowania w spec. inż. sieciowej elektrycznej
Nr rys. 2
Nr arkusza 3/24