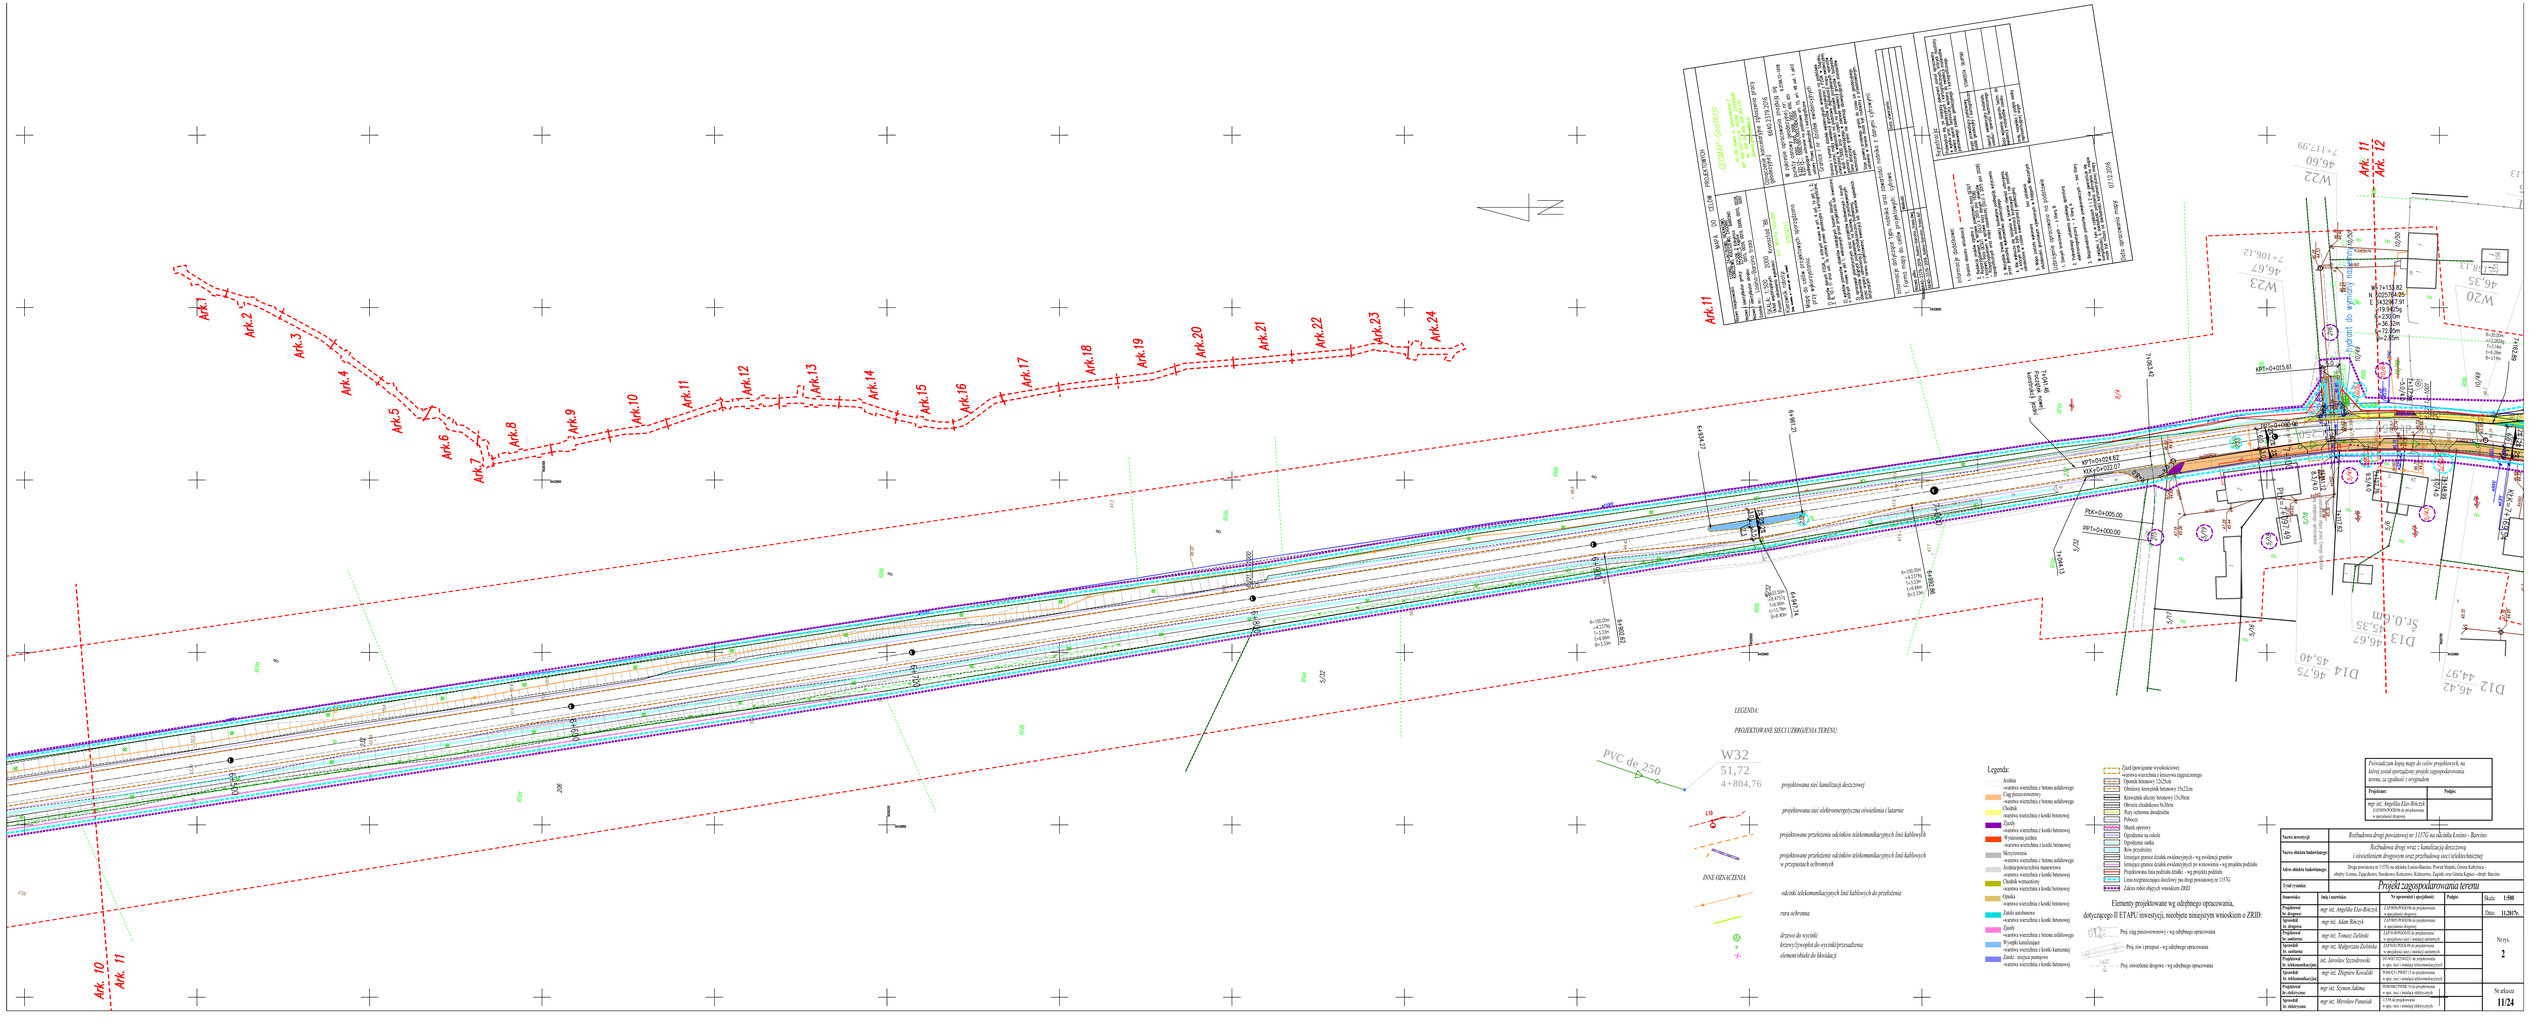

Posiadającym kopię mapy do celów projektowych, na której został sporządzony projekt zagospodarowania terenu, za zgodność z oryginałem

Projektant:	Podpis:
mgr inż. Angelika Elżo-Bińczyk UPRAWNIONA do projektowania w specjalności drogowej	

Nazwa inwestycji:	Rozbudowa drogi powiatowej nr 1157G na odcinku Łosino - Barcino
Nazwa obiektu budowlanego:	Rozbudowa drogi wraz z kanalizacją deszczową (odwodnieniem drogowym oraz przykładową siecią teleinformatyczną)
Adres obiektu budowlanego:	Droga powiatowa nr 1157G na odcinku Łosino-Barcino, Powiat Słupski, Gmina Kębzybiaca - obręby: Łosino, Zagościnowo, Sarnakowo, Kołczewo, Kołczewo, Zagórki; oraz Gmina Kępice - obręb: Barcino
Tytuł rysunku:	Projekt zagospodarowania terenu

Sporządzono:	Imię i nazwisko:	Nr uprawnień i specjalność:	Podpis:	Skala: 1:500
Projektował: br. drogowa:	mgr inż. Angelika Elżo-Bińczyk	UPRAWNIONA do projektowania w specjalności drogowej		Data: 11.2017r.
Projektował: br. drogowa:	mgr inż. Adam Bińczyk	UPRAWNIONY do projektowania w specjalności drogowej		
Projektował: br. sanitarna:	mgr inż. Tomasz Zieliński	UPRAWNIONY do projektowania w specjalności sieci i instalacji sanitarnych		Nr rys. 2
Sprawdził: br. sanitarna:	mgr inż. Małgorzata Zielińska	UPRAWNIONA do projektowania w specjalności sieci i instalacji sanitarnych		
Projektował: br. telekomunikacyjna:	inż. Jarosław Szczodrowski	D/T-0/0/2/ SLTN/0420/ do projektowania w zw. nacz. i instalacji telekomunikacyjnych		
Sprawdził: br. telekomunikacyjna:	mgr inż. Zbigniew Kowalski	POM/0211/PWBT/14 do projektowania w zw. nacz. i instalacji telekomunikacyjnych		
Projektował: br. elektryczna:	mgr inż. Szymon Jakima	POM/0002/PWBE/14 do projektowania w zw. nacz. i instalacji elektrycznych		Nr arkusza 11/24
Sprawdził: br. elektryczna:	mgr inż. Mirosław Pamuniuk	1/2/98 do projektowania w zw. nacz. i instalacji elektrycznych		