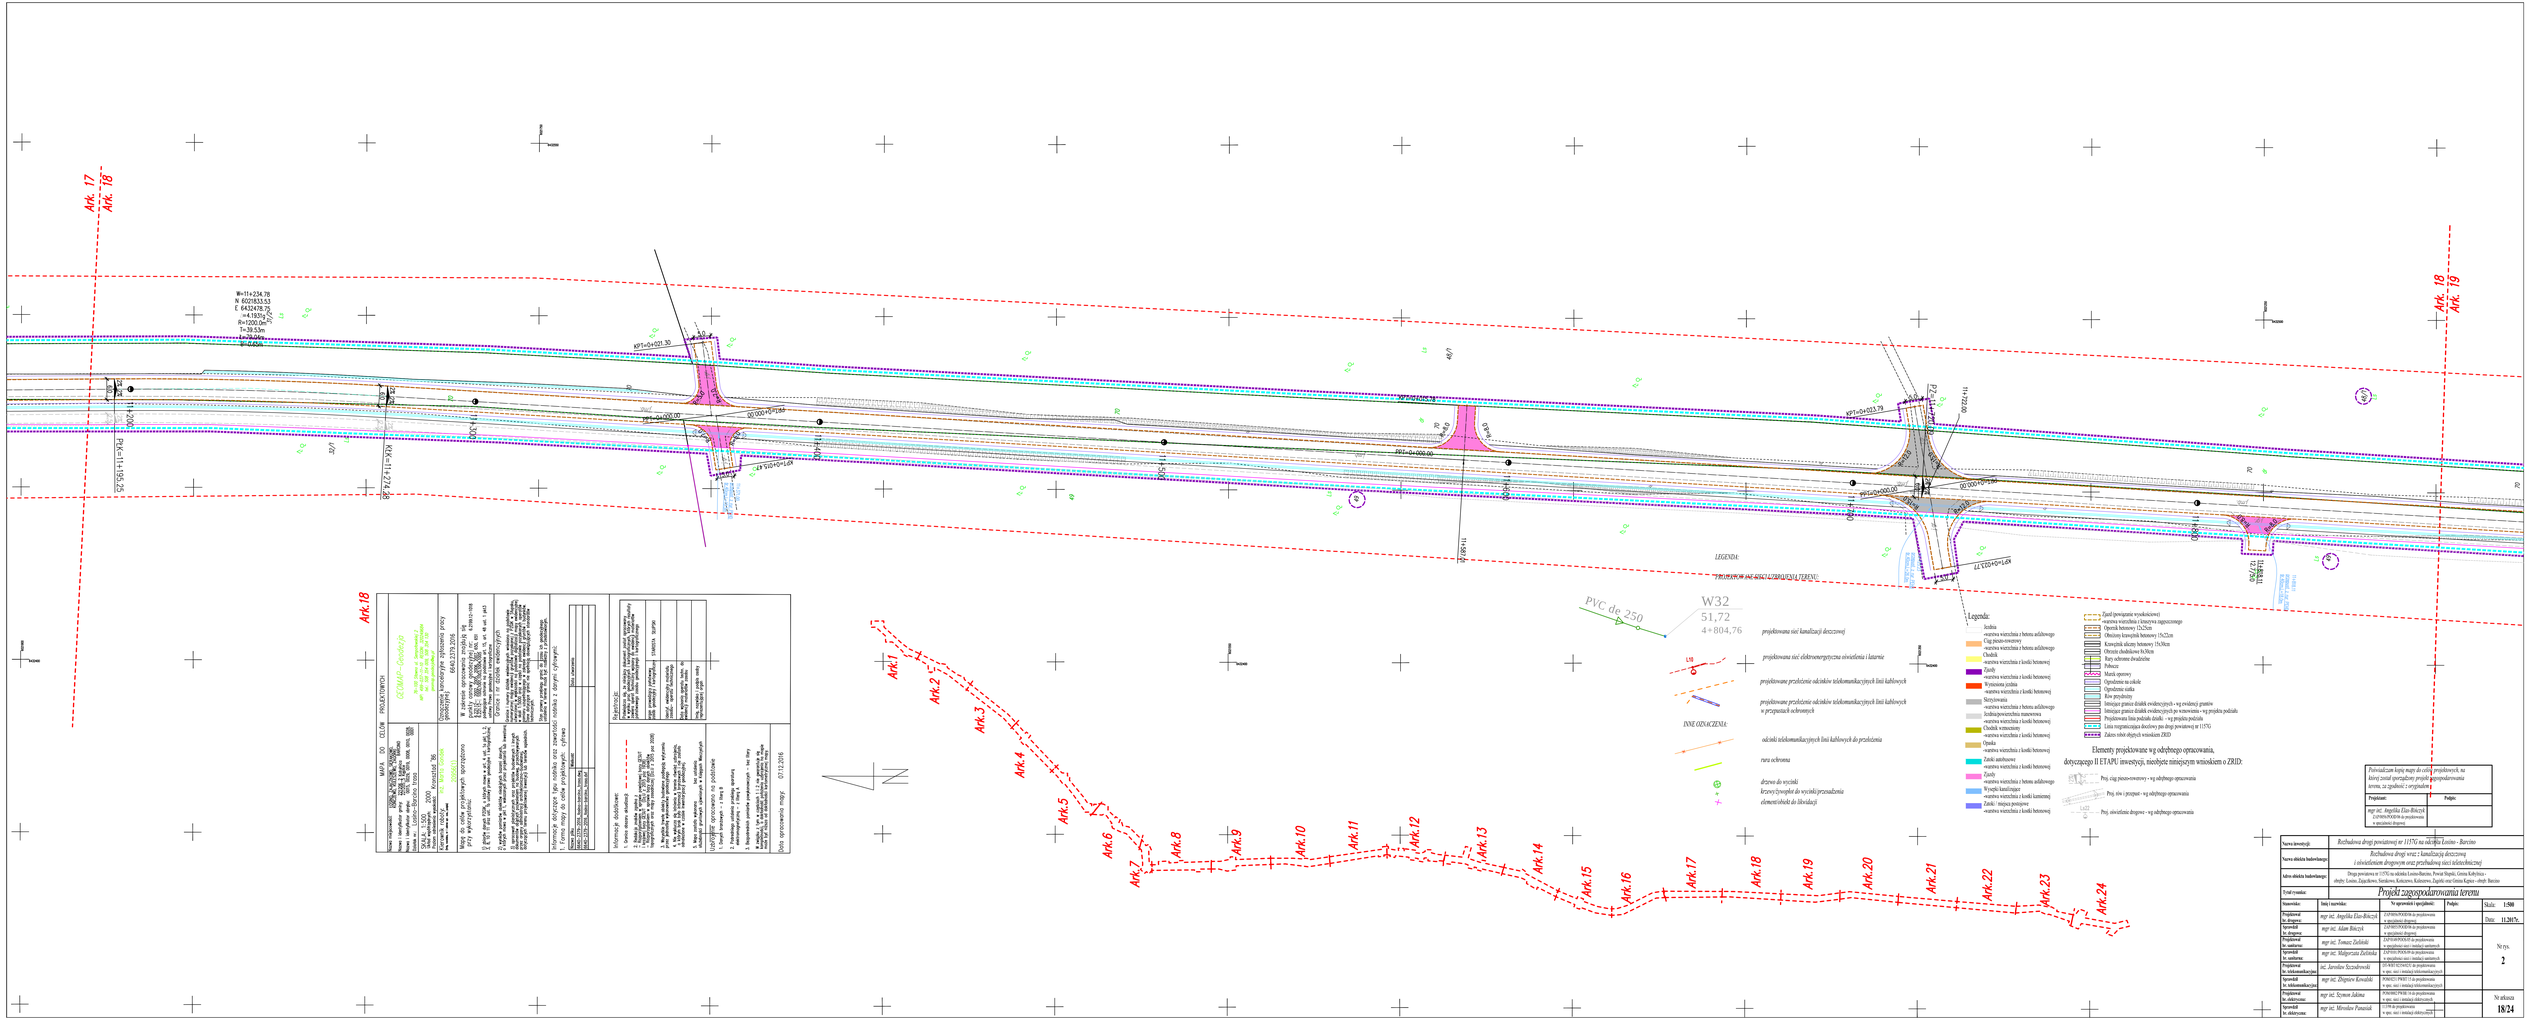

Legenda:

- Jezdnia
  - warstwa wierzchnia z betonu asfaltowego
- Ciąg pieszo-rowerowy
  - warstwa wierzchnia z betonu asfaltowego
- Chodnik
  - warstwa wierzchnia z kostki betonowej
- Zjazdy
  - warstwa wierzchnia z kostki betonowej
- Wyniesienia jezdnia
  - warstwa wierzchnia z kostki betonowej
- Szerzowiska
  - warstwa wierzchnia z betonu asfaltowego
- Jednokierunkowa nawierzchnia
  - warstwa wierzchnia z kostki betonowej
- Chodnik wzmocniony
  - warstwa wierzchnia z kostki betonowej
- Opaska
  - warstwa wierzchnia z kostki betonowej
- Zatoki autobusowe
  - warstwa wierzchnia z kostki betonowej
- Zjazdy
  - warstwa wierzchnia z betonu asfaltowego
- Wysepki kanalizacyjne
  - warstwa wierzchnia z kostki kamiennej
- Zatoki / miejsca postojowe
  - warstwa wierzchnia z kostki betonowej
- Ściek (powierzchnia wyrównawcza)
  - warstwa wierzchnia z betonu zagęszczonego
- Obrzeża betonowe 15x22cm
- Obrzeża krawężnik betonowy 15x22cm
- Krawężnik niskiej betonowy 15x30cm
- Obrzeże chodnikowe 8x30cm
- Rury ochronne dwudzielne
- Pobocze
- Masiv ażurowy
- Ogrodzenie na cokole
- Ogrodzenie siatka
- Kiosk przydrożny
- Istniejące granice działek ewidencyjnych - wg ewidencji gruntów
- Istniejące granice działek ewidencyjnych po wznowieniu - wg projektu podziału
- Projektowana linia podziału działek - wg projektu podziału
- Linia ograniczająca docelowy pas drogi powiatowej nr 115TG
- Zakres robót objętych wnioskiem ZRID

LEGENDA:

"PRZEBIEGOW INŻ-BUD.I UTRZYMANIA TERENU"

INNE OZNACZENIA:

- projektowana sieć kanalizacji deszczowej
- projektowana sieć elektroenergetyczna oświetlenia i latarnie
- projektowane przełożenie odcinków telekomunikacyjnych linii kablowych
- projektowane przełożenie odcinków telekomunikacyjnych linii kablowych w przepustach ochronnych
- odcinki telekomunikacyjnych linii kablowych do przełożenia
- rura ochronna
- drzewo do wycinki
- krzewy (wysepki do wycinki/przesadzenia
- elementy/obiekt do likwidacji

Elementy projektowane wg odrębnego opracowania, dotyczącego II ETAPU inwestycji, mieszczące mniejszym wnioskiem o ZRID:

- Proj. ciąg pieszo-rowerowy - wg odrębnego opracowania
- Proj. zieleń - wg odrębnego opracowania
- Proj. oświetlenie drogowe - wg odrębnego opracowania

Potwierdzam kopię mapy do celów projektowych, na której został sporządzony projekt zagospodarowania terenu, za zgodność z oryginałem

Projektant:	Podpis:
mgr inż. Angelika Elas-Bińczak 2019/0156/IOIB.01.projektowa w specjalności drogowej	

Nazwa inwestycji:	Rozbudowa drogi powiatowej nr 115TG na odcinku Łosine - Barcino
Nazwa obiektu budowlanego:	Rozbudowa drogi wraz z kanalizacją deszczową i oświetleniem drogowym oraz przebudowa sieci telekomunikacyjnej
Adres obiektu budowlanego:	Droga powiatowa nr 115TG na odcinku Łosino/Barcino, Powiat Słupski, Gmina Kobylnica; obręby: Łosino, Zagościnek, Sarnówko, Kobylnica, Kobylnicica, Zagość, oraz Gmina Kępice - obręb: Barcino
Tytuł rysunku:	Projekt zagospodarowania terenu

Stanowisko:	Imię i nazwisko:	Nr uprawnień i specjalność:	Podpis:	Skala: 1:500
Projektował: br. drogowa:	mgr inż. Angelika Elas-Bińczak	2019/0156/IOIB.01.projektowa w specjalności drogowej		Data: 11.2017r.
Sprawdził: br. drogowa:	mgr inż. Adam Binczyk	0228/OPO/IOIB.01.projektowa w specjalności drogowej		Nr rys. 2
Projektował: br. sanitarna:	mgr inż. Tomasz Zielinski	0297/OPO/IOIB.01.projektowa w specjalności sanit. - instalacji sanitarnych		
Sprawdził: br. sanitarna:	mgr inż. Małgorzata Zielińska	0297/OPO/IOIB.01.projektowa w specjalności sanit. - instalacji sanitarnych		
Projektował: br. telekomunikacyjna:	inż. Jarosław Szczodrowski	0138/TE/2012 IOIB.01.projektowa w specjalności telekomunikacyjnej		
Sprawdził: br. telekomunikacyjna:	mgr inż. Zbigniew Kowalski	0036/TE/PROT/12 IOIB.01.projektowa w spec. inż. i instalacji telekomunikacyjnych		
Projektował: br. elektryczna:	mgr inż. Szymon Jakima	0036/NSE/PROB/10 IOIB.01.projektowa w spec. inż. i instalacji elektrycznych		Nr arkusza 18/24
Sprawdził: br. elektryczna:	mgr inż. Mirosław Panasiuk	1/2/PROB IOIB.01.projektowa w spec. inż. i instalacji elektrycznych		