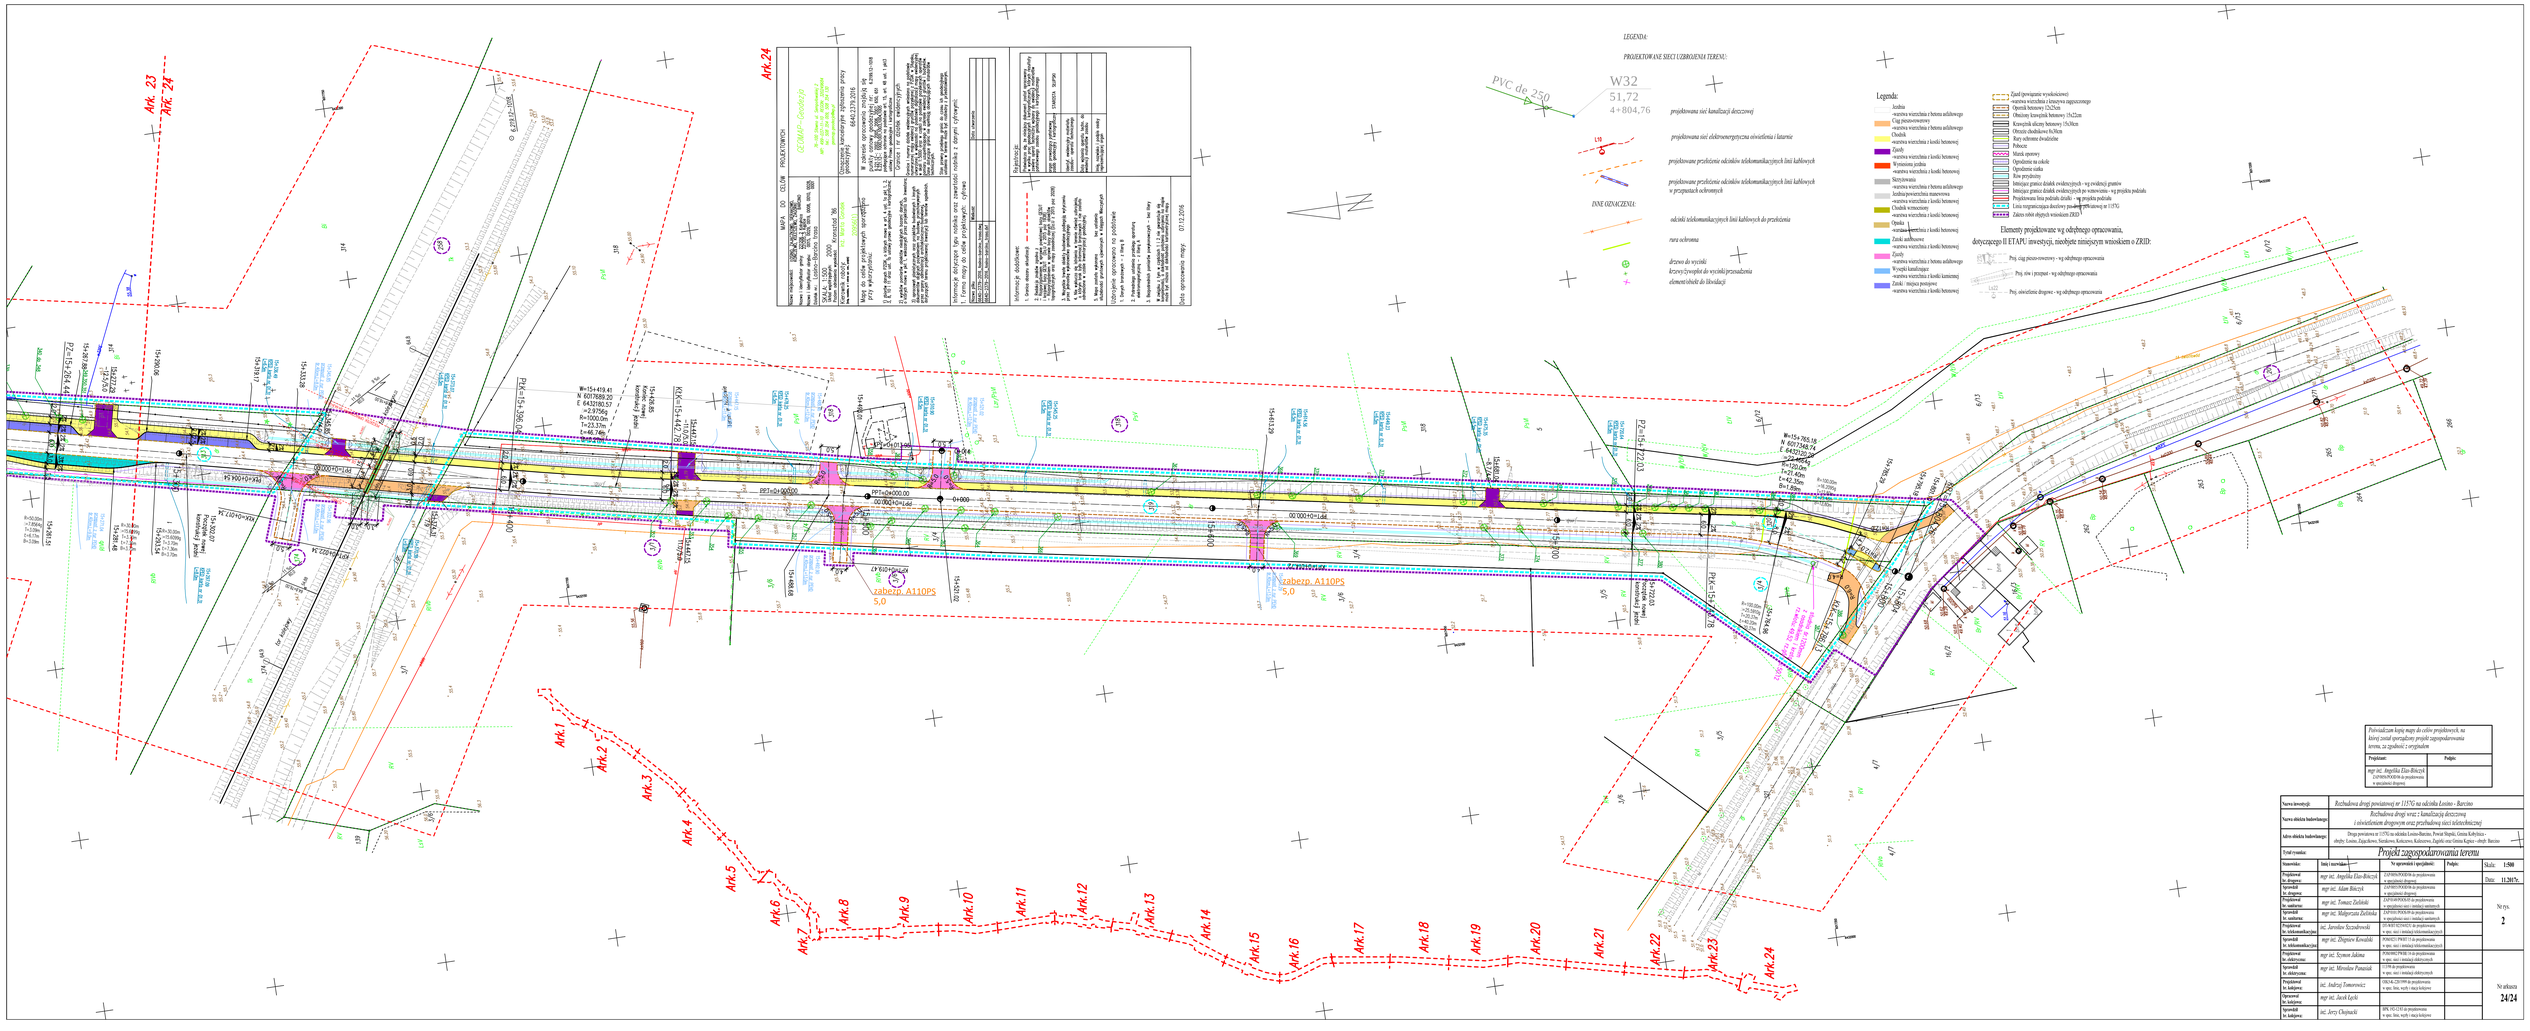
Ark.1
Ark.2
Ark.3
Ark.4
Ark.5
Ark.6
Ark.7
Ark.8
Ark.9
Ark.10
Ark.11
Ark.12
Ark.13
Ark.14
Ark.15
Ark.16
Ark.17
Ark.18
Ark.19
Ark.20
Ark.21
Ark.22
Ark.23
Ark.24
LEGENDA:
PROJEKTOWANE SIECI UZBROJENIA TERENU:
projektowana sieć kanalizacji deszczowej
projektowane sieć elektroenergetyczna oświetlenia i latarnie
projektowane przykrycie odcinków telekomunikacyjnych linii kablowych
projektowane przykrycie odcinków telekomunikacyjnych linii kablowych w przepustach ochronnych
odcinki telekomunikacyjnych linii kablowych do przykrycia
rura ochronna
drzewo do wycinki
krzewy/żywopłot do wycinki/przesadzenia
element/obiekt do likwidacji
INNE OZNACZENIA:
Legenda:
Jezdnia
-warstwa wierzchnia z betonu asfaltowego
Ciąg pieszo-rowerowy
-warstwa wierzchnia z betonu asfaltowego
Chodnik
-warstwa wierzchnia z kostki betonowej
Zjazdy
-warstwa wierzchnia z kostki betonowej
Wyspa/azyl środkowy
-warstwa wierzchnia z kostki betonowej
Skrzyżowania
-warstwa wierzchnia z betonu asfaltowego
Jezdna powierzchnia manewrowa
-warstwa wierzchnia z kostki betonowej
Chodnik wzmocniony
-warstwa wierzchnia z kostki betonowej
Opaska
-warstwa wierzchnia z kostki betonowej
Zatoki autobusowe
-warstwa wierzchnia z kostki betonowej
Ciągi rowerowe
-warstwa wierzchnia z betonu asfaltowego
Wysepki kanalizujące
-warstwa wierzchnia z kostki kamiennej
Zatoki - miejsca postojowe
-warstwa wierzchnia z kostki betonowej
Zjazd (powiązanie wysokościowe)
-warstwa wierzchnia z kruszywa ozgrzewanego
Opornik betonowy 12x25cm
Obniżony krawężnik betonowy 15x22cm
Krawężnik ukośny betonowy 15x30cm
Obrzeże chodnikowe 8x30cm
Rury ochronne dwudzielne
Pobocze
Mostki ujściowe
Ogrodzenie na cokole
Ogrodzenie siatka
Kosz przydrożny
Istniejące granice działek ewidencyjnych - wg ewidencji gruntów
Istniejące granice działek ewidencyjnych po wznowieniu - wg projektu podziału
Projektowana linia podziału działki - wg projektu podziału
Linia ograniczająca dociekowy pas drogowy ustawą nr 13/71
Zakres robót objętych wnioskiem ZRID
Elementy projektowane wg odrębnego opracowania, dotyczącego II ETAPU inwestycji, niniejsze niniejszym wnioskiem o ZRID:
Proj. ciąg pieszo-rowerowy - wg odrębnego opracowania
Proj. stoi i przystań - wg odrębnego opracowania
Proj. oświetlenie drogowe - wg odrębnego opracowania
MAPA DO CELÓW PROJEKTOWYCH
Mapa do celów projektowych sporządzono na podstawie:
Mapy do celów projektowych sporządzonej przez:
Oświadczenie kierownika projektowego geodezyjnego
Data opracowania mapy: 07.12.2016
Informacje dodatkowe:
Informacje dotyczące tras i obiektów sieci uzbrojenia terenu
Uzbrojenie sprzeczne z projektowanym:
Data uzgodnienia:
Projektant:
mgr inż. Angelika Elas-Bieczek
Podpis:
Potwierdzam kopię mapy do celów projektowych, na której został sporządzony projekt zagospodarowania terenu, za zgodność z oryginałem
Nazwa inwestycji: Rozbudowa drogi powiatowej nr 11570 na odcinku Łosice - Barcino
Nazwa obiektu budowlanego: Rozbudowa drogi wraz z kanalizacją deszczową i oświetleniem drogowym oraz przebudową sieci teletechnicznej
Adres obiektu budowlanego: Droga powiatowa nr 11570 na odcinku Łosice-Barcino, Powiat Węgrów, Gmina Kotuń (wieś - obręby: Łosice, Zajączkowo, Stanisławów, Kolonia nr 1, Kolonia nr 2, Zagórki, oraz Gmina Łosice – obręb: Barcino
Tytuł rysunku: Projekt zagospodarowania terenu
Skala: 1:500
Data: 11.2017r.
Nr rys. 2
Nr arkusza 24/24
Wykonał: Imię i nazwisko | Nr uprawnień i specjalność | Podpis
Projektował: mgr inż. Angelika Elas-Bieczek | 7/LUB/INŻ/08 bez ograniczeń w specjalności drogowej
Sprawdził: mgr inż. Adam Bieczek | 62/OPOL/08 bez ograniczeń w specjalności drogowej
Projektował: mgr inż. Tomasz Zielinski | 2/OPOL/08/0228 bez ograniczeń w specjalności sanitarnej
Sprawdził: mgr inż. Małgorzata Zielińska | 1/OPOL/08/0228 bez ograniczeń w specjalności sanitarnej
Projektował: inż. Jarosław Szczudłowski | 81/WP/12/154424 bez ograniczeń w specjalności drogowej
Sprawdził: mgr inż. Zbigniew Kowalski | 9/MAZ/PWEI/13 bez ograniczeń w spec. inż. sieci teletechnicznych
Projektował: mgr inż. Szymon Jakima | 8/MAZ/PWEI/16 bez ograniczeń w spec. inż. sieci teletechnicznych
Sprawdził: mgr inż. Mirosław Pomaniuk | 1/7196 bez ograniczeń w spec. inż. sieci teletechnicznych
Projektował: inż. Andrzej Tomorowicz | 328/4-220/1998 bez ograniczeń w spec. inż. konstrukcyjno-budowlanej
Sprawdził: mgr inż. Jacek Łydek | 3/PL/92/2 bez ograniczeń w spec. inż. konstrukcyjno-budowlanej
Sprawdził: inż. Jerzy Chojnacki | 3/PL/92/2 bez ograniczeń w spec. inż. konstrukcyjno-budowlanej