


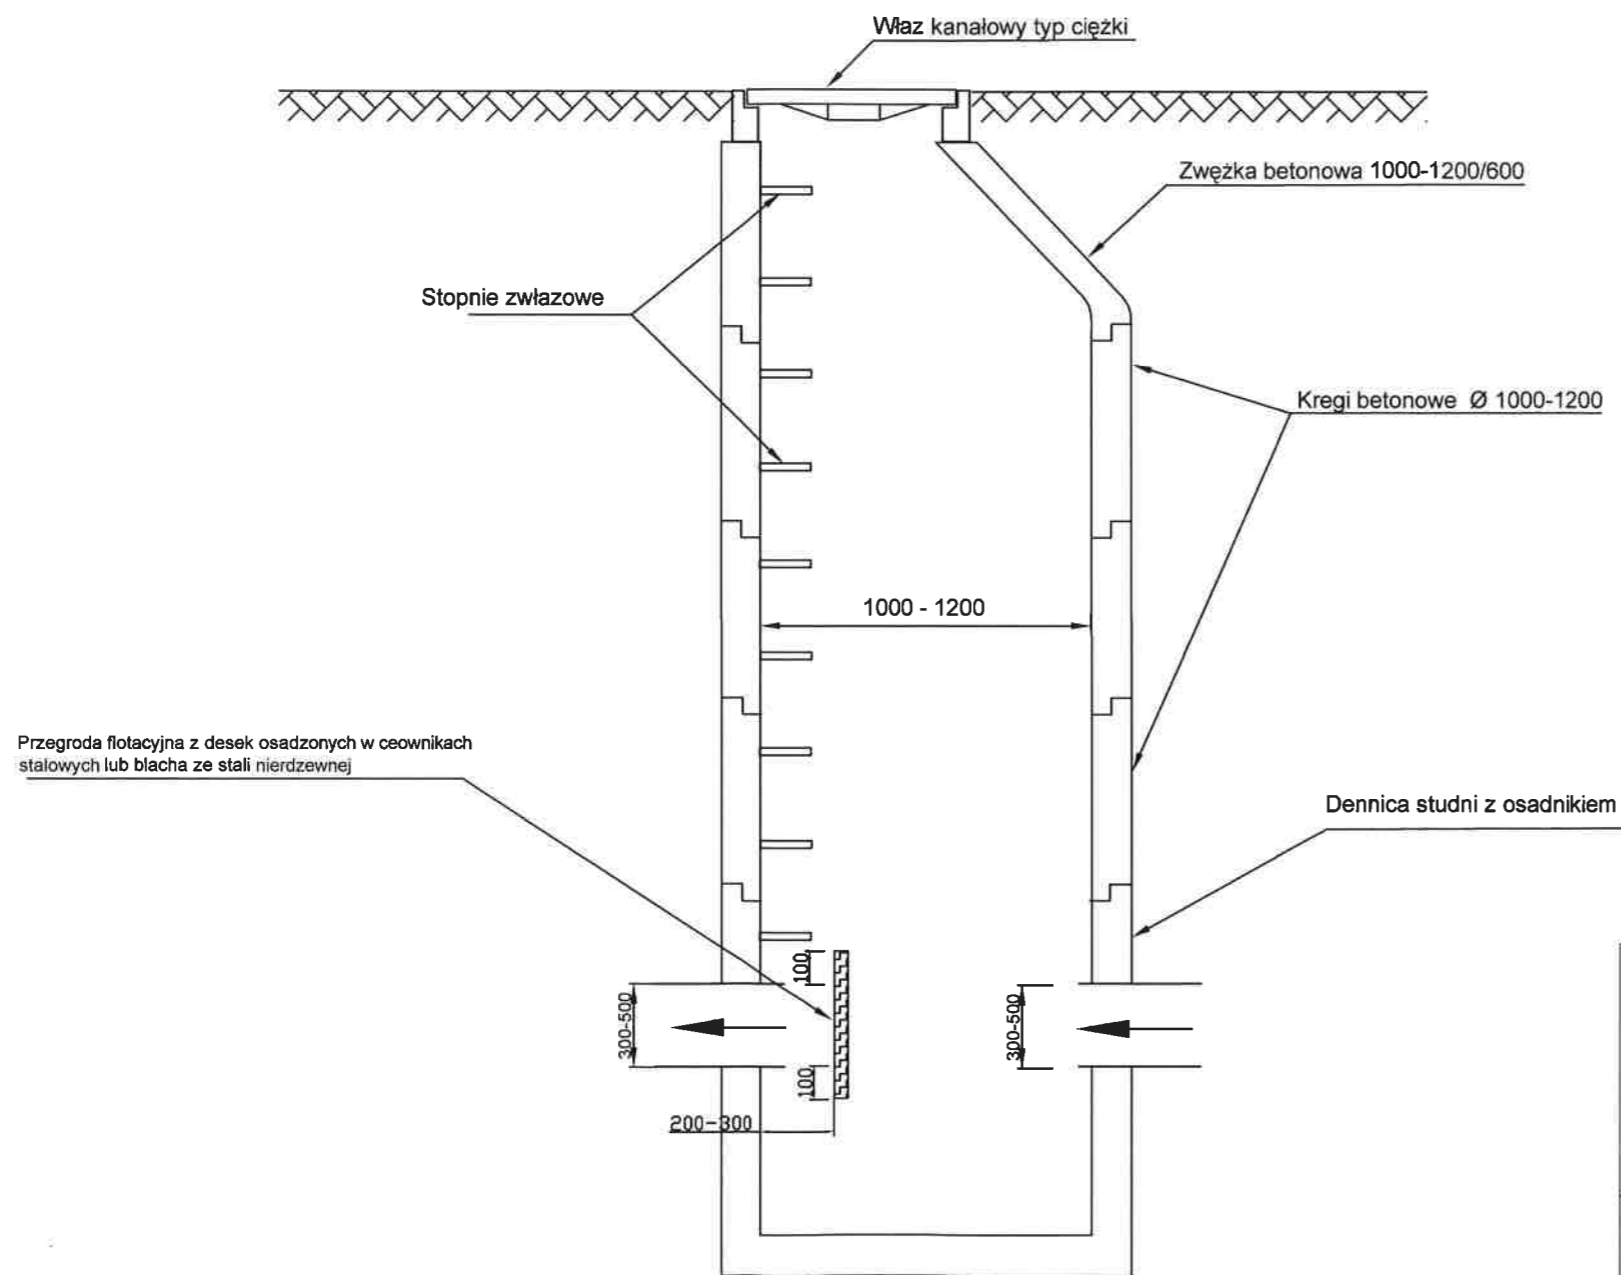

Studnia kanalizacyjna D z przegrodą flotacyjną



		Projekty nadzory PBS "Dit" Ryszard Przybył ul. Kościuszki 60/4 62-300 Września NIP 789-124-78-51 REGON 631084209 tel.: 502 174 480 e-mail: pbsdit@interia.pl		INWESTOR Zarząd Dróg Powiatowych w Słupsku ul. Słoneczna 16e			
TEMAT: Przygotowanie dokumentacji projektowej dla 7 dróg, niezbędnej do realizacji inwestycji drogowych na terenie powiatu słupskiego" finansowany w ramach Regionalnego Programu Operacyjnego dla Województwa Pomorskiego na lata 2007-2013				RYSUNEK NR: <h1 style="text-align: center;">8</h1>			
Przebudowa drogi powiatowej nr 1179 G PROJEKTOWANE ODWODNIENIE DROGI				Studnia betonowa z przegrodą flotacyjną			
PROJEKTANT	inż. Jerzy Olejniczak	75/PW/91	04/2014				
PROJEKTANT	Janusz Kostecki	625/PW/94	04/2014				
BRANŻA INSTALACYJNA	STADIUM PW	ROK OPRACOWANIA 2014	NR UMOWY 27/D/2013				