PROJEKT ZAGOSPODAROWANIA TERENU SKALA 1:500

PRZEBUDOWA ULICY GRUNWALDZKIEJ
w ciagu drogi powiatowej nr 1112G Ustka-Gąbino

od skrzyżowania z ul.Wróblewskiego w Ustce
do skrzyżowania z ul.Armii Krajowej w Przewłoce

LEGENDA:

- miejsca postojowe - kostka betonowa "8"
- nawierzchnia jezdni - SMA
- azyle - kostka granitowa "8/10"
- chodnik wzmocniony - kostka betonowa "8"
- ciąg pieszo-rowerowy - kostka betonowa "8"
- chodnik - kostka betonowa "8"
- ścieżka rowerowa - beton asfaltowy
- zjazdy - kostka betonowa "8"
- zieleń
- skrzyżowania - kostka betonowa "8"
- krawężnik betonowy 15x30 h12cm
- krawężnik betonowy 15x30 h2cm
- krawężnik granitowy 15x30 h12cm
- krawężnik granitowy 15x30 h2cm
- krawężnik najazdowy 15x22
- kostka granitowa rzedowa 16/18
- obrzeże betonowe 8x30

LEGENDA B. SANITARNA:

- PCV 315x7,7 — rura PCV klasy SN ze ścianką litą, średnica 315
- PCV 150x4,3 — rura PCV klasy SN ze ścianką litą, średnica 150
- studnia rewizyjna PCV min. 400mm z rurą teleskopową
- wpust uliczny, krawężnikowy

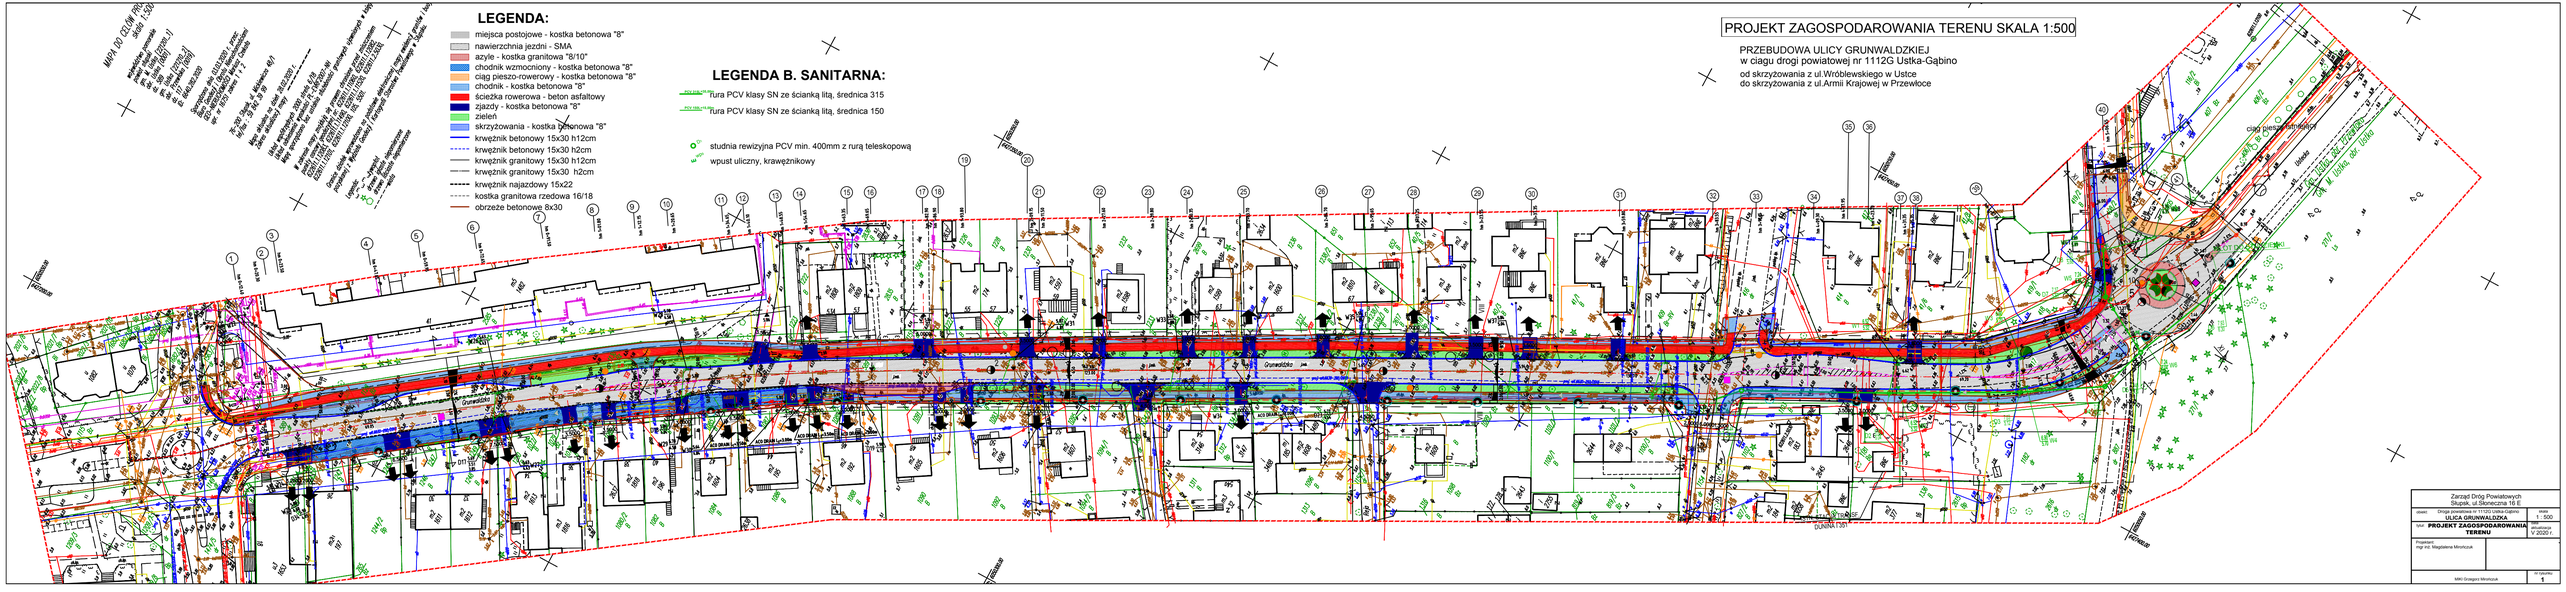

Zarząd Dróg Powiatowych Słupsk, ul Sienkiewicza 16 E	
obiekt: Droga powiatowa nr 1112G (ciąg drogi) ULICA GRUNWALDZKA	skala: 1 : 500
tytuł: **PROJEKT ZAGOSPODAROWANIA TERENU**	data: wrzesień/ V 2020 r.
Projektant: mgr inż. Magdalena Mirończuk	
MM Grzegorz Mirończuk	nr rysunku: 1