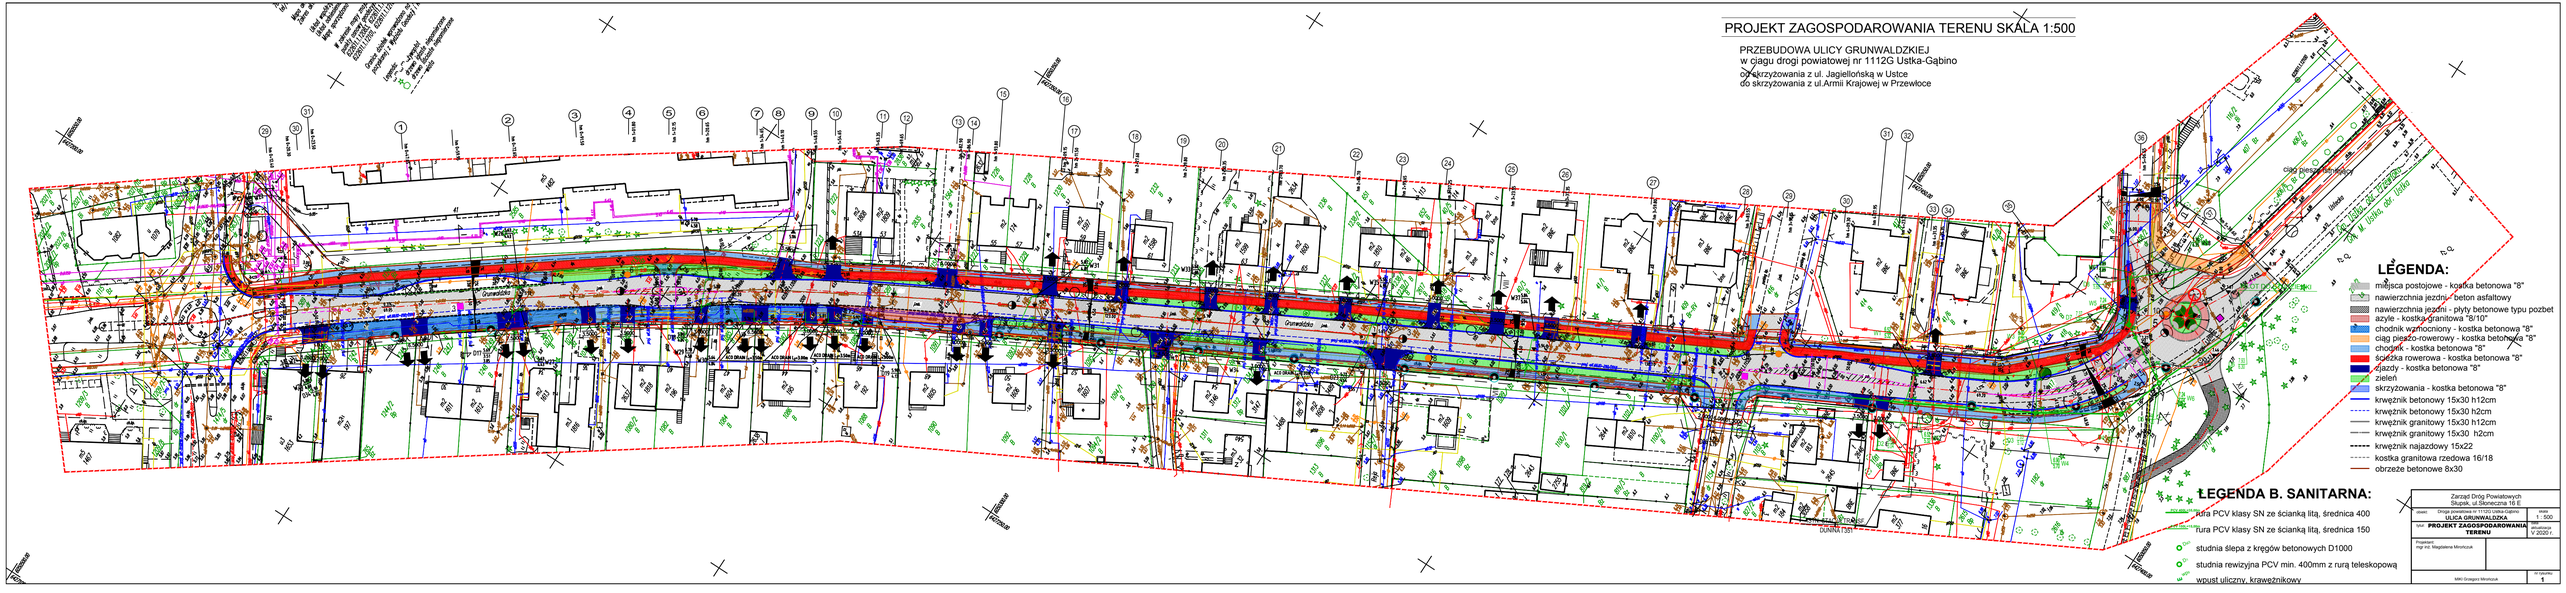
PROJEKT ZAGOSPODAROWANIA TERENU SKALA 1:500
PRZEBUDOWA ULICY GRUNWALDZKIEJ
w ciągu drogi powiatowej nr 1112G Ustka-Gąbino
od skrzyżowania z ul. Jagiellońską w Ustce
do skrzyżowania z ul.Armii Krajowej w Przewłoce
LEGENDA:
miejsca postojowe - kostka betonowa "8"
nawierzchnia jezdni - beton asfaltowy
nawierzchnia jezdni - płyty betonowe typu pozbet
azyle - kostka granitowa "8/10"
chodnik wzmocniony - kostka betonowa "8"
ciąg pieszo-rowerowy - kostka betonowa "8"
chodnik - kostka betonowa "8"
ścieżka rowerowa - kostka betonowa "8"
zjazdy - kostka betonowa "8"
zieleń
skrzyżowania - kostka betonowa "8"
krawężnik betonowy 15x30 h12cm
krawężnik betonowy 15x30 h2cm
krawężnik granitowy 15x30 h12cm
krawężnik granitowy 15x30 h2cm
krawężnik najazdowy 15x22
kostka granitowa rzedowa 16/18
obrzeże betonowe 8x30
LEGENDA B. SANITARNA:
rura PCV klasy SN ze ścianką litą, średnica 400
rura PCV klasy SN ze ścianką litą, średnica 150
studnia ślepa z kręgów betonowych D1000
studnia rewizyjna PCV min. 400mm z rurą teleskopową
wpust uliczny, krawężnikowy
Zarząd Dróg Powiatowych
Słupsk, ul.Sienkiewicza 16 E
powiat: Droga powiatowa nr 1112G Ustka-Gąbino
ULICA GRUNWALDZKA
skala: 1 : 500
temat: PROJEKT ZAGOSPODAROWANIA TERENU
data opracowania: V 2020 r.
Projektant: mgr inż. Magdalena Mrochcuk
MAG Grzegorz Mrochcuk
nr rysunku: 1