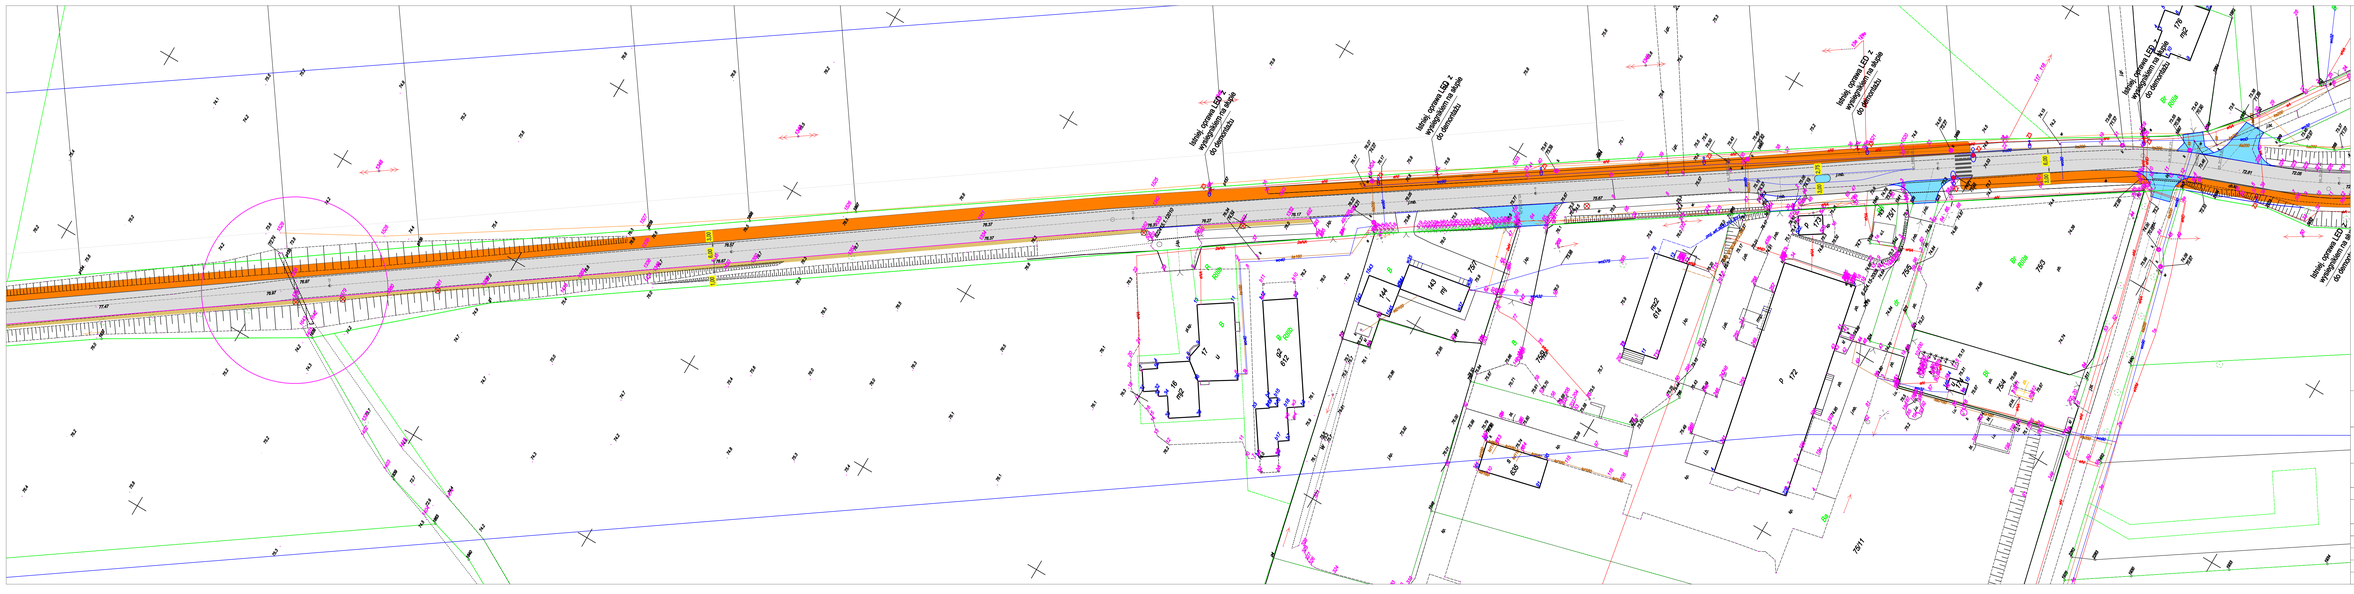

LEGENDA:

- krawężnik uliczny (światło +10 cm)
- krawężnik najazdowy (światło +2 cm)
- opornik betonowy (światło 0 cm)
- obrzeże chodnikowe
- ciąg pieszo-rowerowy (szer. nominalna 3,0 m)
- chodnik (szer. nominalna 2,0 m)
- zjazdy/połączenia z drogami podrzędnymi
- utwardzenie z kostki kamiennej łupanej
- nowa warstwa ścieralna/nakładka
- poszerzenie bitumiczne
- pobocze
- zieleń
- projektowana kanalizacja deszczowa
- projektowane studnie betonowe DN1000
- projektowany wylot betonowy
- SEP projektowany separator zintegrowany z osadnikiem
- SPP projektowana studnia DN1000 do poboru próbek
- Wp projektowany wpust uliczny DN500 z osadnikiem min. 1m
- do wycinki

Stowarzyszenie Inżynierów i Techników Komunikacji Rzeczpospolitej Polskiej o/Koszalin
ul. Kupiecka 5;
75-671 Koszalin

Pracownia Projektów Drogowych
Wojciech Łoś
ul. Małachska 6; 75-430 Koszalin
tel. 501 519 776

Temat:	Rozbudowa drogi powiatowej 11500 na odcinku Mrówczyno - Demnica wraz z remontem obiektu mostowego, budowa kanalizacji deszczowej i oświetleniem	
Lokalizacja:	gmina Demnica	
Inwestor:	Zarząd Dróg Powiatowych ul. Słoneczna 16E 76-200 Słupsk	Data: 09.2020
Branża:	WIELOBRANŻOWY	Skala:
Treść:	Projekt zagospodarowania terenu - KONCEPCJA	1:500
Projektant:		Rys. nr:
Sprawdzający:		D1.3
Sporządzający:	mgr inż. Wojciech ŁOŚ upr. ZAP0146/POOD14	