PROJEKT ZAGOSPODAROWANIA TERENU

Przebudowa drogi powiatowej nr 1139G na odcinku Damnica-Główczyce

skala 1:500

rys. nr 2.9

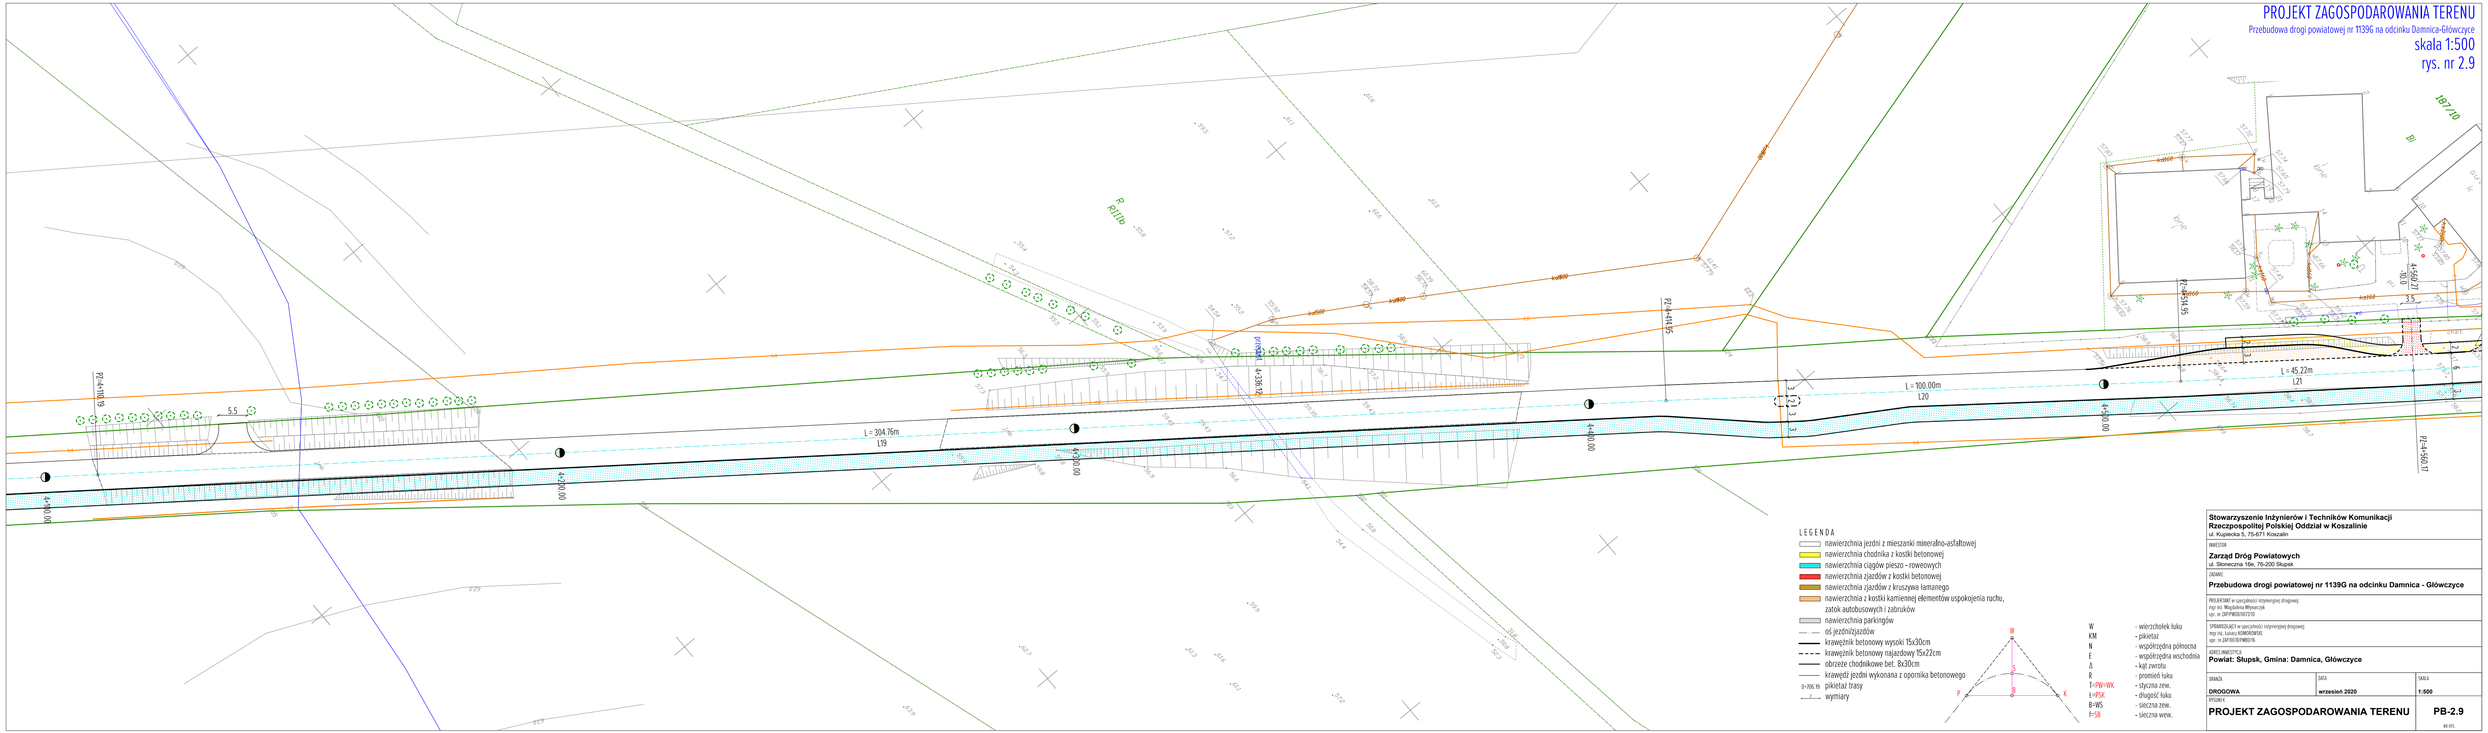
R 9119
R 9119
R 9119