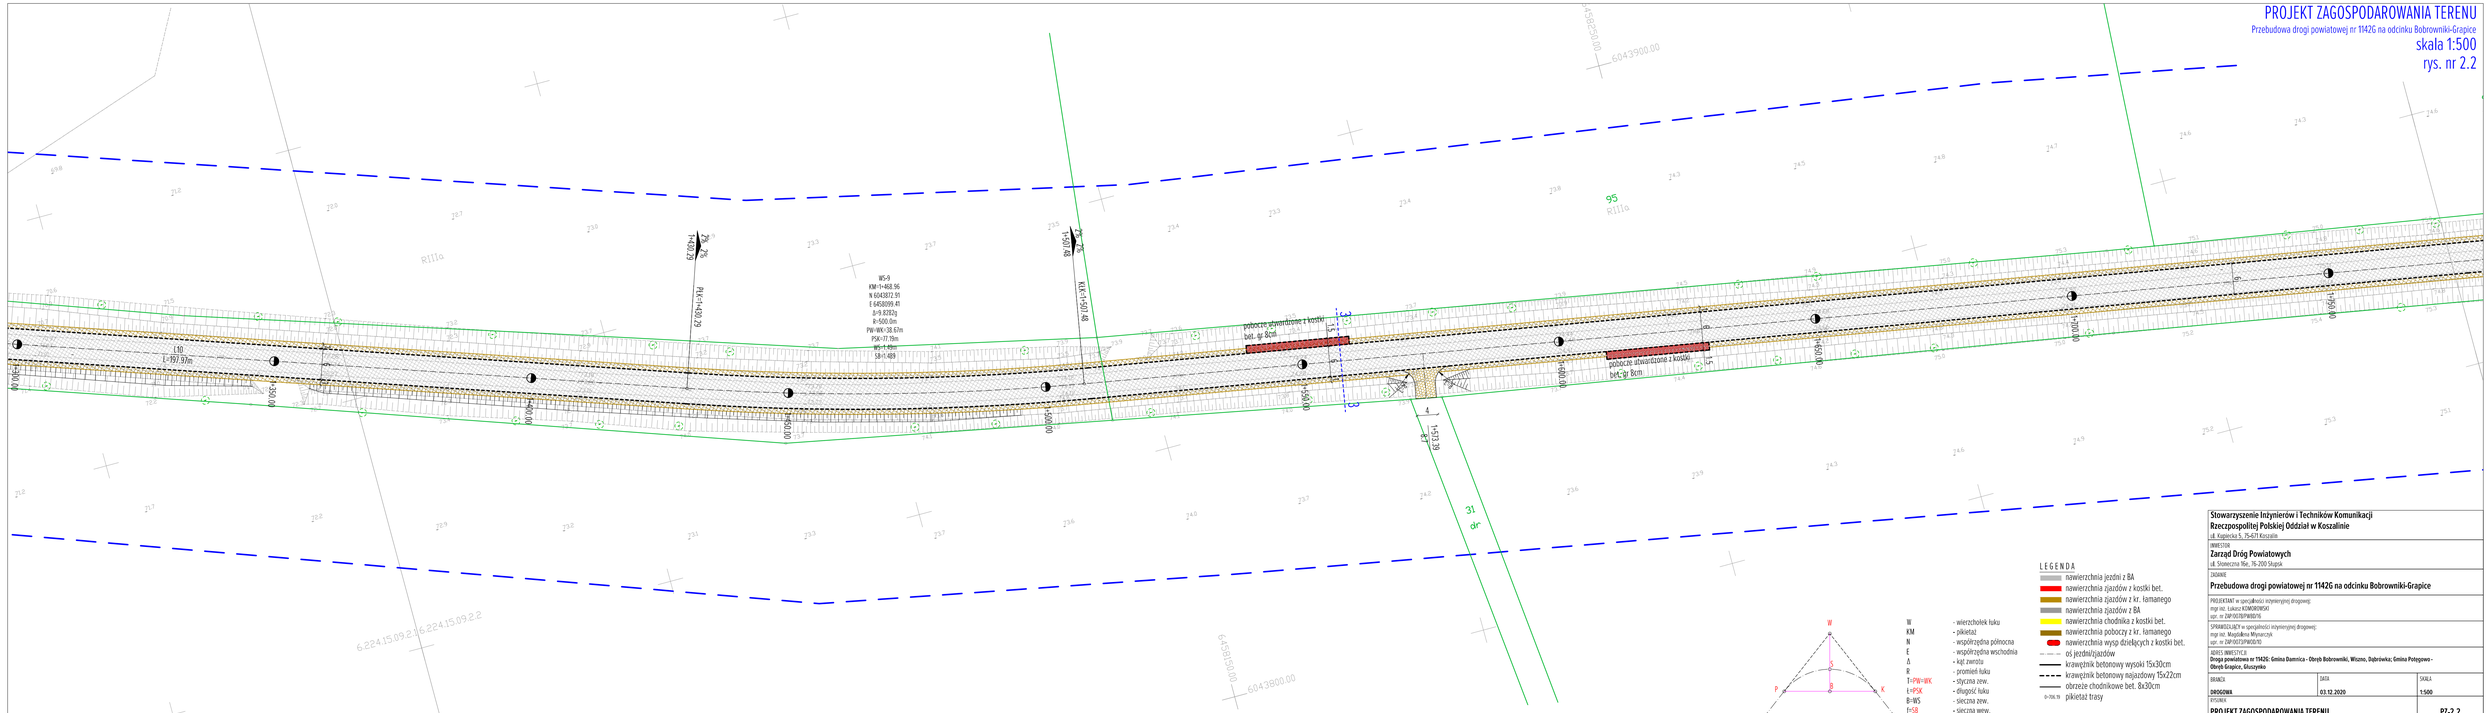
PROJEKT ZAGOSPODAROWANIA TERENU
Przebudowa drogi powiatowej nr 1142G na odcinku Bobrowniki-Grapice
skala 1:500
rys. nr 2.2
WS-9
KM=1+468.96
N 6043812.91
E 6458099.41
Δ=9.8282g
R=500.0m
PW=WK=38.67m
PSK=77.19m
#K=1.49m
S8=1.489
pobocze utwardzone z kostki bet. gr 8cm
pobocze utwardzone z kostki bet.-gr 8cm
L10
L=197.97m
R111a
95
31
dr
LEGENDA
nawierzchnia jezdni z BA
nawierzchnia zjazdów z kostki bet.
nawierzchnia zjazdów z kr. łamanego
nawierzchnia zjazdów z BA
nawierzchnia chodnika z kostki bet.
nawierzchnia pobocza z kr. łamanego
nawierzchnia wyg.dziękczych z kostki bet.
oś jezdni/zjazdów
krawężnik betonowy wysoki 15x30cm
krawężnik betonowy najazdowy 15x22cm
obrzeże chodnikowe bet. 8x30cm
0+006.11 pikietaż trasy
W - wierzchołek łuku
KM - pikietaż
N - współrzędna północna
E - współrzędna wschodnia
Δ - kąt zwrotu
R - promień łuku
T=PW=WK - styczna zew.
t=PSK - długość łuku
B=WS - sieczna zew.
F=S8 - siecząa wew.
Stowarzyszenie Inżynierów i Techników Komunikacji
Rzeczpospolitej Polskiej Oddział w Koszalinie
ul. Kopernika 5, 75-647 Koszalin
INWESTOR
Zarząd Dróg Powiatowych
ul. Słowiańska 9bis, 76-200 Słupsk
TADANIE
Przebudowa drogi powiatowej nr 1142G na odcinku Bobrowniki-Grapice
PROJEKTANT w specjalności inżynieryjnej drogowej:
mgr inż. Łukasz KOMOROWSKI
upr. nr DWP/0078/PWOD/16
SPRAWDZAJĄCY w specjalności inżynieryjnej drogowej:
mgr inż. Magdalena Młynarczyk
upr. nr DWP/0537/PWOD/10
ADRES INWESTYCJI
Droga powiatowa nr 1142G: Gmina Damnica - Obrzęb Bobrowniki, Wicmo, Dębrzwka; Gmina Potęgowo - Obrzęb Grapice, Głuszynko
BRANŻA: DROGOWA
DATA: 03.12.2020
SKALA: 1:500
BRANŻA
PROJEKT ZAGOSPODAROWANIA TERENU
PZ-2.2
NR RYS.