PROJEKT ZAGOSPODAROWANIA TERENU

Przebudowa drogi powiatowej nr 1142G na odcinku Bobrowniki-Grapice

skala 1:500

rys. nr 2.5

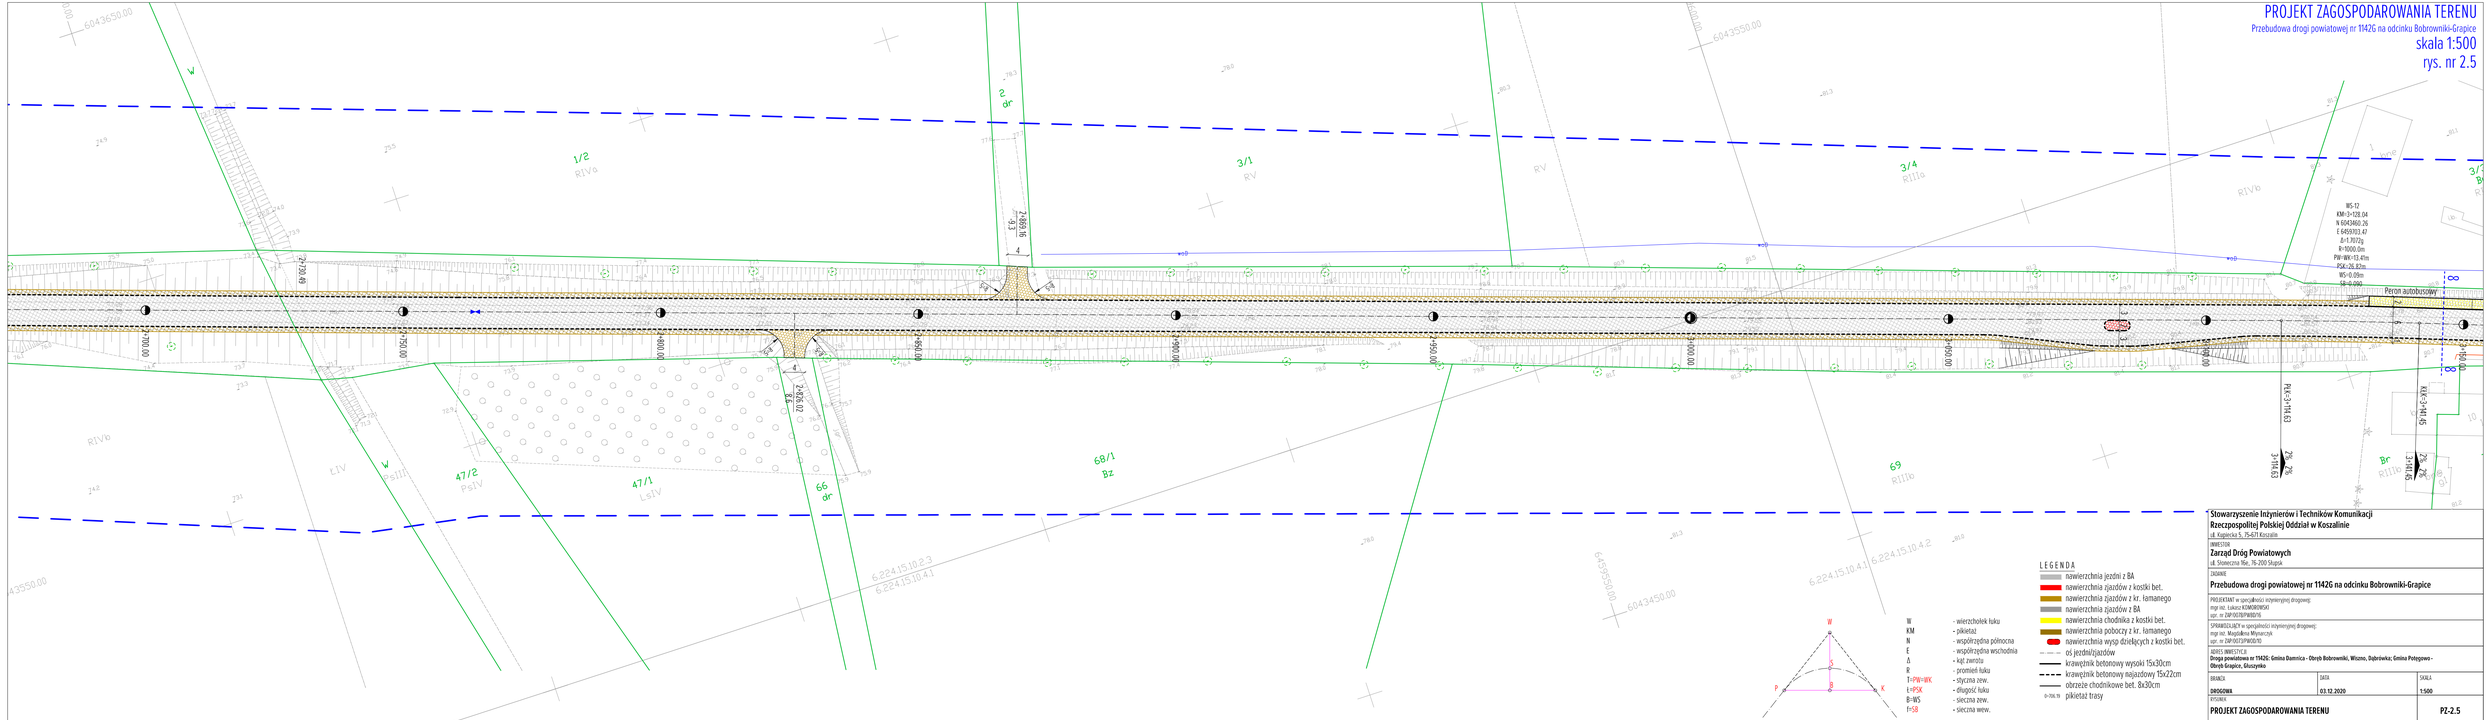

W	- wierzchołek łuku
KM	- pikietaż
N	- współrzędna północna
E	- współrzędna wschodnia
Δ	- kąt zwrotu
R	- promień łuku
T=PW=WK	- styczna zew.
L=PSK	- długość łuku
B=WS	- sieczna zew.
F=SB	- sieczna wew.

LEGENDA

- nawierzchnia jezdni z BA
- nawierzchnia zjazdów z kostki bet.
- nawierzchnia zjazdów z kr. łamanego
- nawierzchnia zjazdów z BA
- nawierzchnia chodnika z kostki bet.
- nawierzchnia poboczy z kr. łamanego
- nawierzchnia wysp dzielących z kostki bet.
- oś jezdni/zjazdów
- krawężnik betonowy wysoki 15x30cm
- krawężnik betonowy najazdowy 15x22cm
- obrzeże chodnikowe bet. 8x30cm
- 0-206.19 pikietaż trasy

Stowarzyszenie Inżynierów i Techników Komunikacji Rzeczpospolitej Polskiej Oddział w Koszalinie

ul. Kopiecka 5, 75-671 Koszalin

INWESTOR

Zarząd Dróg Powiatowych

ul. Słoneczna 16e, 76-200 Słupsk

ZADANIE

Przebudowa drogi powiatowej nr 1142G na odcinku Bobrowniki-Grapice

PROJEKTANT w specjalności inżynieryjnej drogowej:
mgr inż. Łukasz KOMOROWSKI
upr. nr ZAP/0028/PWOD/10

SPRAWDZAJĄCY w specjalności inżynieryjnej drogowej:
mgr inż. Magdalena Mynarczyk
upr. nr ZAP/0023/PWOD/10

ADRES INWESTYCJI:
Droga powiatowa nr 1142G: Gmina Damnica - Obręb Bobrowniki, Wiszno, Dąbrówka; Gmina Potęgowo - Obręb Grapice, Głuszysko

BRANŻA	DATA	SKALA
DROGOWA	**03.12.2020**	**1:500**

RYSUNEK

PROJEKT ZAGOSPODAROWANIA TERENU

PZ-2.5

NR RYS.