




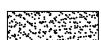



1 - 1

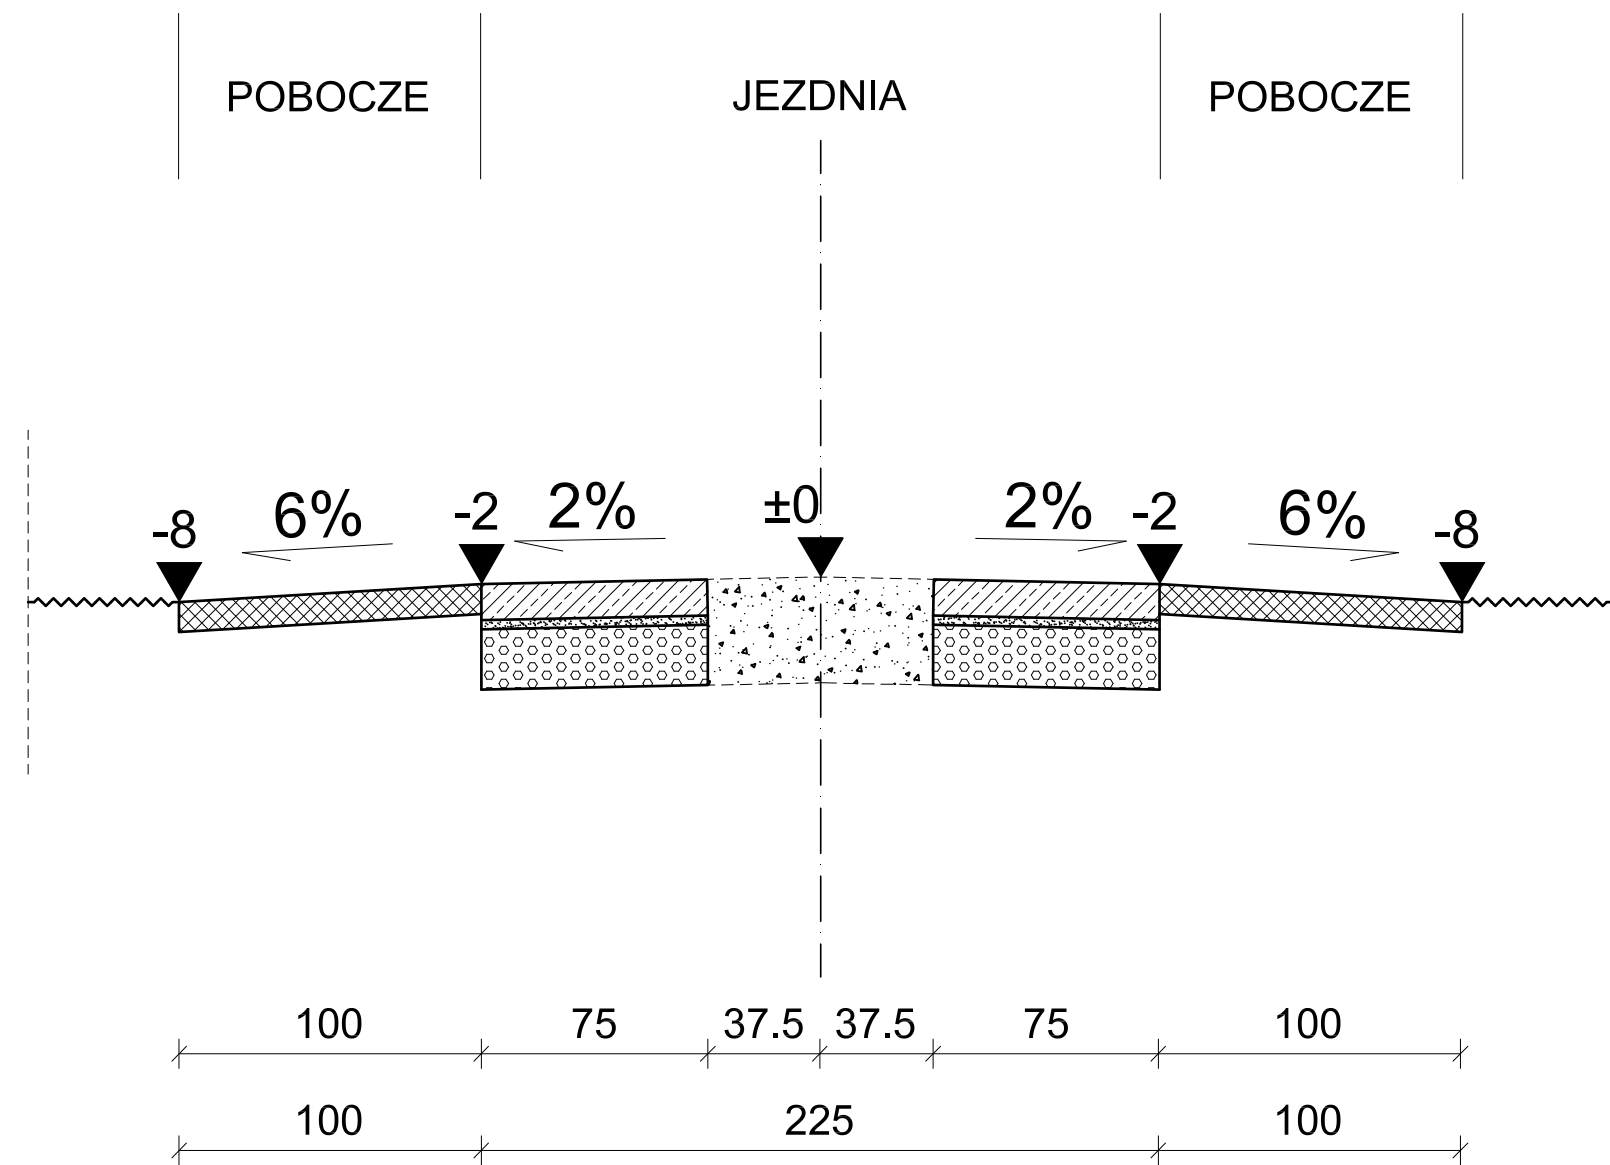

2 - 2

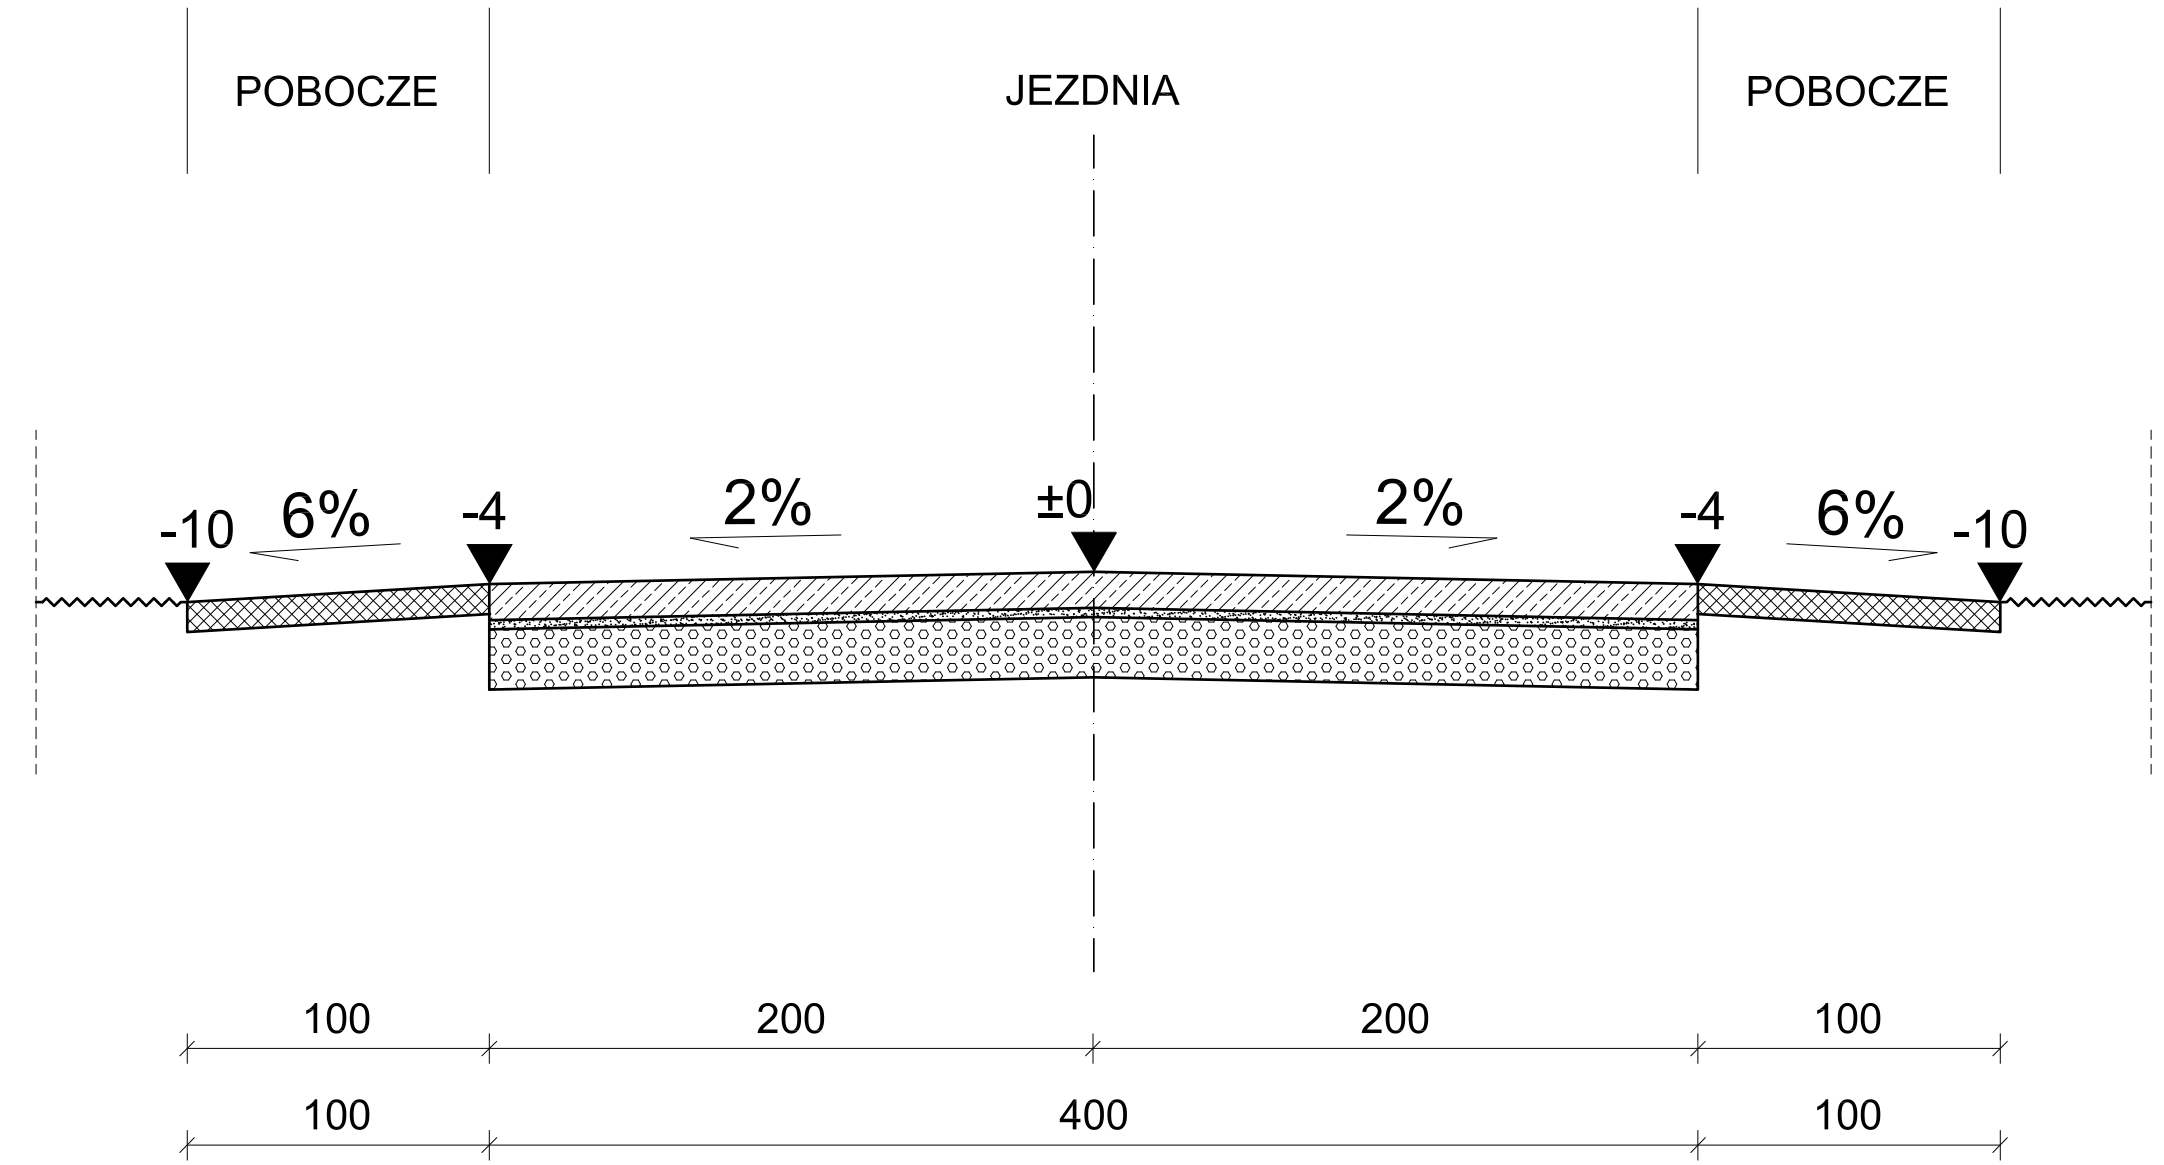

Opis:

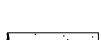-  - nawierzchnia z płyt żelbetowych gr. 12cm
-  - warstwa wyrównawcza z piasku gr. 3cm
-  - pobocze z kruszwa gr. 10cm
-  - podbudowa z kruszywa gr. 20cm
-  - wypełnienie kruszywem z korytowania gr. 35cm

Zarząd Dróg Powiatowych w Słupsku	
Opis: Przebudowa drogi powiatowej nr 1172G (Gmina Dębica Kaszubska)	Faza: P.B.
Treść: Przekroje normalne	Data: 11.2020
Opracował: mgr inż. Paweł Bojkowski upr. nr POM/0329/PBD/16 w zakresie budownictwa drogowego	Skala: 1:25
Podpis:	Nr rys. 1