



1 - 1

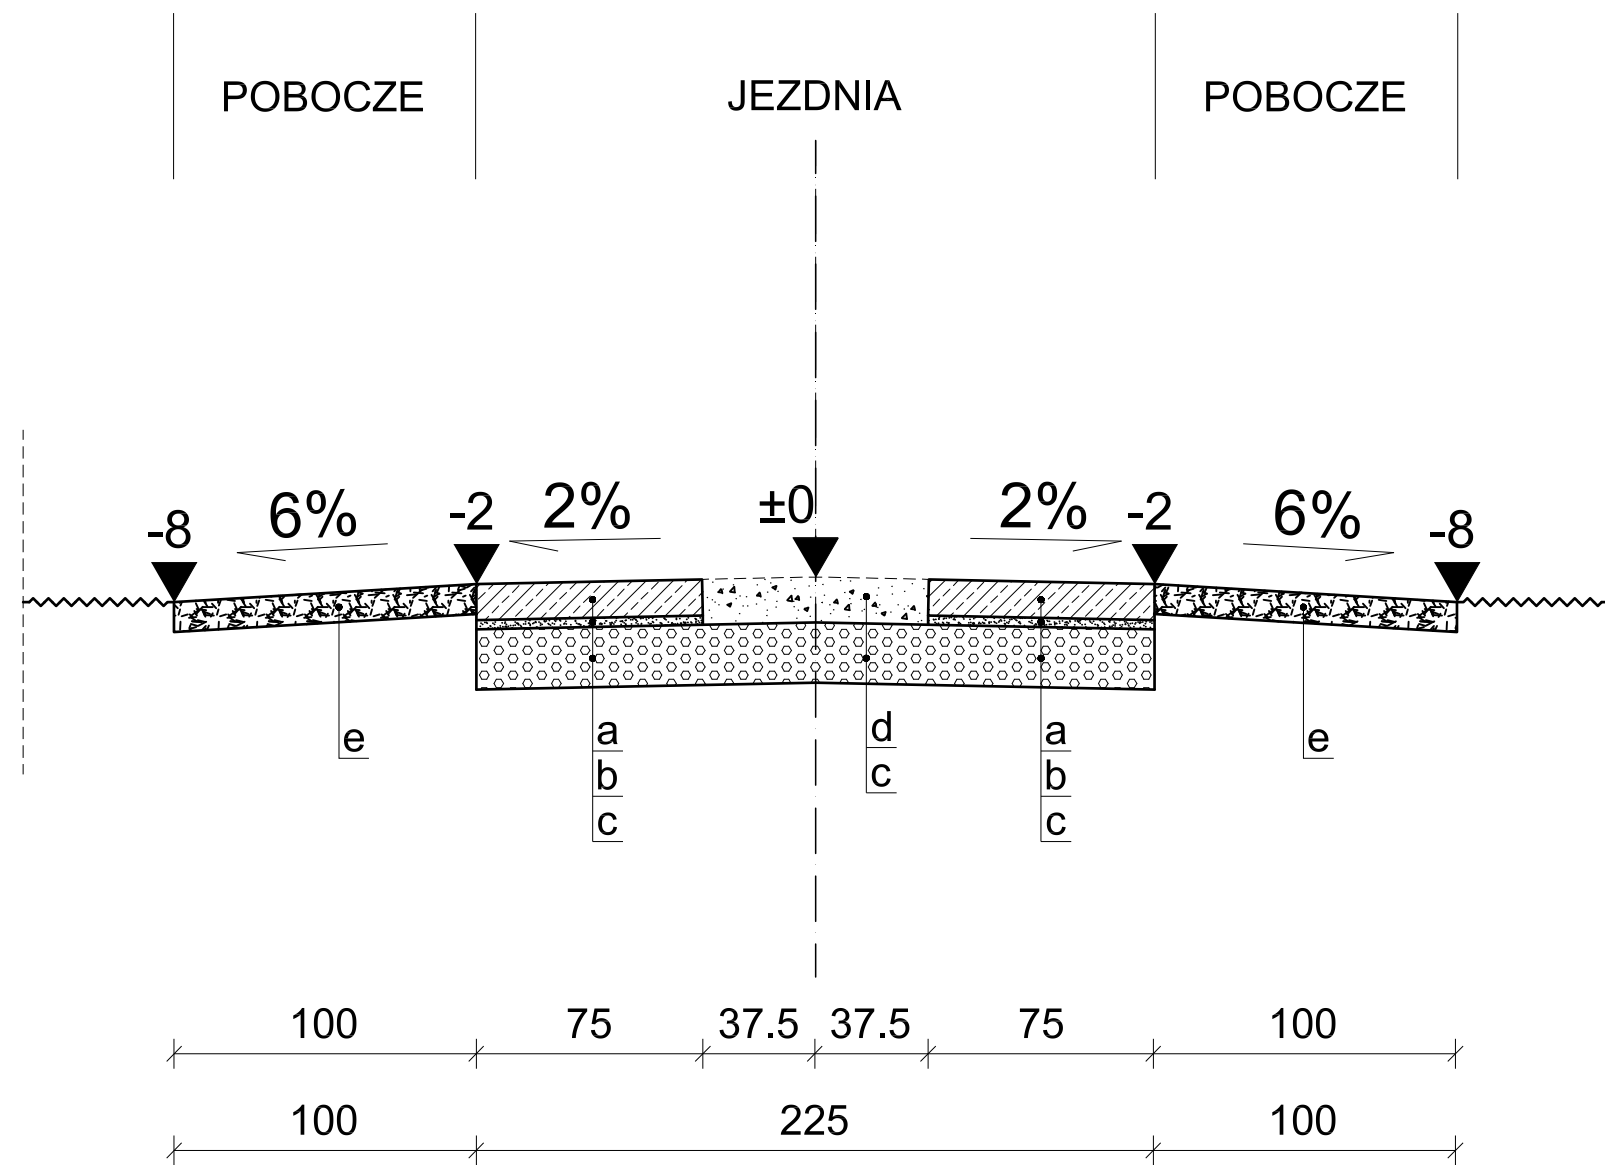

2 - 2

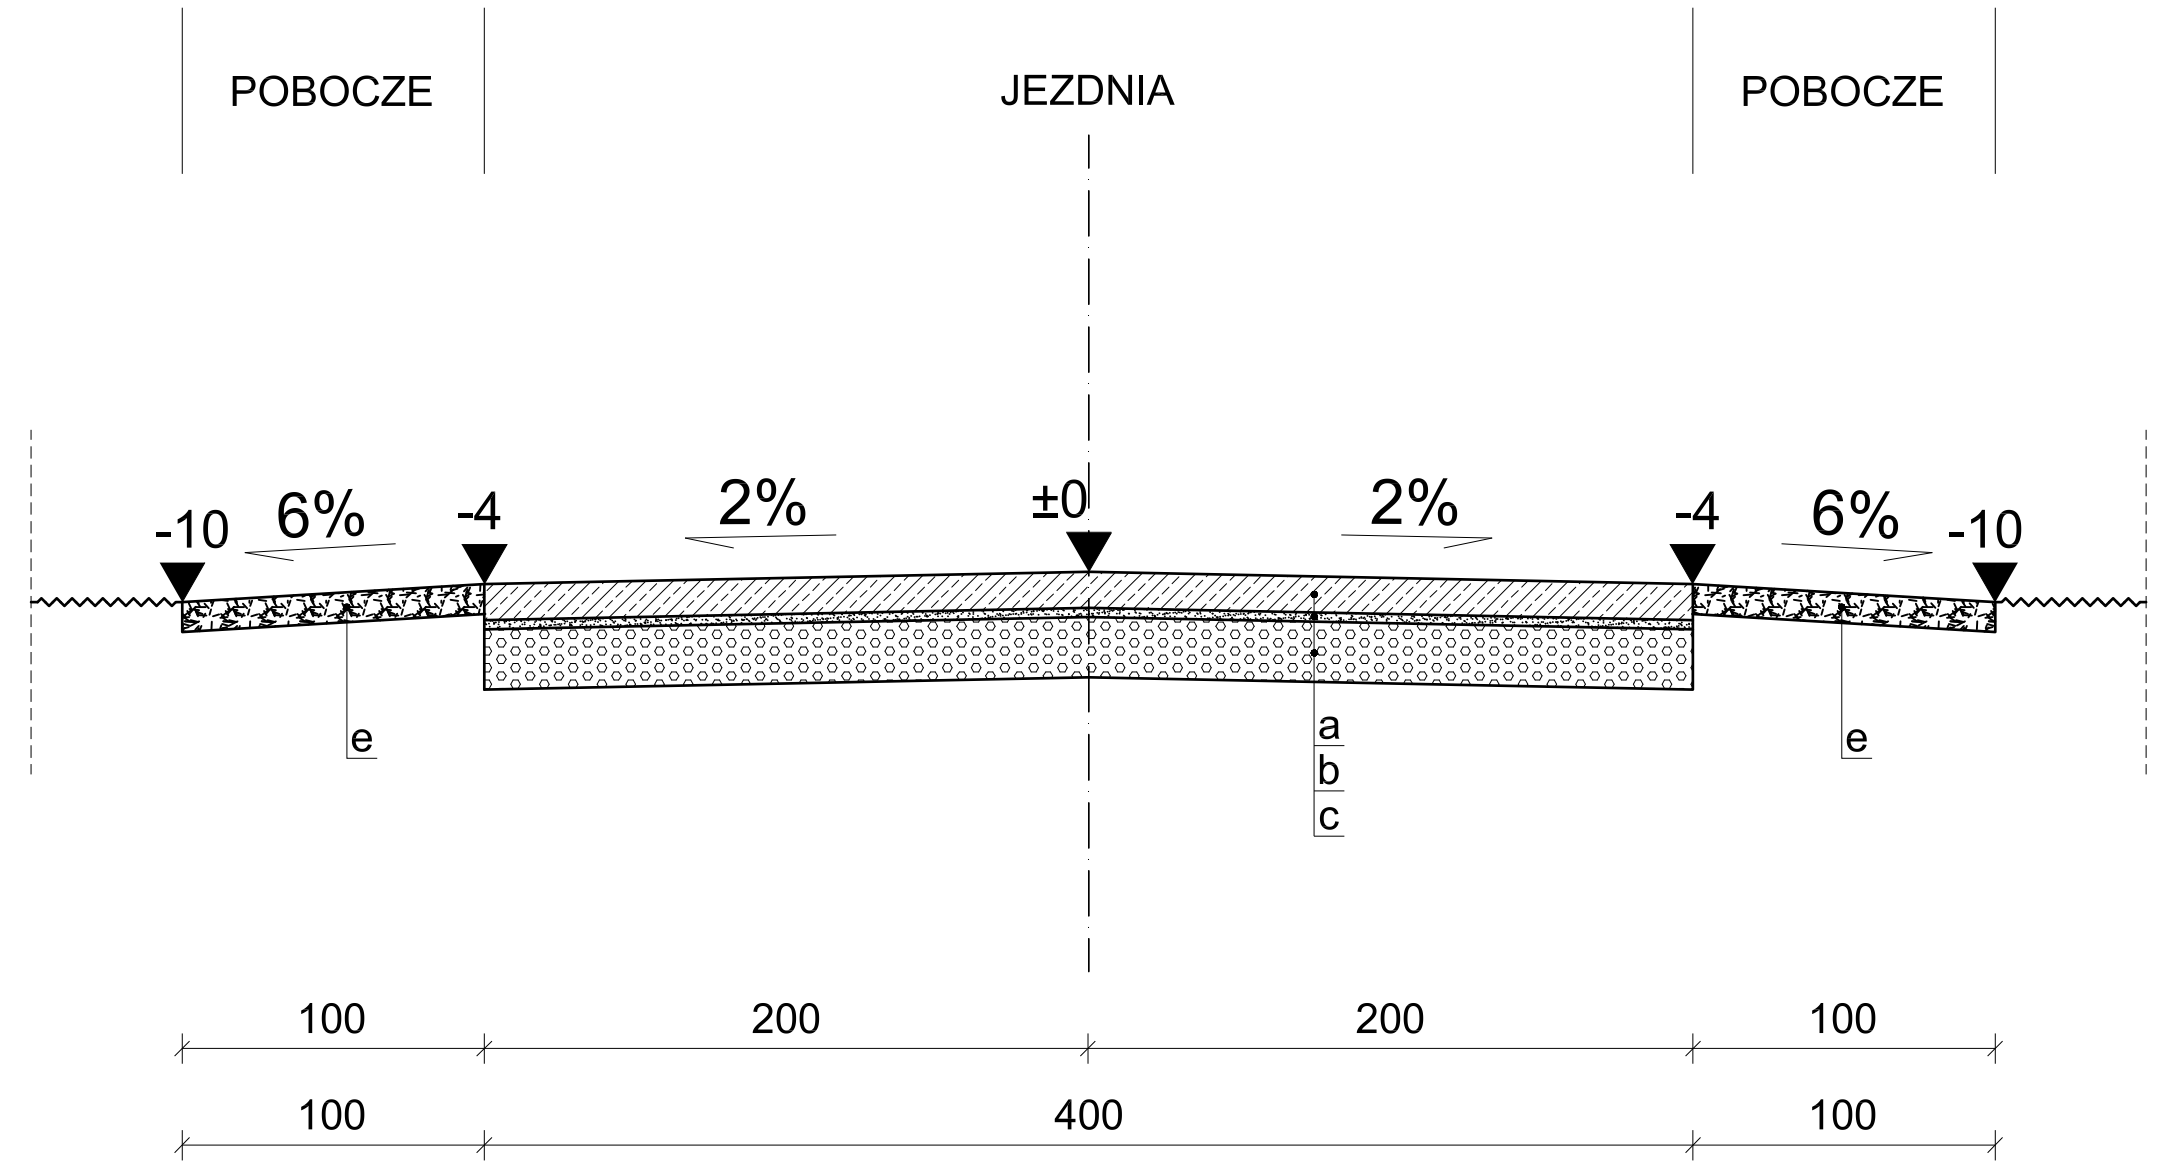

Opis:

- a - nawierzchnia z płyt żelbetowych gr. 12cm
- b - warstwa wyrównawcza z piasku gr. 3cm
- c - podbudowa z kruszywa gr. 20cm
- d - wypełnienie kruszywem z korytowania gr. 15cm
- e - pobocze z kruszwa z korytowania gr. 10cm

Zarząd Dróg Powiatowych w Słupsku	
Opis:	Faza:
Przebudowa drogi powiatowej nr 1172G (Gmina Dębica Kaszubska)	P.B.
Treść:	Data:
Przekroje normalne	11.2020
Opracował:	Skala:
mgr inż. Paweł Bojkowski upr. nr POM/0329/PBD/16 w zakresie budownictwa drogowego	1:25
Podpis:	Nr rys.
	1