


*Wysokość i odległość znaków od krawędzi jezdni*

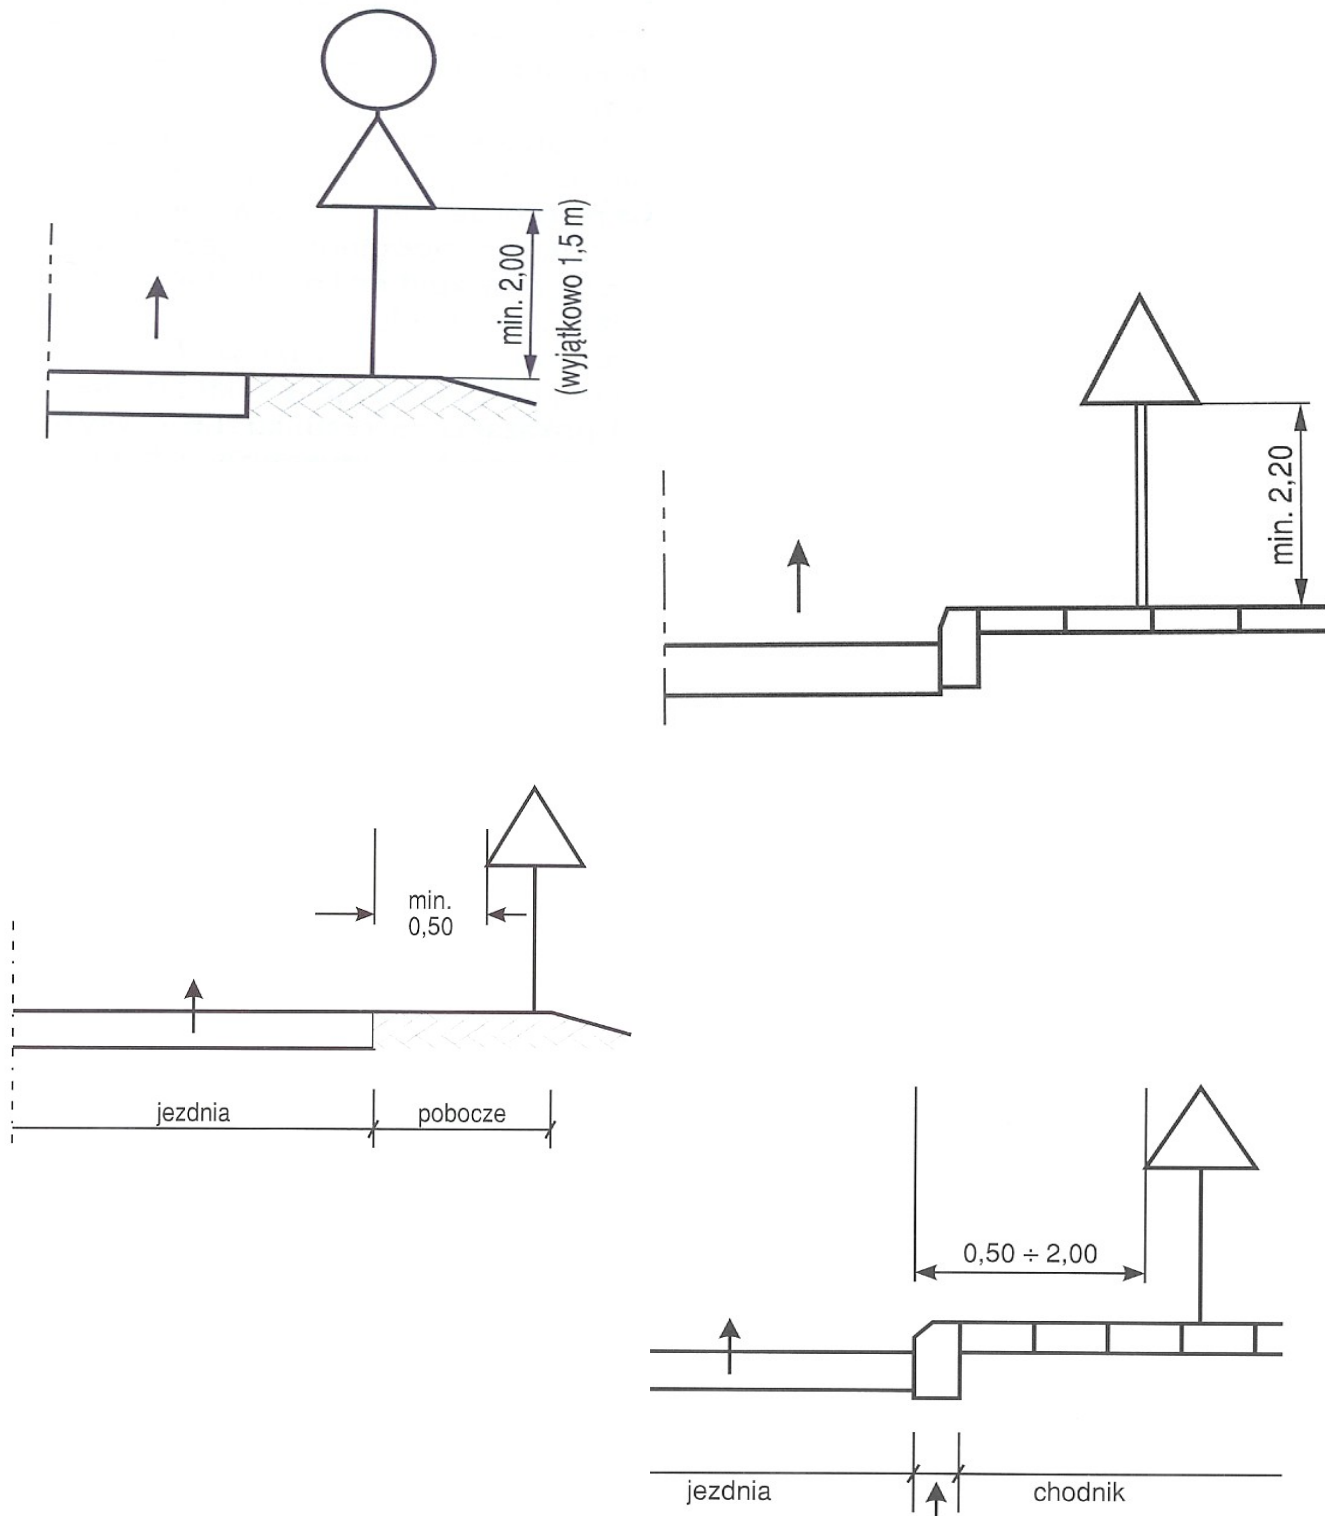

**RYS. 2**