




1 - 1

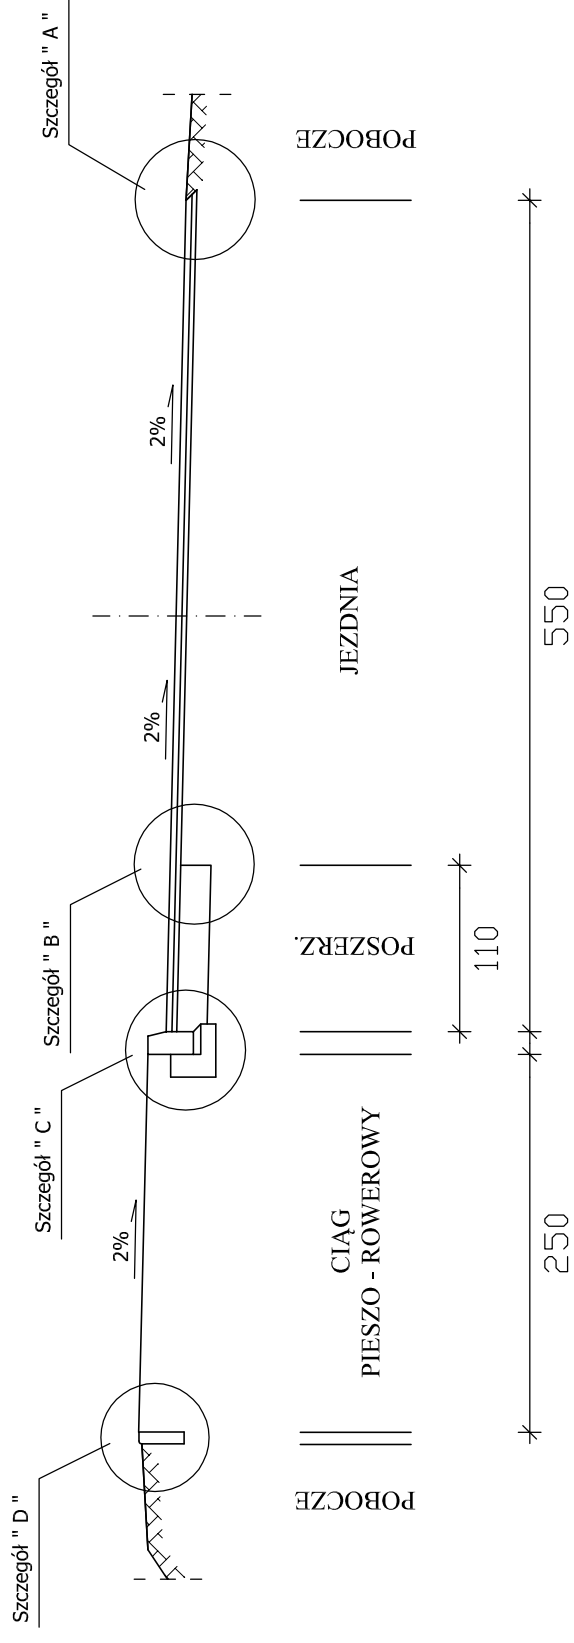

2 - 2

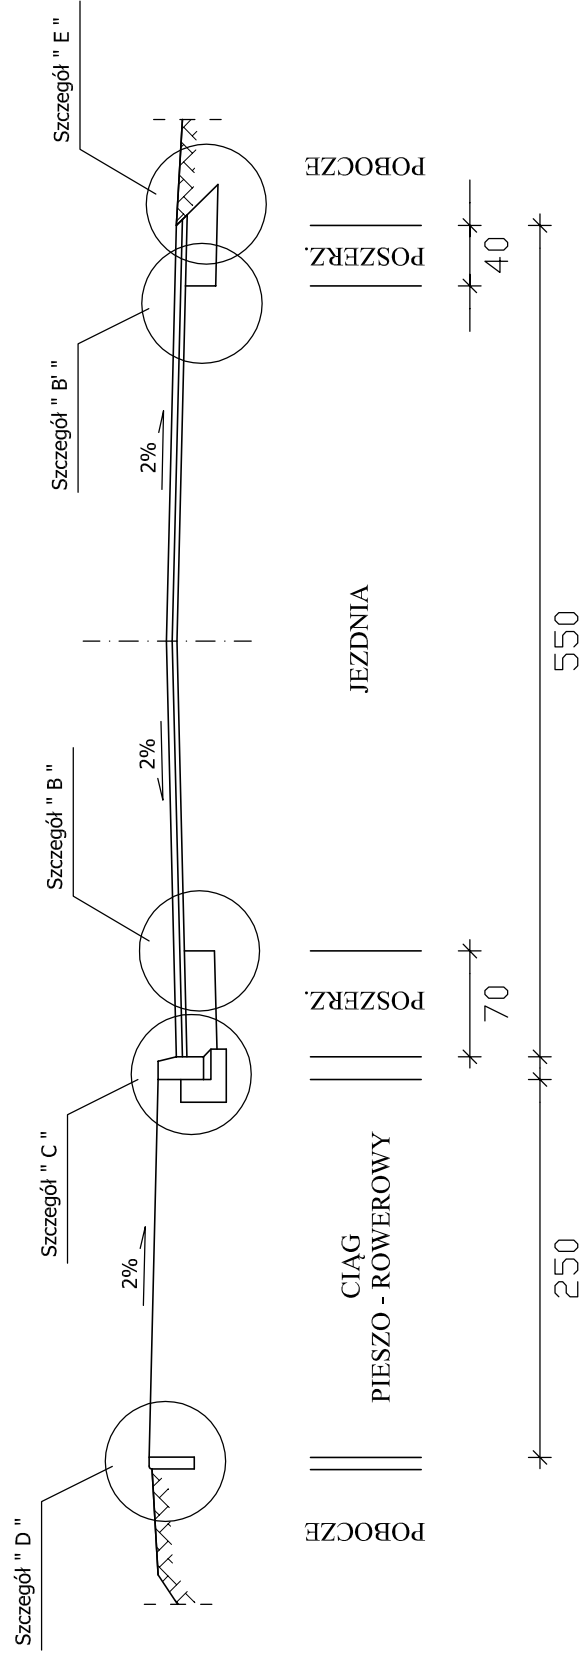

3 - 3

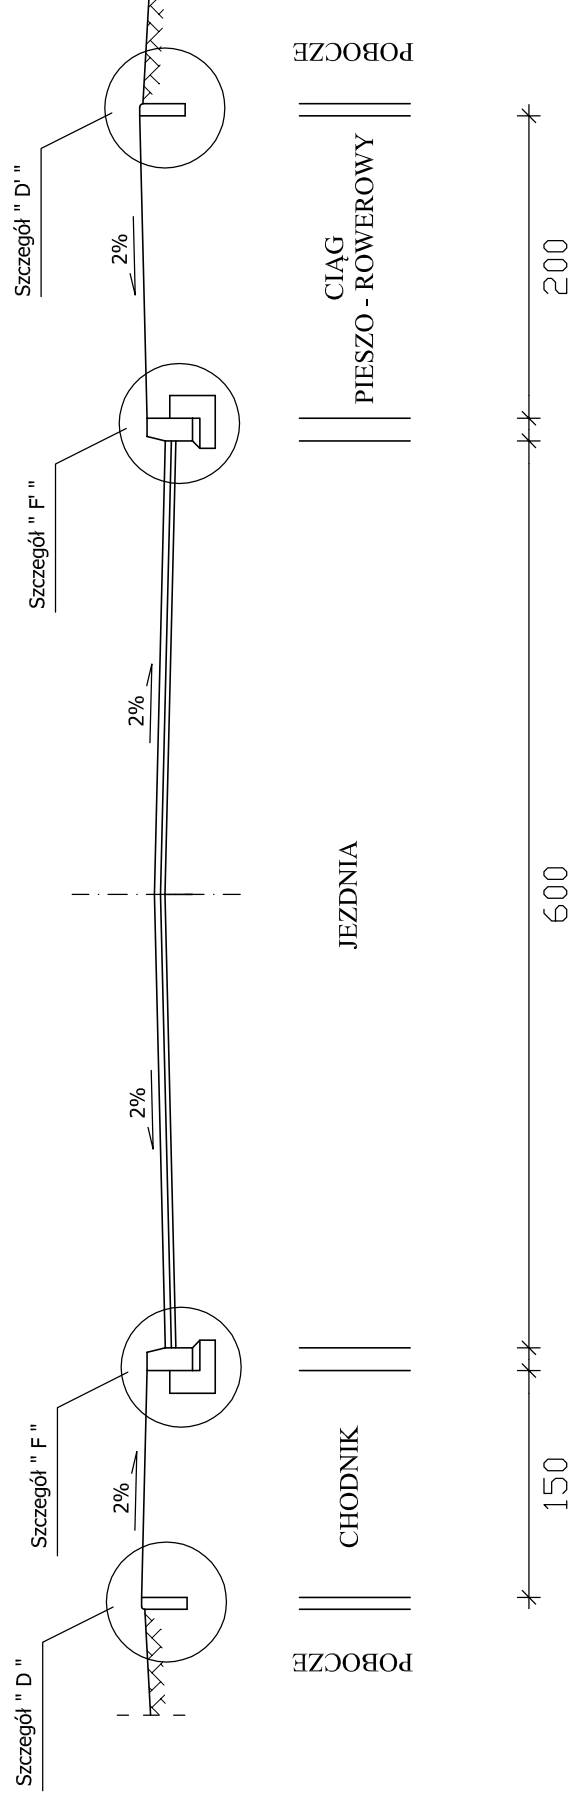

Investor:	Zarząd Dróg Powiatowych w Słupsku, ul. Słoneczna 16e, 76 - 200 Słupsk	
Nazwa opracowania:	Przebudowa odcinka drogi powiatowej nr 1188 G Darżyno-Lupawa - I etap	Branża drogowa
Projektował:	inż. Stanisław Kozieł upr. nr 1/73 W.Z.D.P Poznań	Treść rysunku: Przekroje normalne
Opracował:	mgr inż. Mirosław Myszk	
Data opracowania:	Sierpień, 2010r.	
	Skala: 1:50	Nr. rys: 2A