



6 - 6

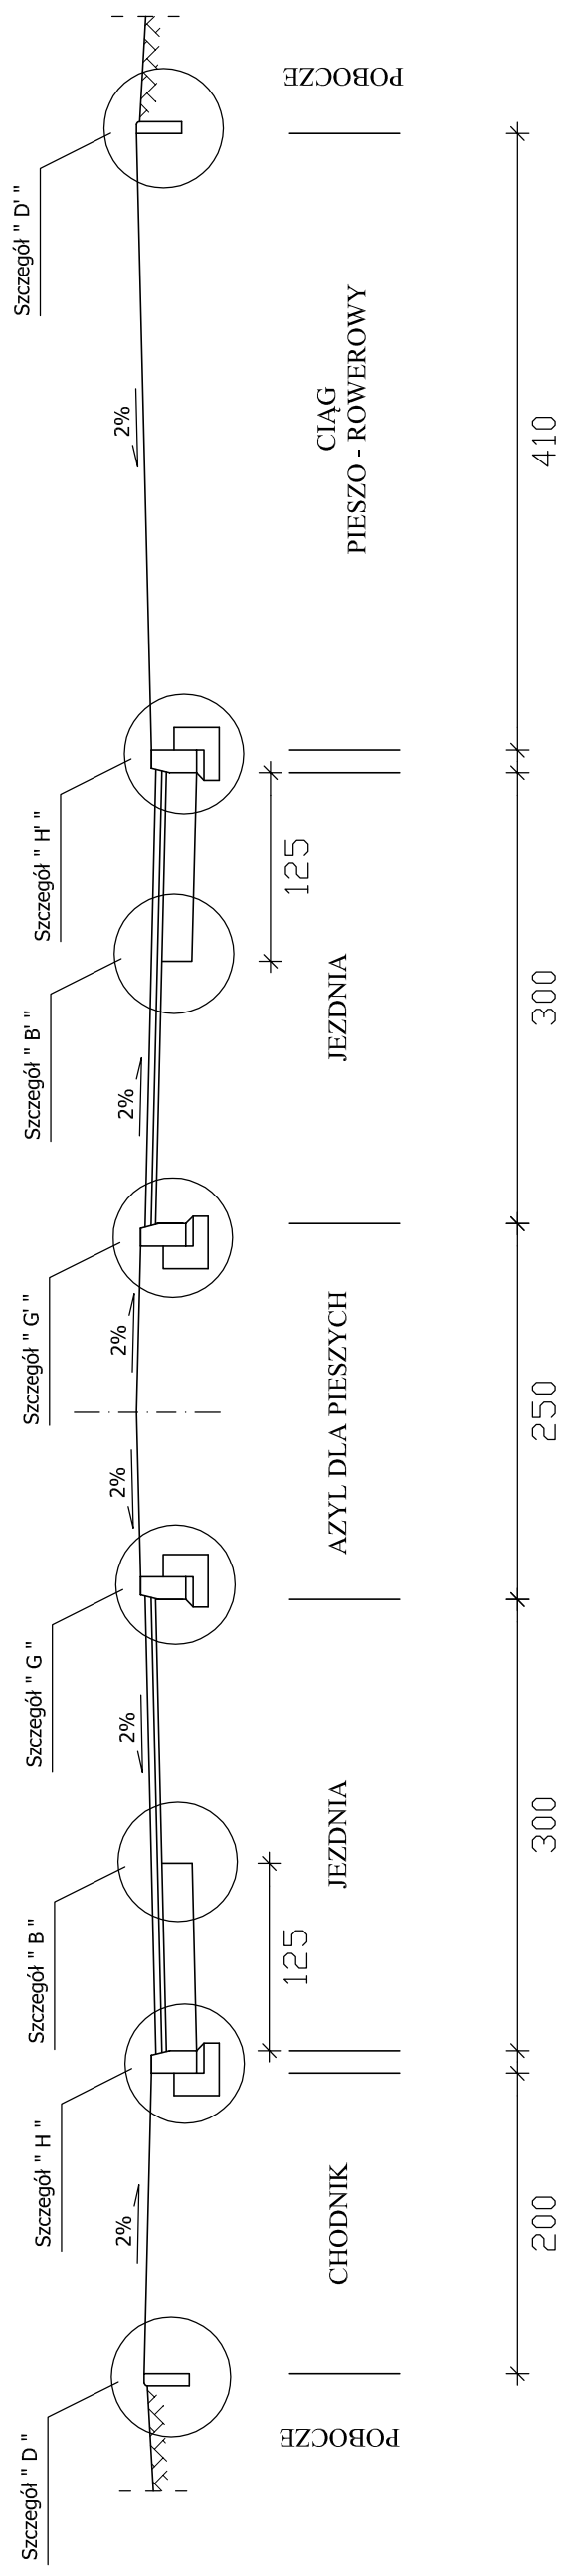

7 - 7

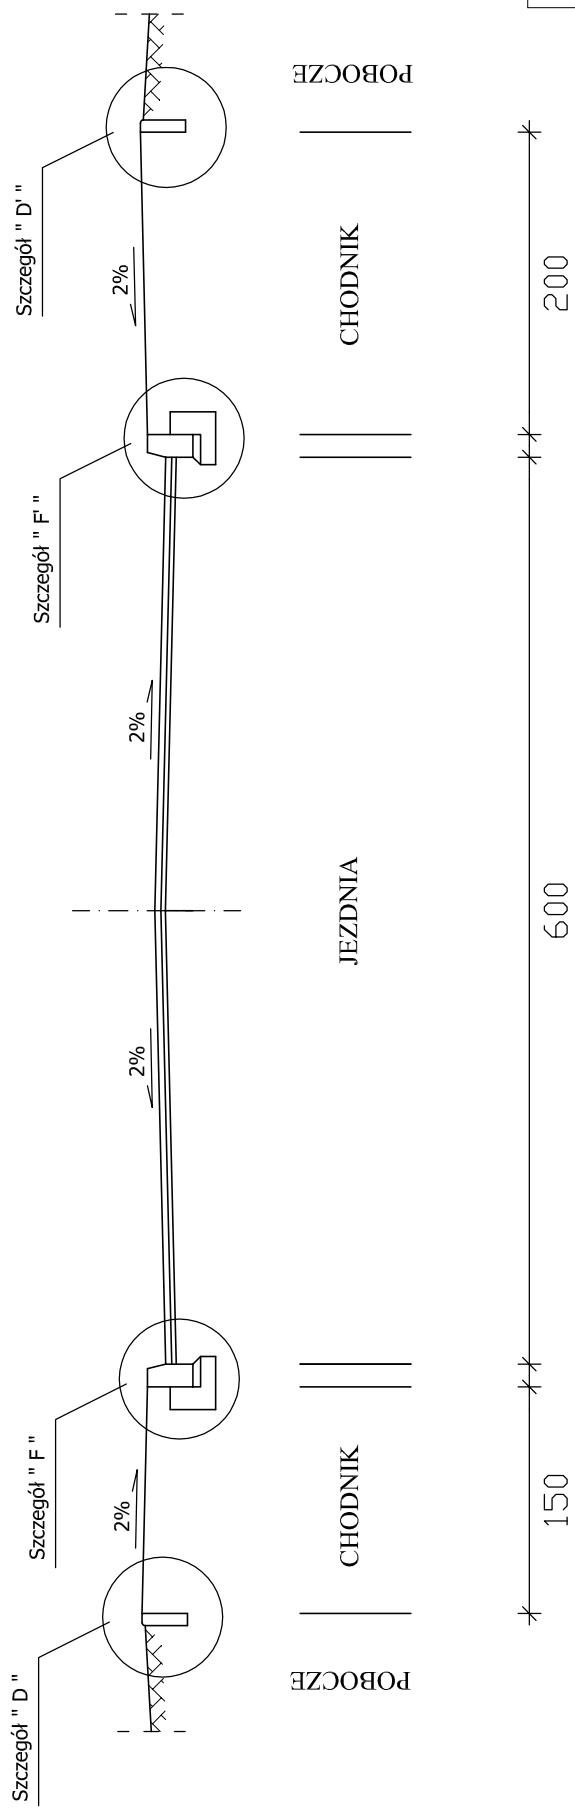

Investor:	Zarząd Dróg Powiatowych w Słupsku, ul. Stoneczna 16e, 76 - 200 Słupsk	
Nazwa opracowania:	Przebudowa odcinka drogi powiatowej nr 1188 G Darżyno-Lupawa – I etap	Branża drogowa
Projektował:	inż. Stanisław Kozieł upr. nr 1/73 W.Z.D.P Poznań	Treść rysunku:
Opracował:	mgr inż. Mirosław Myszk	Przekroje normalne
Data opracowania:	Sierpień, 2010r.	Skala: 1:50
		Nr. rys: 2C