



## Szczegół "A"

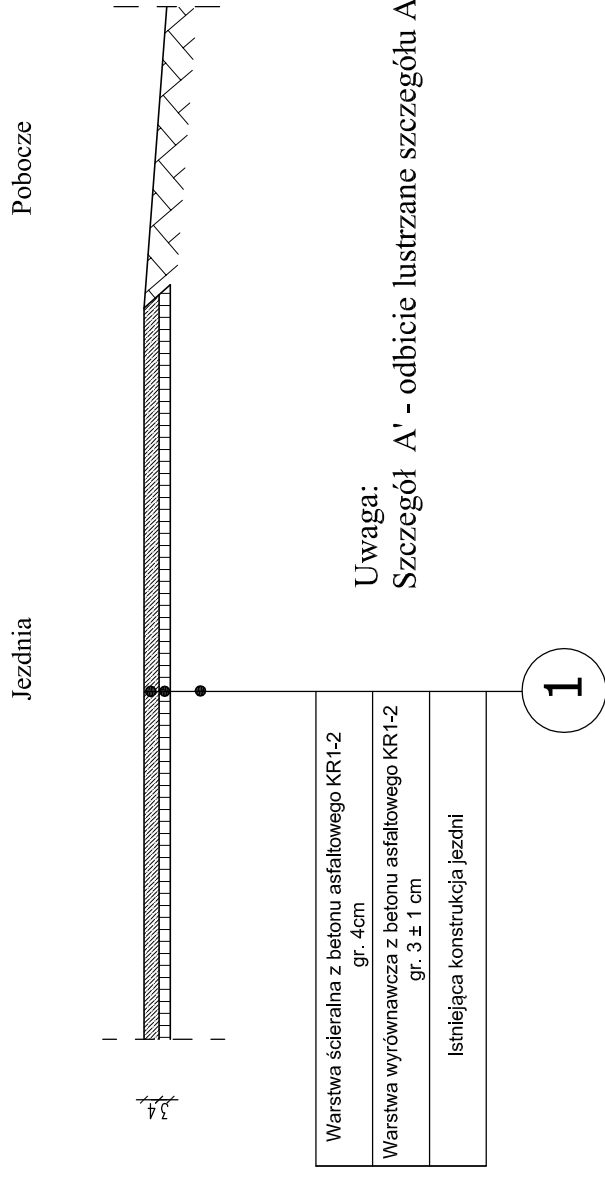


Uwaga:  
Szczegół A' - odbicie lustrzane szczegółu A

## Szczegół "B"

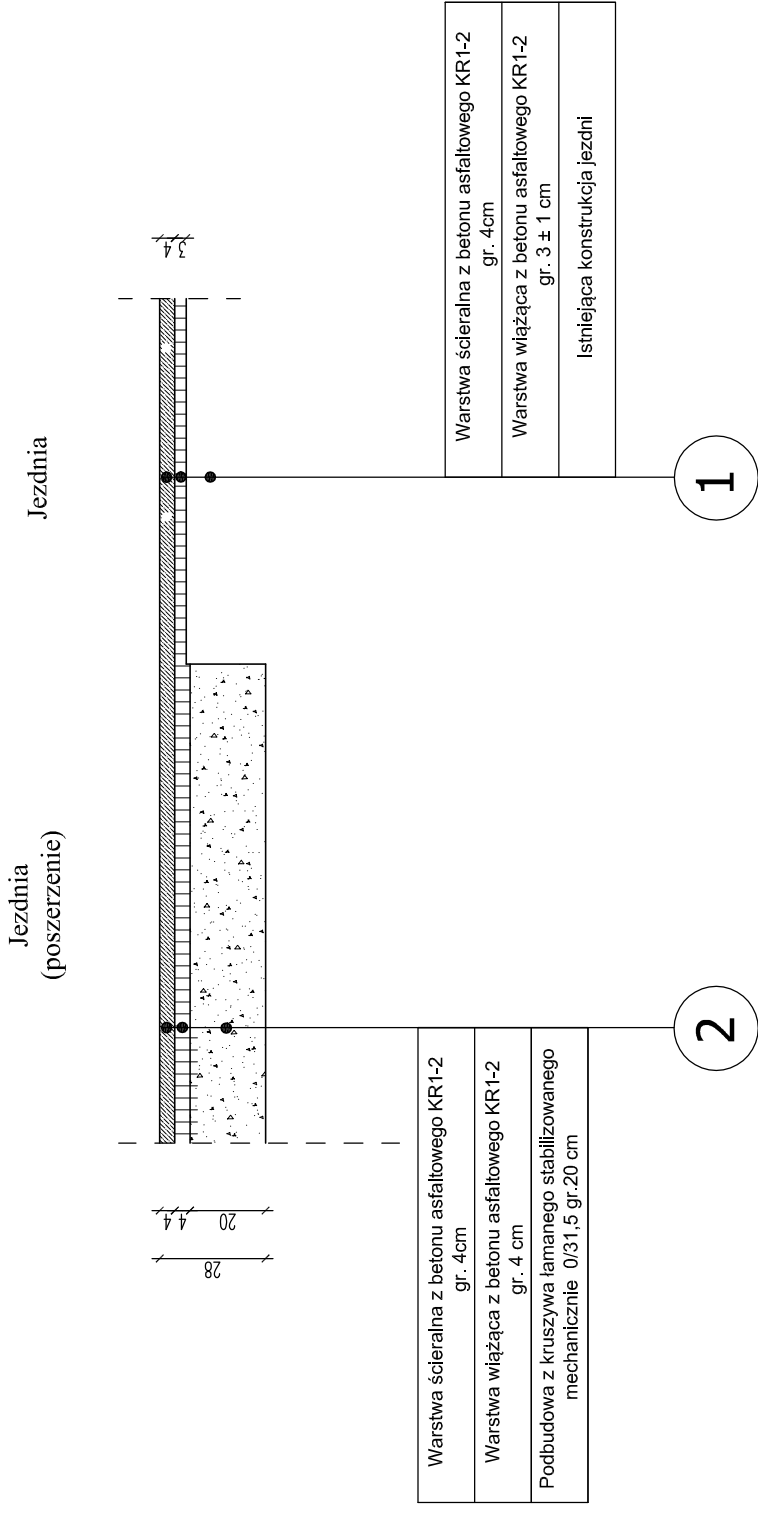

Uwaga:  
Szczegół B' - odbicie lustrzane szczegółu B

## Szczegół "C"

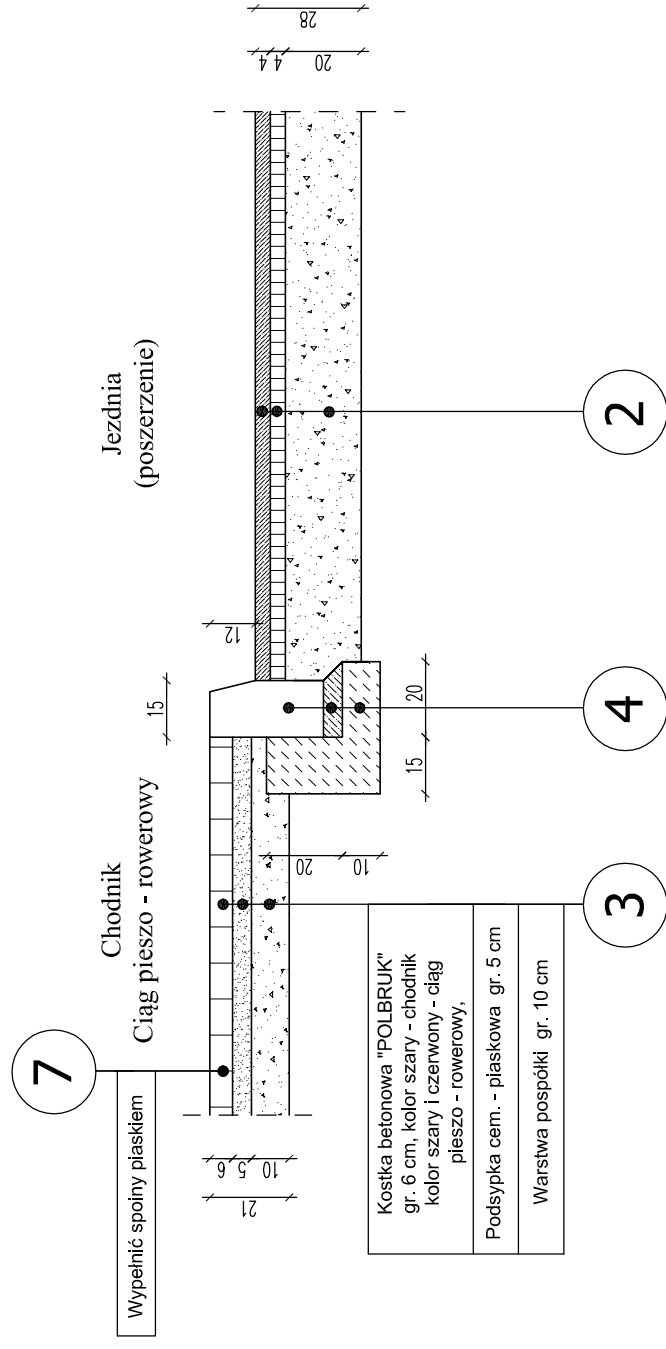

<b>Investor:</b>	Zarząd Dróg Powiatowych w Słupsku, ul. Słoneczna 16e, 76 - 200 Słupsk	
<b>Nazwa opracowania:</b>	Przebudowa odcinka drogi powiatowej nr 1188 G Darżyno-Lupawa - I etap	<b>Branża drogowa</b>
<b>Projektował:</b>	inż. Stanisław Kozieł upr. nr 1/73 W.Z.D.P Poznań	<b>Treść rysunku:</b>
<b>Opracował:</b>	mgr inż. Mirosław Myszk	Szczegóły konstrukcyjne
<b>Data opracowania:</b>	Sierpień, 2010r.	<b>Skala:</b>
		<b>Nr. rys:</b>
		<b>1:20</b>
		<b>3A</b>