



Szczegół "D"

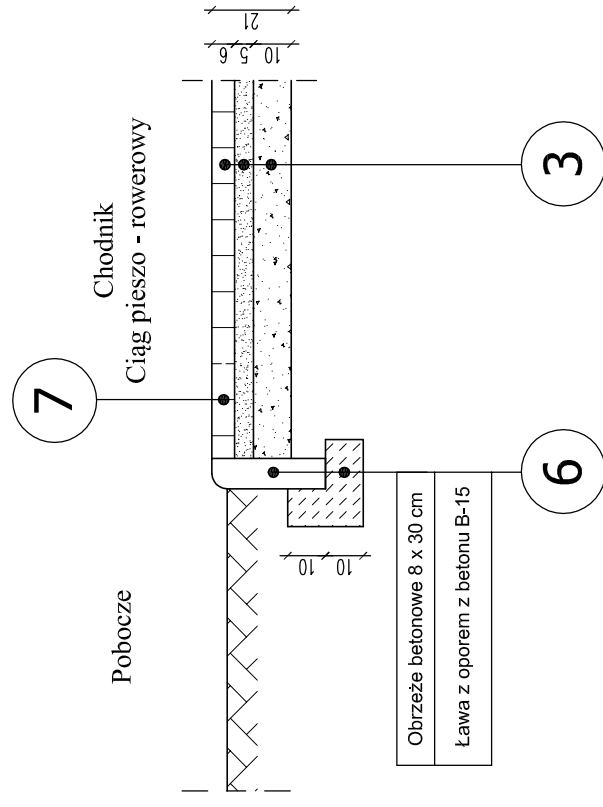


Uwaga:
Szczegół D' - odbicie lustrzane szczegółu D

Szczegół "E"

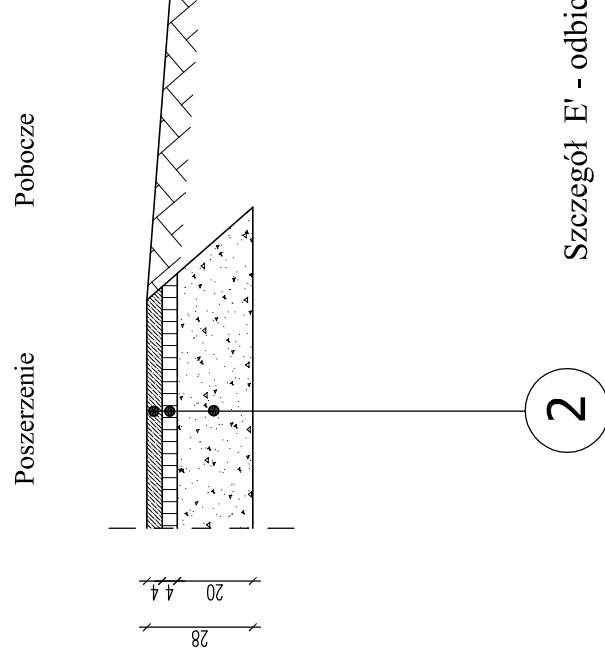

Uwaga:
Szczegół E' - odbicie lustrzane szczegółu E

Szczegół "F"

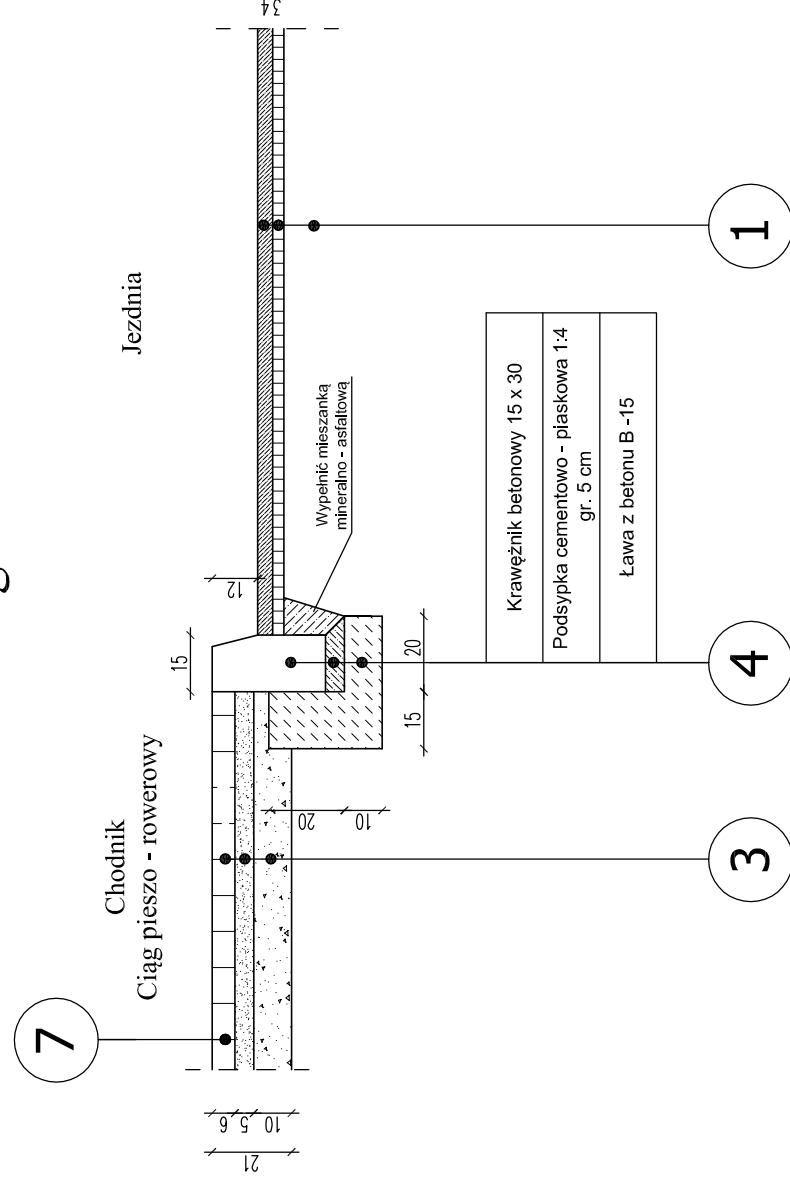

Uwaga:
Szczegół F' - odbicie lustrzane szczegółu F

Investor:	Zarząd Dróg Powiatowych w Słupsku, ul. Stoneczna 16e, 76 - 200 Słupsk		Branża drogowa
Nazwa opracowania:	Przebudowa odcinka drogi powiatowej nr 1188 G Darżyno-Lupawa - I etap		Trześć rysunku:
Projektował:	inż. Stanisław Kozieł upr. nr 1/73 W.Z.D.P Poznań		Szczegóły konstrukcyjne
Opracował:	mgr inż. Mirosław Myszak		Skala: 1:20
Data opracowania:	Sierpień, 2010r.		Nr. rys: 3B