

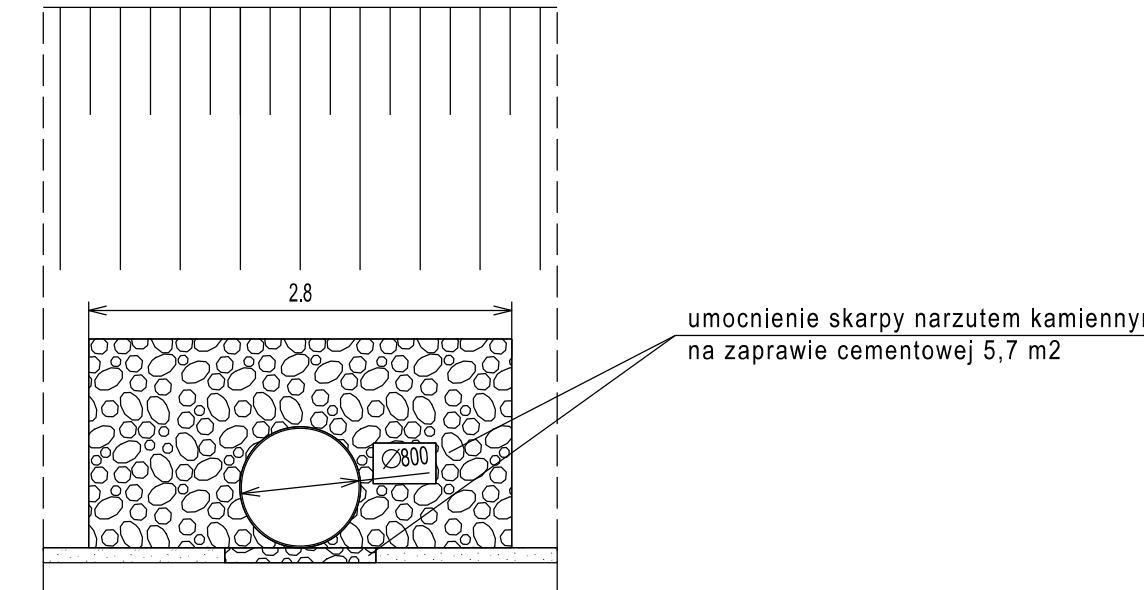
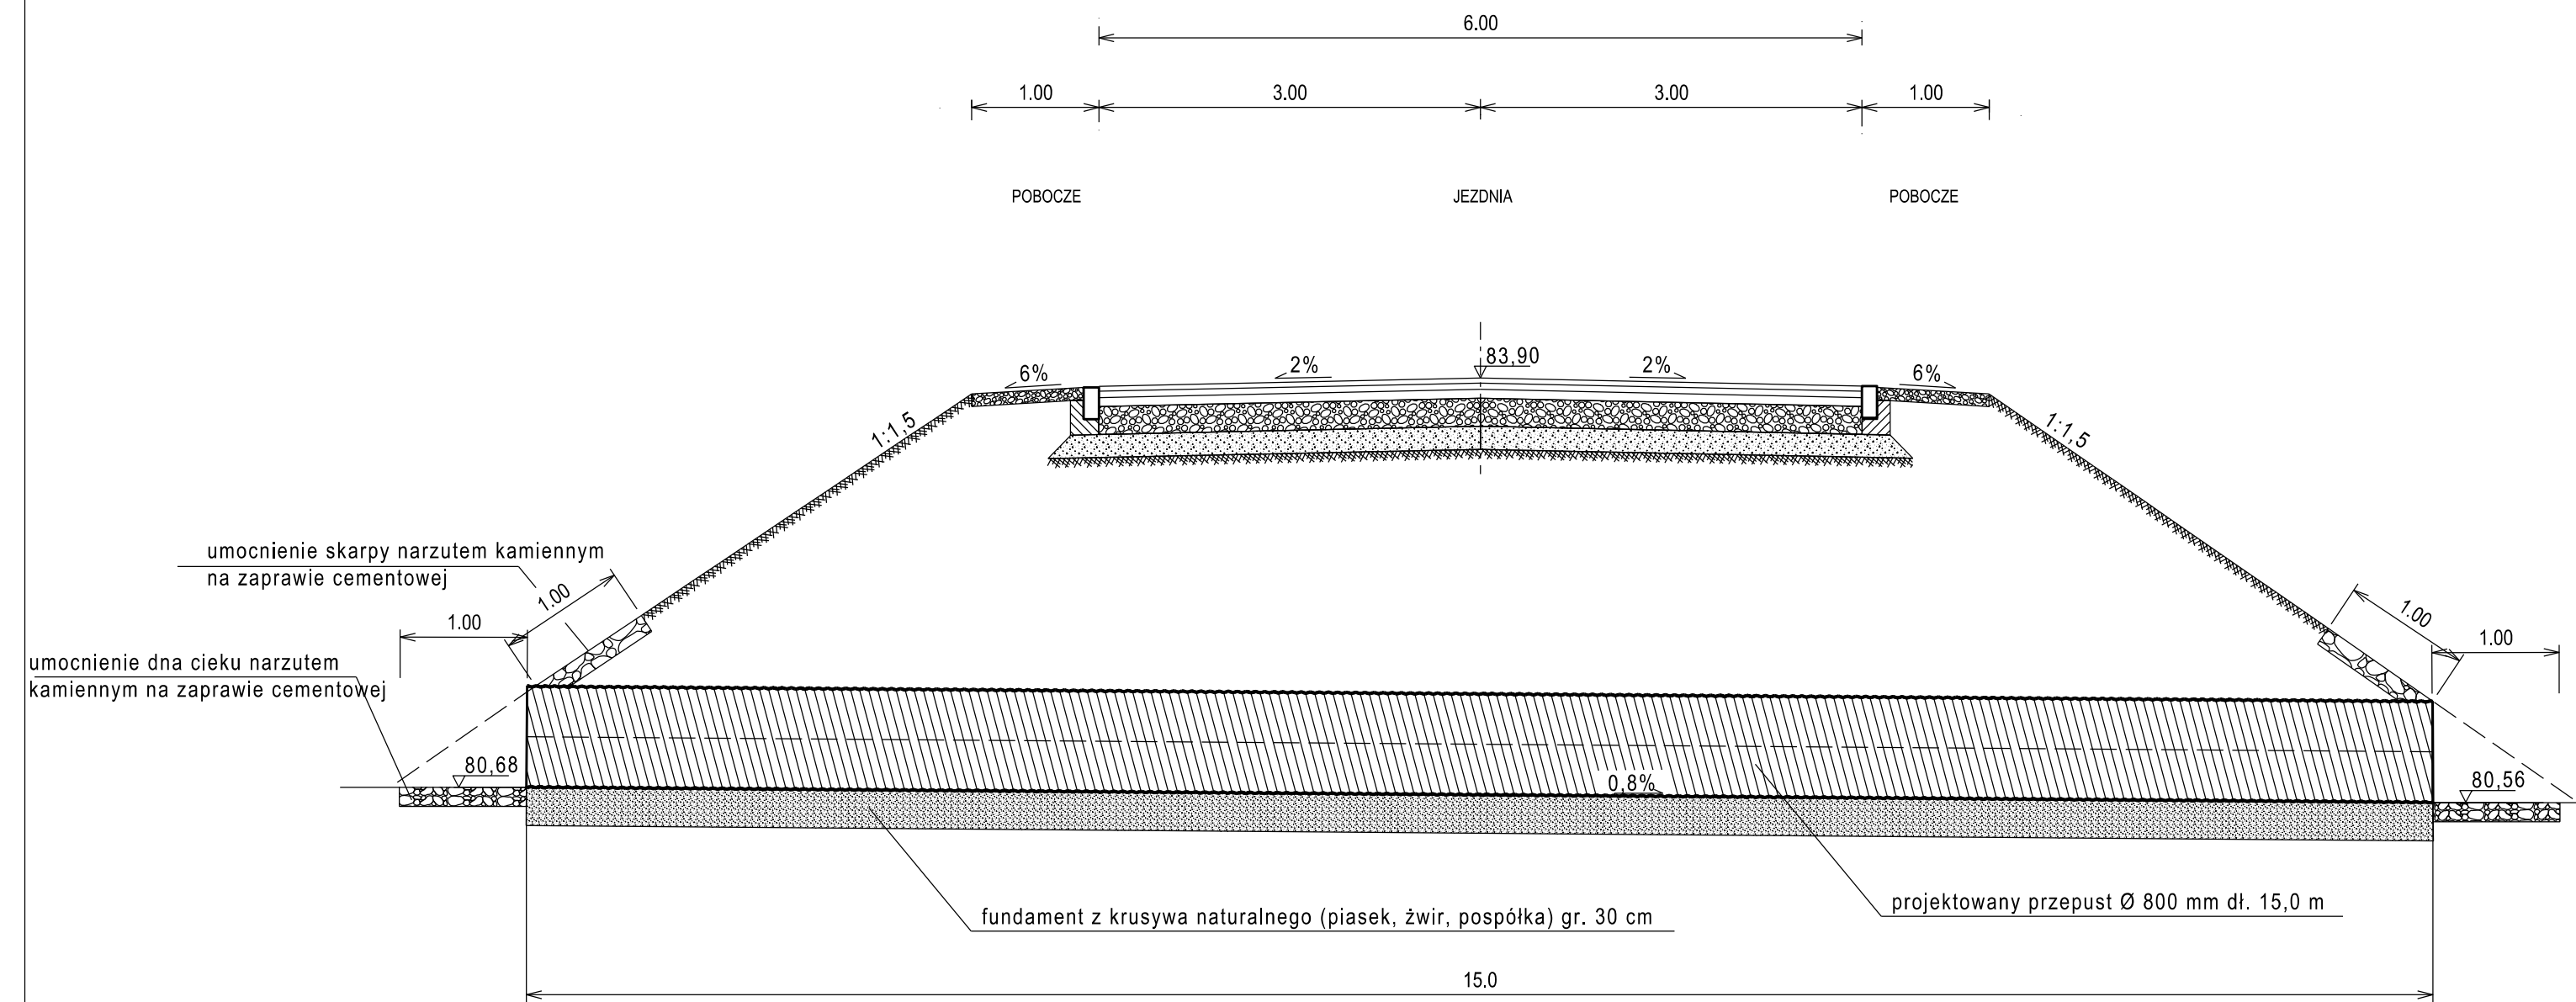


PRZEPUST Ø 800 cm (W KM 0+431,74)

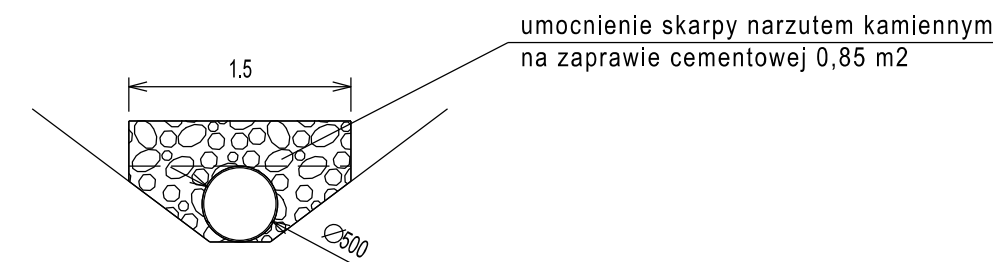

PRZEPUST Ø 500 cm (na zjazdach)

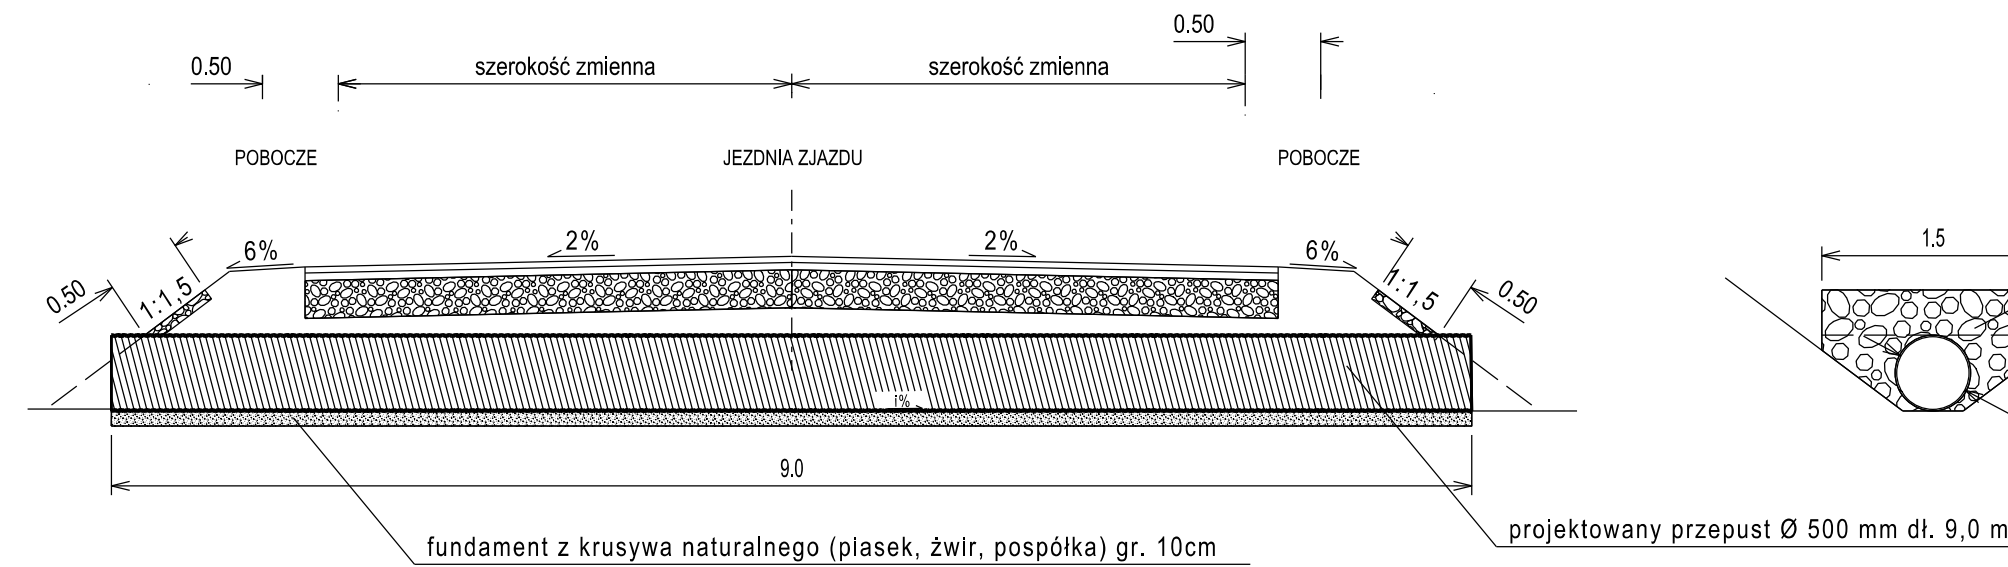

Wykaz przepustów					
Lp	Pik.	Średnica [mm]	Długość [m]	Powierzchnia umocnienia [m ²]	Opis
1	0+292,80	500	9,0	2x0,85	Zjazd
2	0+431,74	800	15,0	2x5,7	DP 1147G - drogowy
3	0+605,65	500	9,0	2x0,85	Zjazd
4	1+562,00	500	9,0	2x0,85	Zjazd
5	1+785,45	500	12,0	2x0,85	Zjazd
6	1+796,60	500	12,0	2x0,85	Zjazd
7	1+978,10	500	9,0	2x0,85	Zjazd
8	2+170,80	800	15,0	2x5,7	DP 1147G - drogowy
9	2+197,20	500	9,0	2x0,85	Zjazd
10	2+357,70	500	9,0	2x0,85	Zjazd
11	2+357,70	500	9,0	2x0,85	Zjazd
12	3+259,85	500	12,0	2x0,85	Skrzyżowanie z drogą gminną
13	3+287,10	500	12,0	2x0,85	Skrzyżowanie z drogą gminną
14	4+080,55	500	9,0	2x0,85	Zjazd
15	4+568,25	500	6,0	2x0,85	Zjazd
RAZEM Ø 500			126,0		
RAZEM Ø 800			30,0		
RAZEM UMOCNIE				44,9	

Zamawiający			
Zarząd Dróg Powiatowych ul. Słoneczna 16e 76-200 Słupsk			
Jednostka projektująca			
Droga Polska Przemysław Fanselau Kolejowa 15 11-230 Bisztynek			
Stadium:	Projekt Wykonawczy		
Temat:	Przebudowa drogi powiatowej nr 1147G Darnowo - Osowo		
Tytuł:	Przekroje normalne/konstrukcyjne		
Branża:	Drogowa		
Stanowisko:	Imię i nazwisko	Nr upr.	Podpis
Projektant:	Przemysław Fanselau	LBS/0011/POOD/10	
Sprawdzający:	Kamil Kacprzak	WKPI0111/POOD/11	
Data:	01.2021	Skala:	1:50
			Nr rys. 4.1