



◀ Lubuń


WIDOK Z BOKU

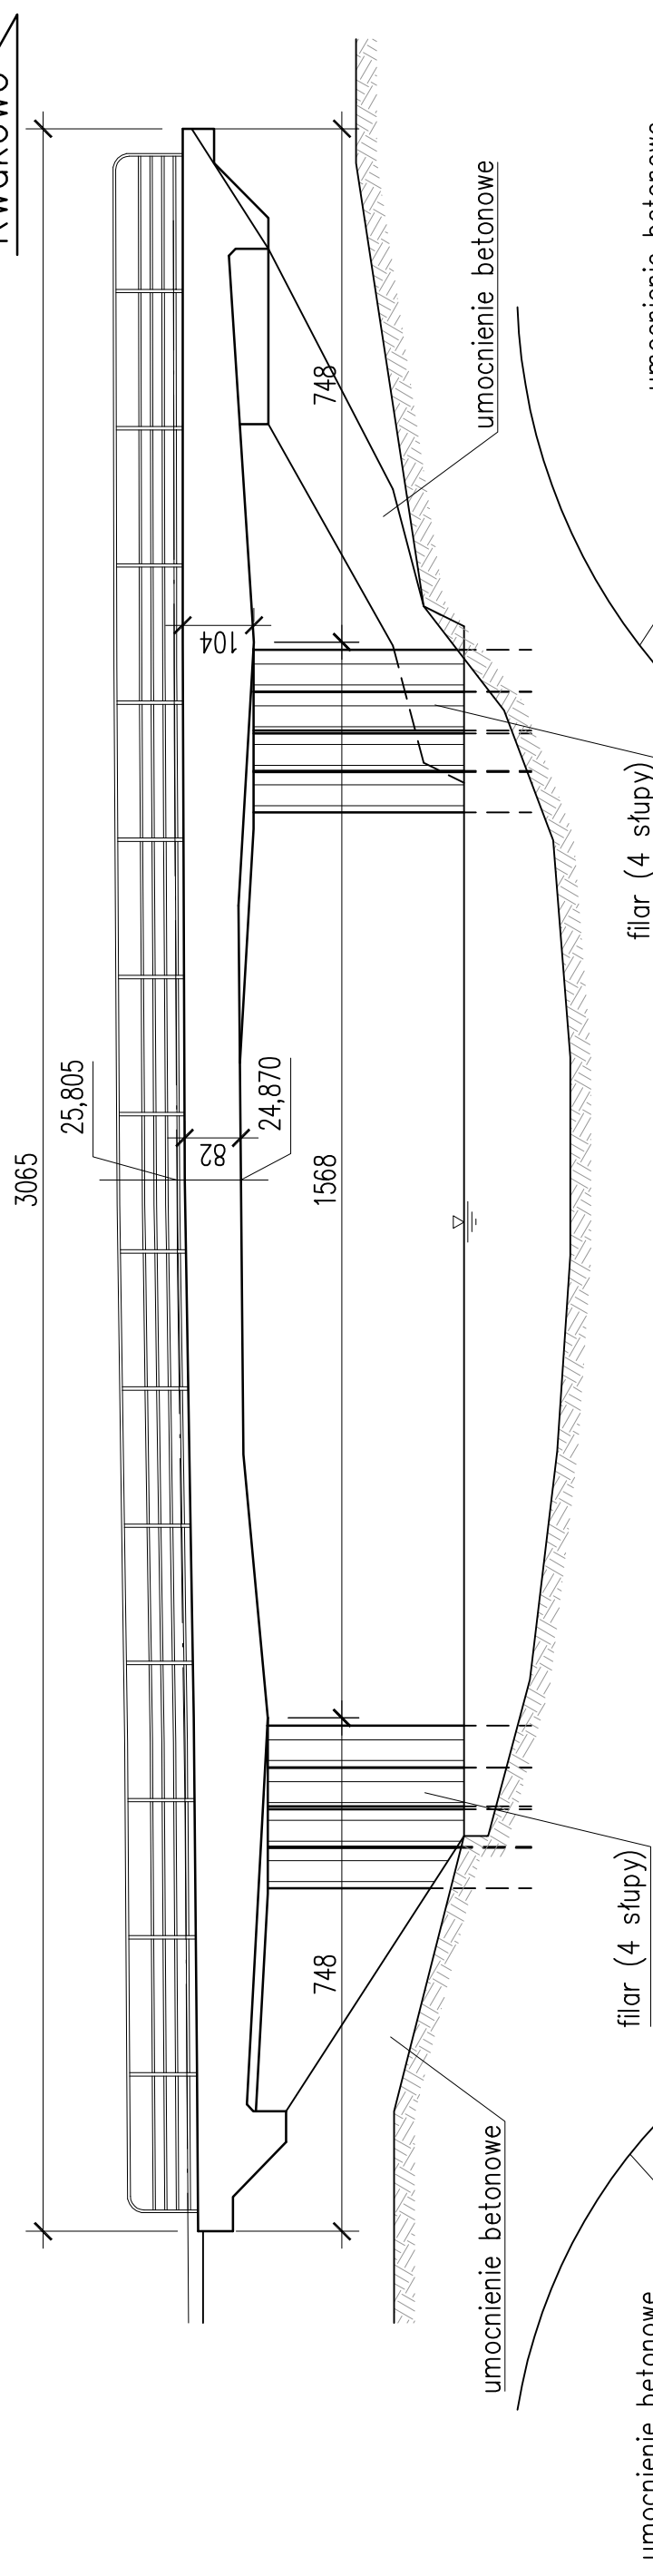

PRZEKRÓJ POPRZECZNY A-A

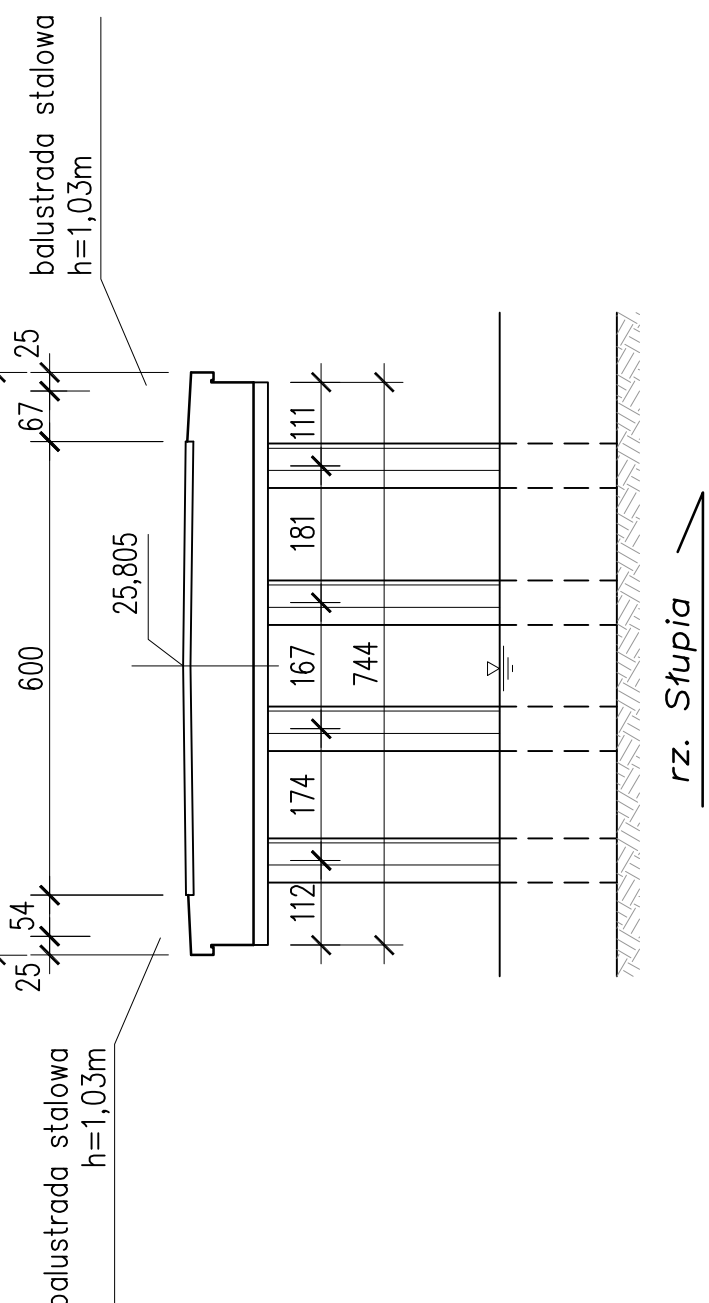

WIDOK Z GÓRY

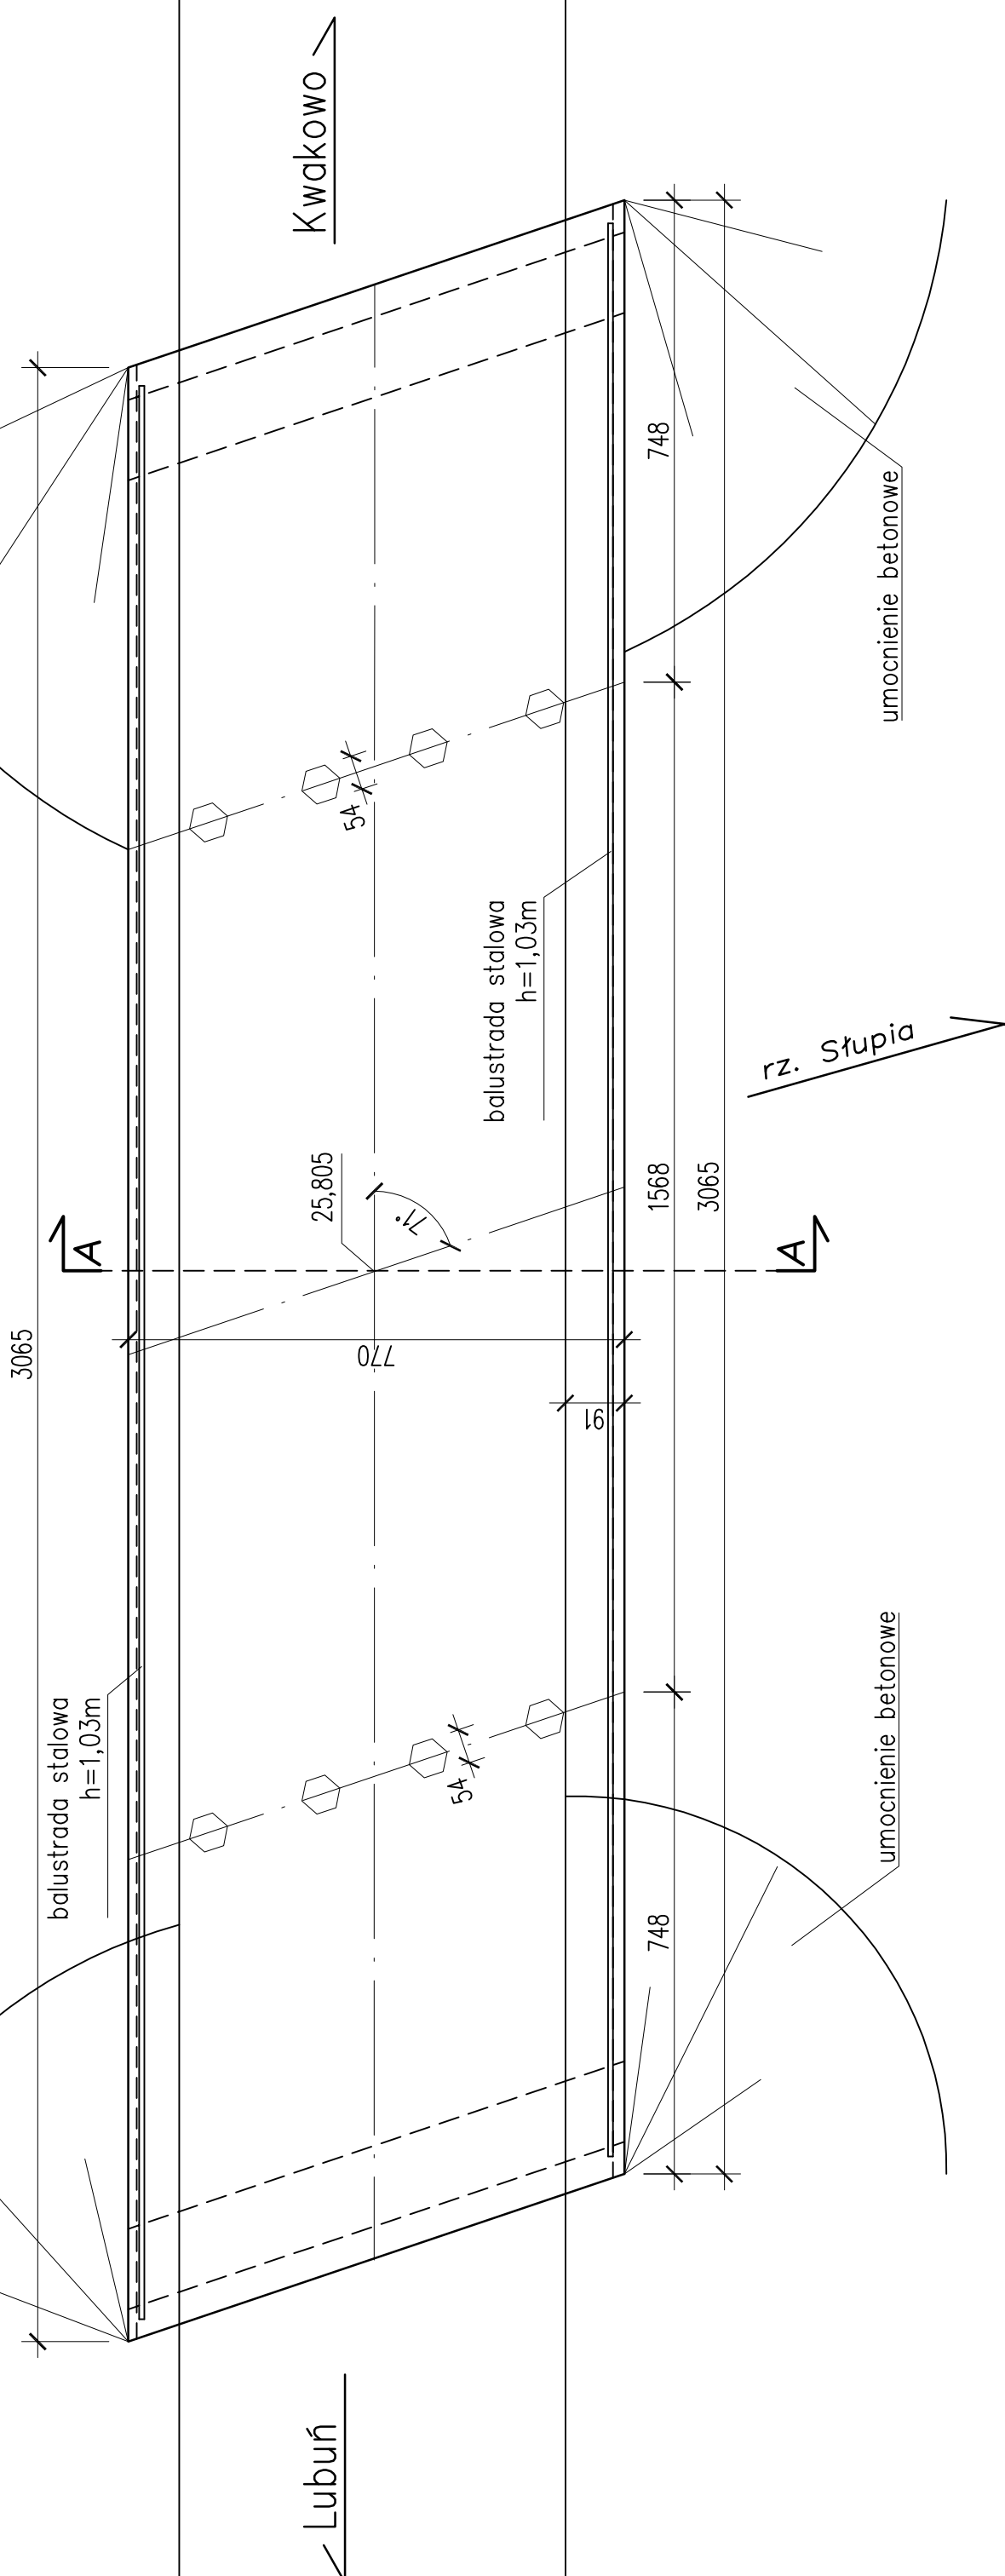

◀ Lubuń

Kwakowo ▶

rz. Stupia

BIURO PROJEKTOWE: - PROJEKTOWANIE, NADZORY I EKSPERTYZY ERYK WRÓŃSKI AL. WOJSCIA POLSKIEGO 80/39 65-762 Żelazna Góra, NIP 928-189-52-22, tel. 517 989 886, e-mail: eryk.wronski@gmail.com	INWESTOR: ZARZĄD DRÓG POWIATOWYCH W SŁUPSKU ul. Słoneczna 16a, 76-200 Słupsk	
	PROJEKTANT	mgr inż. Eryk Wroński
	SPRAWDZAJĄCY	mgr inż. Karol Kobiela
PROJEKT BUDOWALNY		
PRZEBUDOWA OBIEKTU MOSTOWEGO JNI 06240082 W CIĄGU DRUGI POWIATOWEJ NR 1170G W M. LUBUŃ (GMINA KOBYLNICA)		
NR UPRAWNIENI: LBS/0094/POOM/12	DATA:	20.12.2021
NR UPRAWNIENI: LBS/0003/POOM/11	DATA:	20.12.2021
Inwentaryzacja		SKALA: 1:100
		NR RYS: 7