


← Kwakowo

Lubuń →

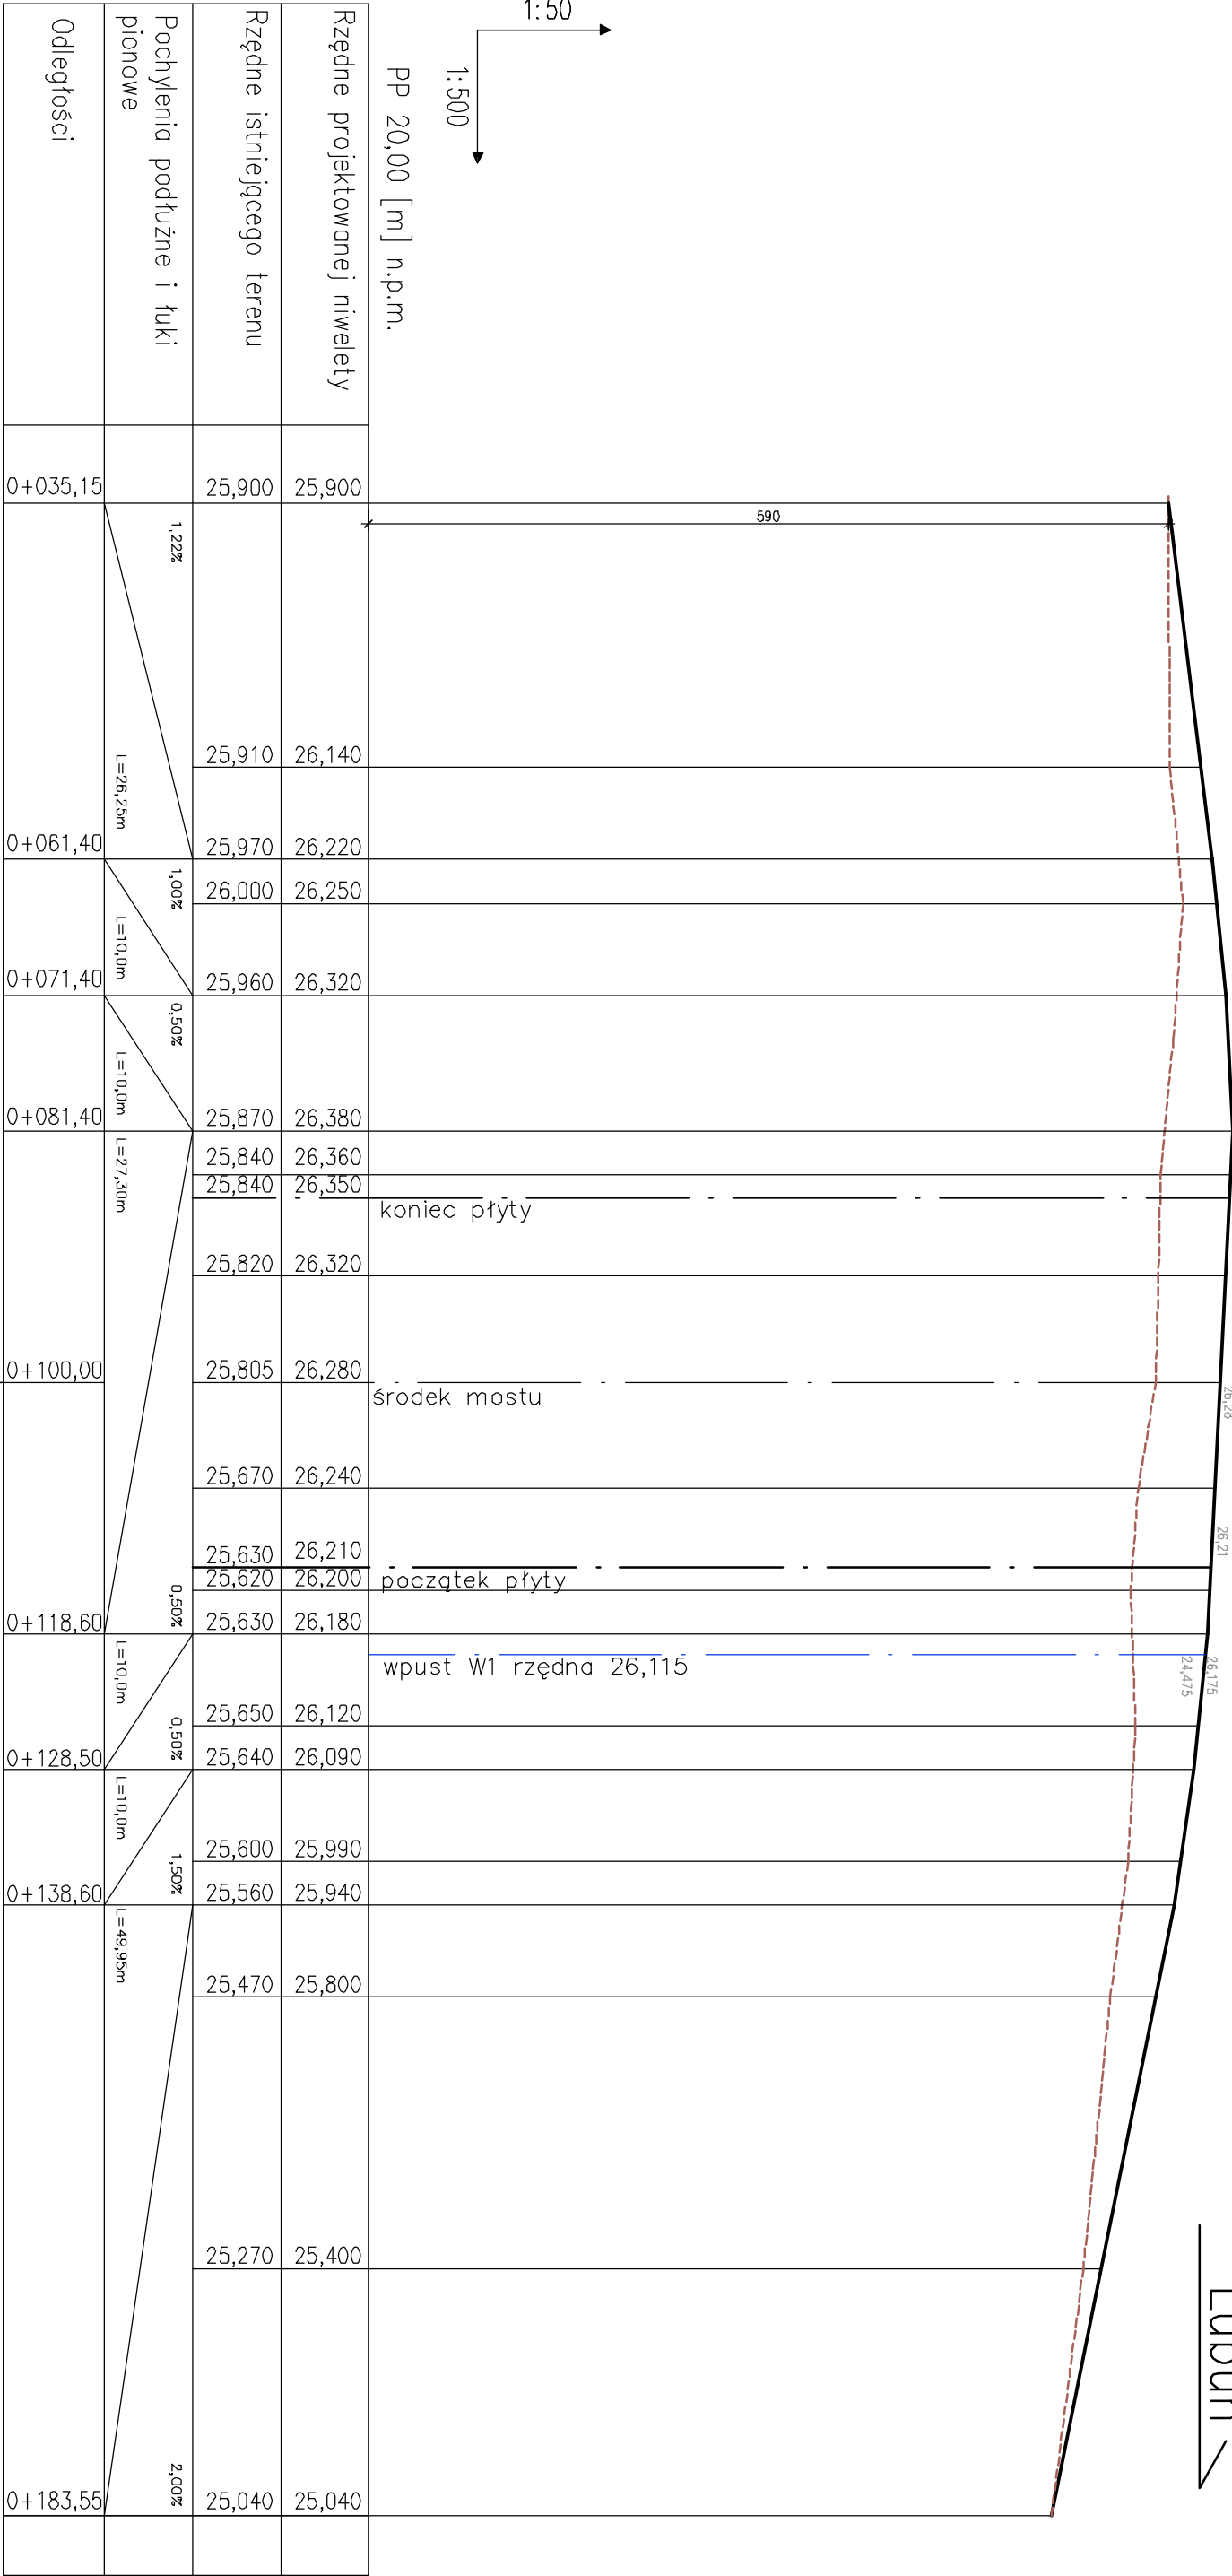

LEGENDA:

--- istniejący teren

— niweleta projektowana



BIURO PROJEKTOWE: **MOSTY I DROGI**  
- PROJEKTOWANIE, NADZORY I EKSPERTYZY  
ERYK WIRONSKI  
AL. WOLSKA POLSKIEGO 80/39, 65-702 Zielona Góra,  
NIP 928-188-52-22, tel. 5 17369986, e-mail: eryk.wironski@gmail.com

INWESTOR:  
ZARZĄD DRÓG POWIATOWYCH W ŚLUPSKU  
ul. Słoneczna 16a,  
76-200 Słupsk

**PROJEKT WYKONAWCZY**

**PRZEBUDOWA OBIEKTU MOSTOWEGO JN1 06240082 W  
CIĄGU DRogi POWIATOWEJ NR 1170G W M. LUBUŃ  
(GMINA KOBYLNICA)**

PROJEKTANT	mgr inż. Eryk Wironski	NR UPRAWNIEN:	LBS/0094/P.OO.M/12	PODPIS:	20.12.2021
SPRAWDZAJĄCY	mgr inż. Karol Kobiela	NR UPRAWNIEN:	LBS/0009/P.OO.M/11	PODPIS:	20.12.2021
Niweleta					SKALA: 1:50/500
					NR RYS: <b>13</b>