



- UWAGA SCHODY!!!
1. Wykonać z betonu min C20/25
 2. Stopnie obramowane obustronnie obrzeżem betonowym.
 3. Schody zabezpieczone jednostronnie balustradą
 4. Długość L przyjęta w obmiarach

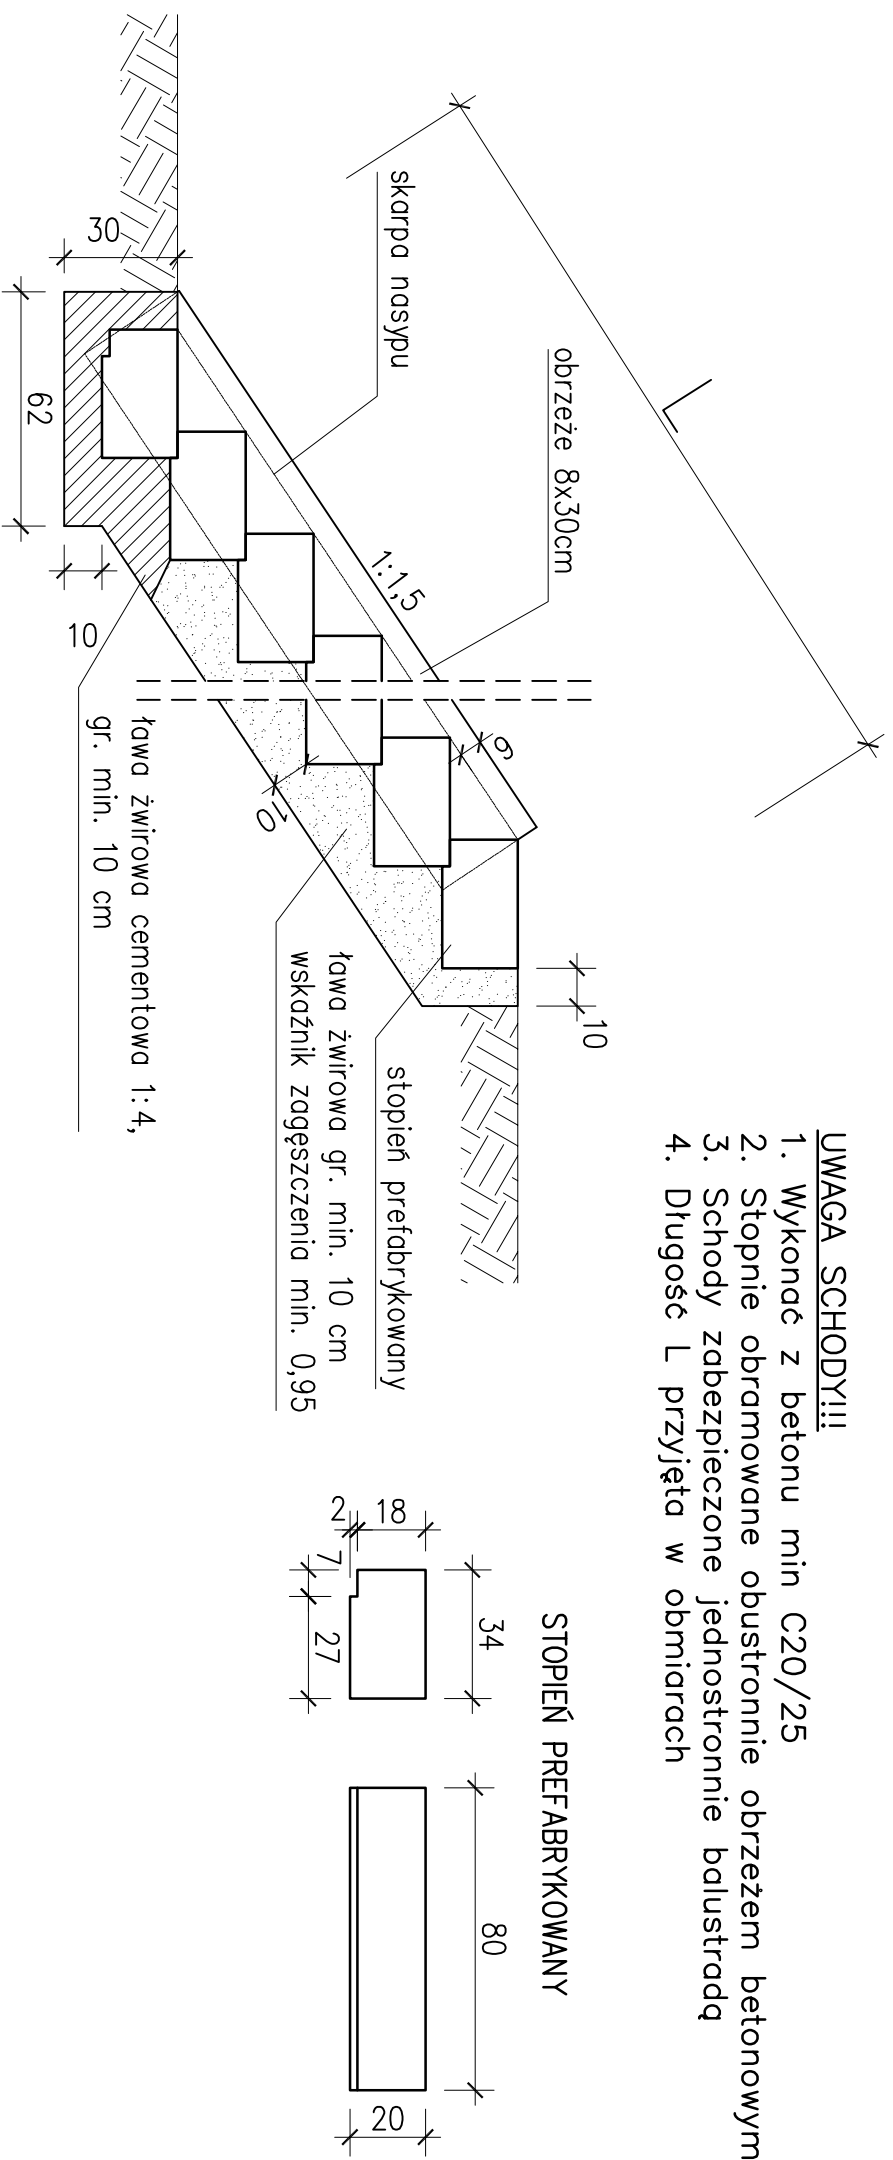

UWAGA BALUSTRADA!!

1. Stupki balustrady maksymalnie co 2,0m w fundamencie,
2. Balustrada zabezpieczona przez ocynkowanie ogniowe, uzupełnione powłoką malarską, odcinki w fundamencie bez powłoki,
3. balustrada usytuowana po prawej stronie schodzącego

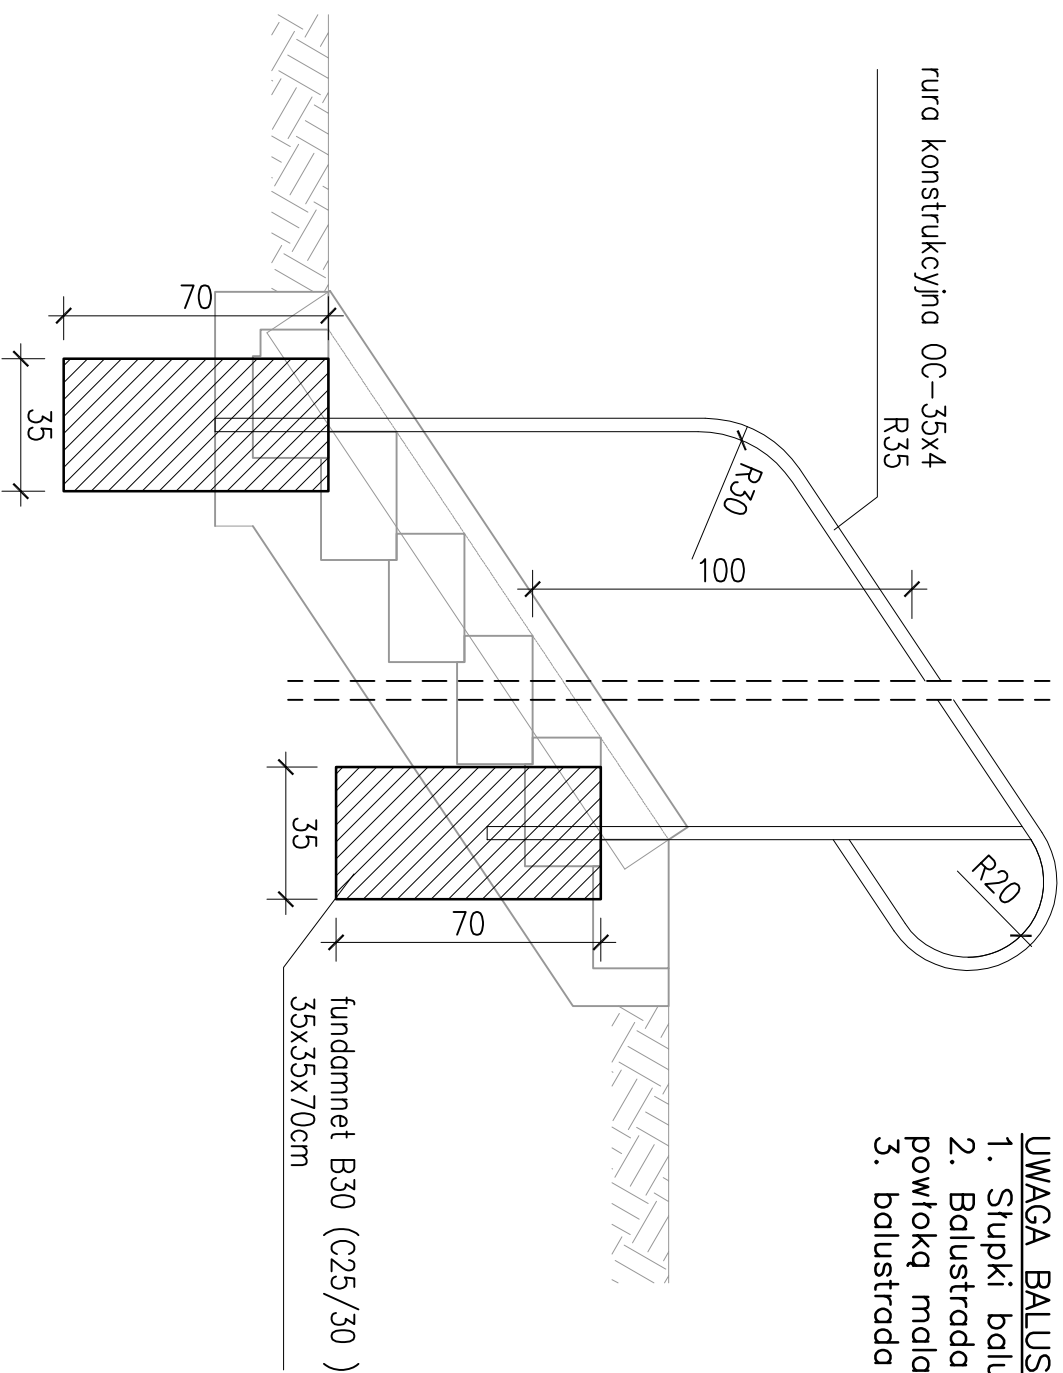

BIURO PROJEKTOWE: MOSTY I DROGI				INWESTOR:	
- PROJEKTOWANIE, NADZORY I EKSPERTYZY				ZARZĄD DRÓG POWIATOWYCH W SŁUPSKU	
ERYK WRONSKI				ul. Słoneczna 16e,	
AL. WOJSKA POLSKIEGO 80/39, 65-762 Żabłowa Góra,				76-200 Słupsk	
NIP 928-189-52-22, tel. 517369866, e-mail: eryk.wronski@gmail.com					
PROJEKT WYKONAWCZY					
PRZEBUDOWA OBIEKTU MOSTOWEGO JINI 06240082 W CIAGU DROGI POWIATOWEJ NR 1170G W M. LUBUŃ (GMINA KOBYLNICA)					
PROJEKTANT		mgr inż. Eryk Wronski	NR UPRAWNIENIE: LBS/0094/POOM/12	PODPIS:	DATA: 20.12.2021
BRANŻA: MOSTOWA					
SPRAWDZAJĄCY		mgr inż. Karol Kobiela	NR UPRAWNIENIE: LBS/0003/POOM/11	PODPIS:	DATA: 20.12.2021
Schody skarpowe				SKALA:	
				1:20	
		NR RYS:		14	