


PRZEKRÓJ DROGOWY W KM 0+200,05

SCHEMAT WYLOTU
skala 1:50

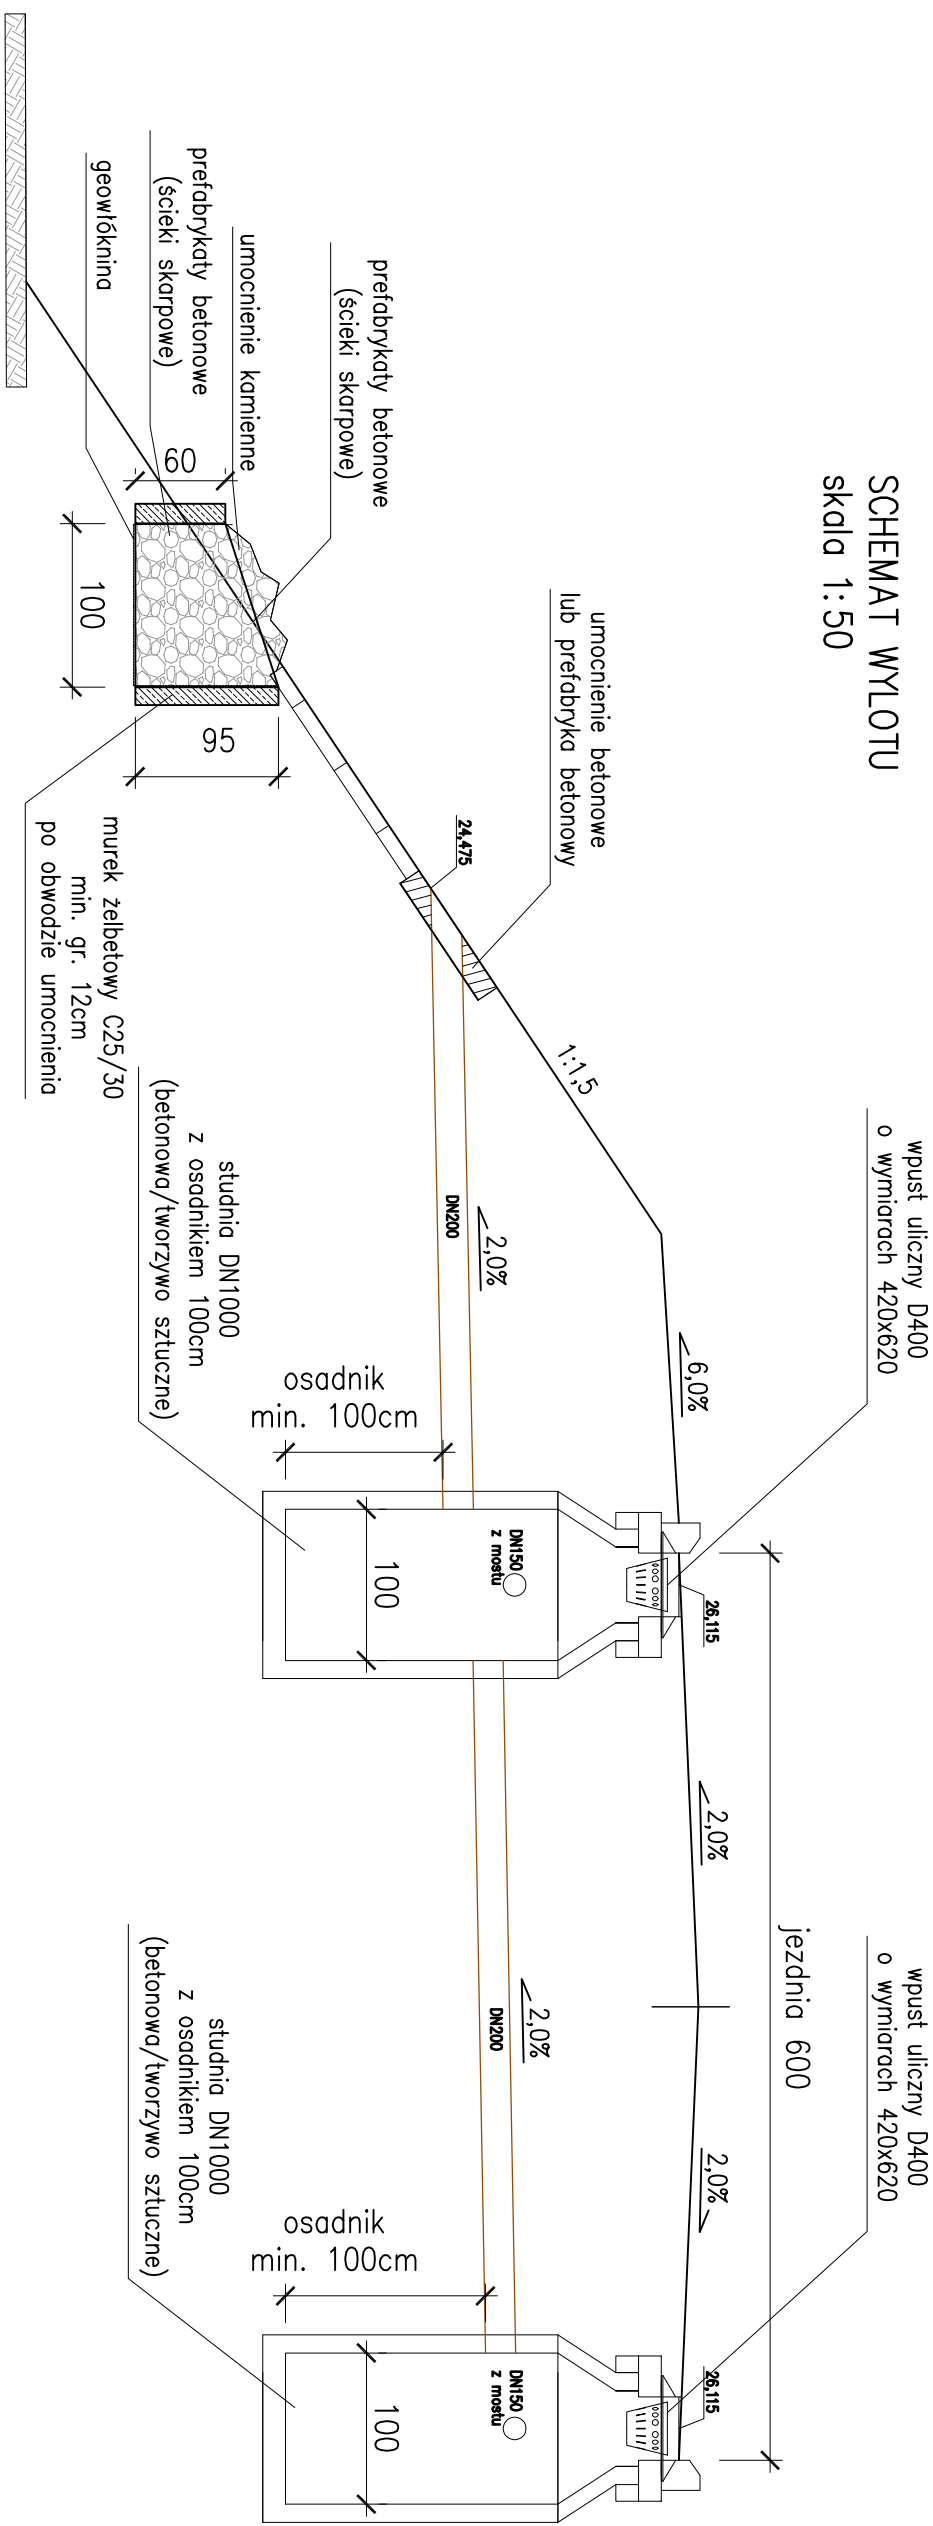

BiuRO PROJEKTOWE: MOSTY I DROGI		INWESTOR:	
- PROJEKTOWANIE, NADZORY I EKSPERTYZY ERYK WROŃSKI AL. WOJŚKA POLSKIEGO 80/39, 65-762 Zielona Góra, NIP: 928-189-52-22, tel. 517369896, e-mail: eryk.wronski@gmail.com		ZARZĄD DRÓG POWIATOWYCH W ŚLUPSKU ul. Słoneczna 16e, 76-200 Słupsk	
PROJEKT WYKONAWCZY			
PRZEBUDOWA OBIEKTU MOSTOWEGO JN1 06240082 W CIĄGU DRÓGI POWIATOWEJ NR 1170G W M. LUBUŃ (GMINA KOBYLNICA)			
PROJEKTANT	mgr inż. Eryk Wroński BRANŻA: MOSTOWA	NR UPRRAWNIENI:	PODPIS:
SPRAWDZAJĄCY	mgr inż. Karol Kobiela BRANŻA: MOSTOWA	NR UPRRAWNIENI:	PODPIS:
		DATA:	
Schemat wylotu odwodnienia		DATA:	
		NR RYS.: 16	