

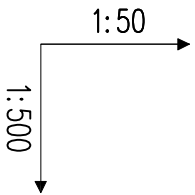


most
24,730 spód mostu

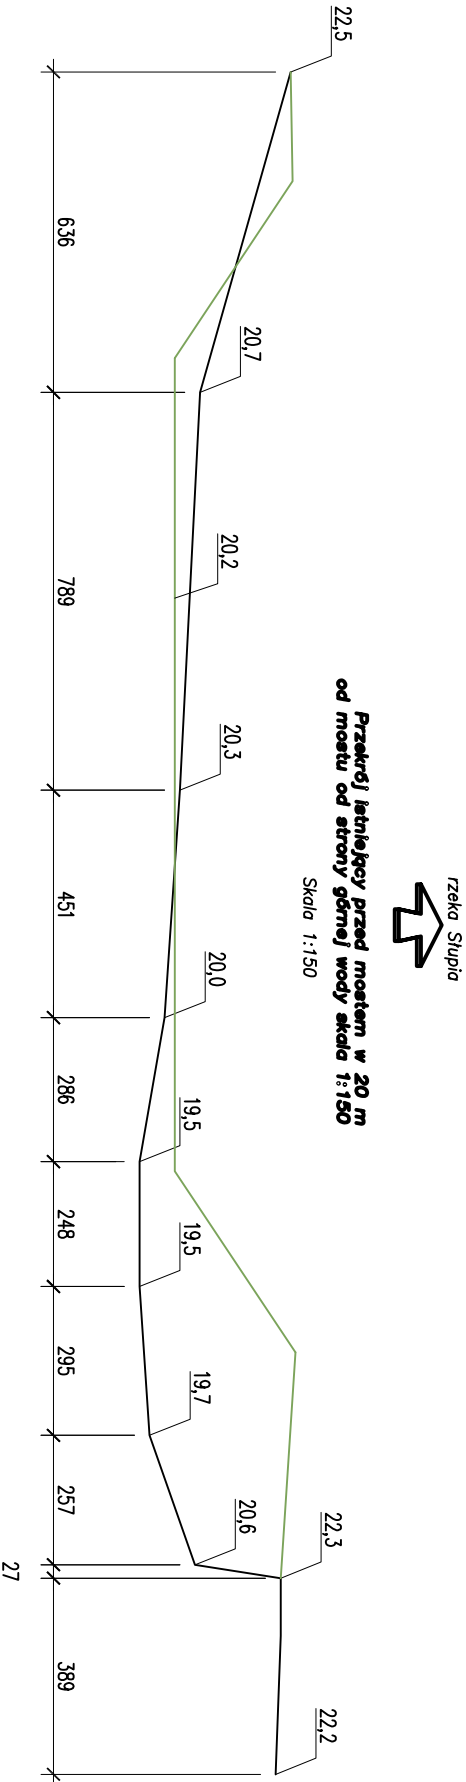

PP 18,00 [m] n.p.m.

Rzędne projektowanej niwelety					
Rzędne istniejącego terenu					
Pochylenia podłużne i łuki pionowe					
Odległości					

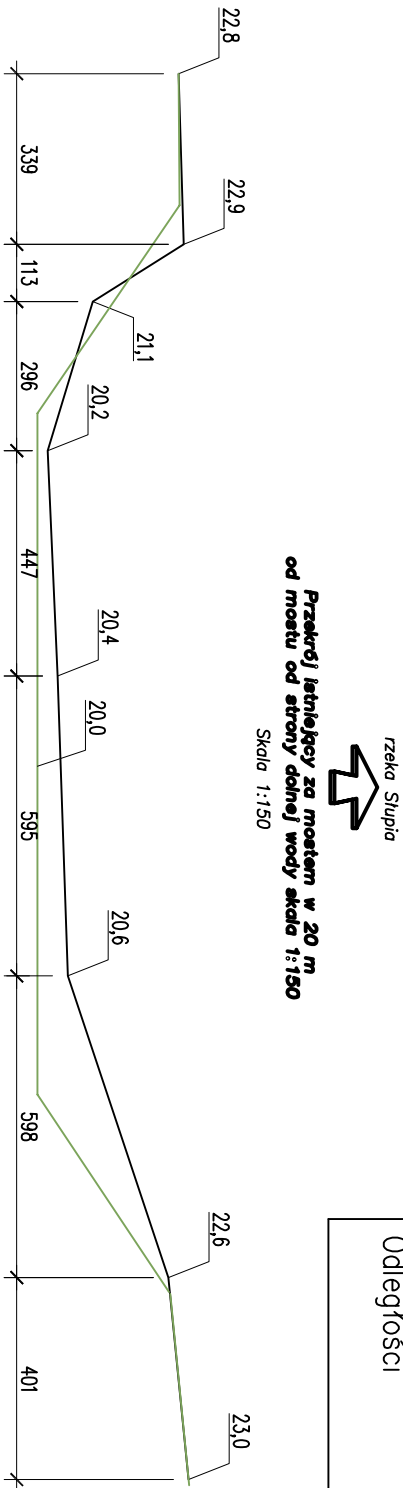

BIURO PROJEKTOWE: **MOSTY I DROGI**
- PROJEKTOWANIE, NADZORY I EKSPERTYZY
ERYK WROŃSKI
A.L. WOJSKA POLSKIEGO 80/39, 65-702 Ziębina Góra,
NIP 928-189-52-22, tel. 517369886, e-mail: eryk.wronski@gmail.com

INWESTOR:
ZARZĄD DRÓG POWIATOWYCH W SŁUPSKU
ul. Słoneczna 16e,
76-200 Słupsk

PROJEKT WYKONAWCZY

PRZEBUDOWA OBIEKTU MOSTOWEGO JN1 06240082 W
CIĄGU DROGI POWIATOWEJ NR 1170G W M. LUBUŃ
(GMINA KOBYLNICA)

PROJEKTANT	mgr inż. Eryk Wroński	NR UPRAWNIENI:	PODPIS:	DATA:
	BRANŻA: MOSTOWA	LBS/0094/PODM/12		20.12.2021
SPRAWDZAJĄCY	mgr inż. Karol Kobiela	NR UPRAWNIENI:	PODPIS:	
	BRANŻA: MOSTOWA	LBS/0003/PODM/11		20.12.2021

Profile rzeczne

SKALA:
1:150
NR RYS: **17**