


Lubun

WIDOK Z BOKU

3065


Kwakowo

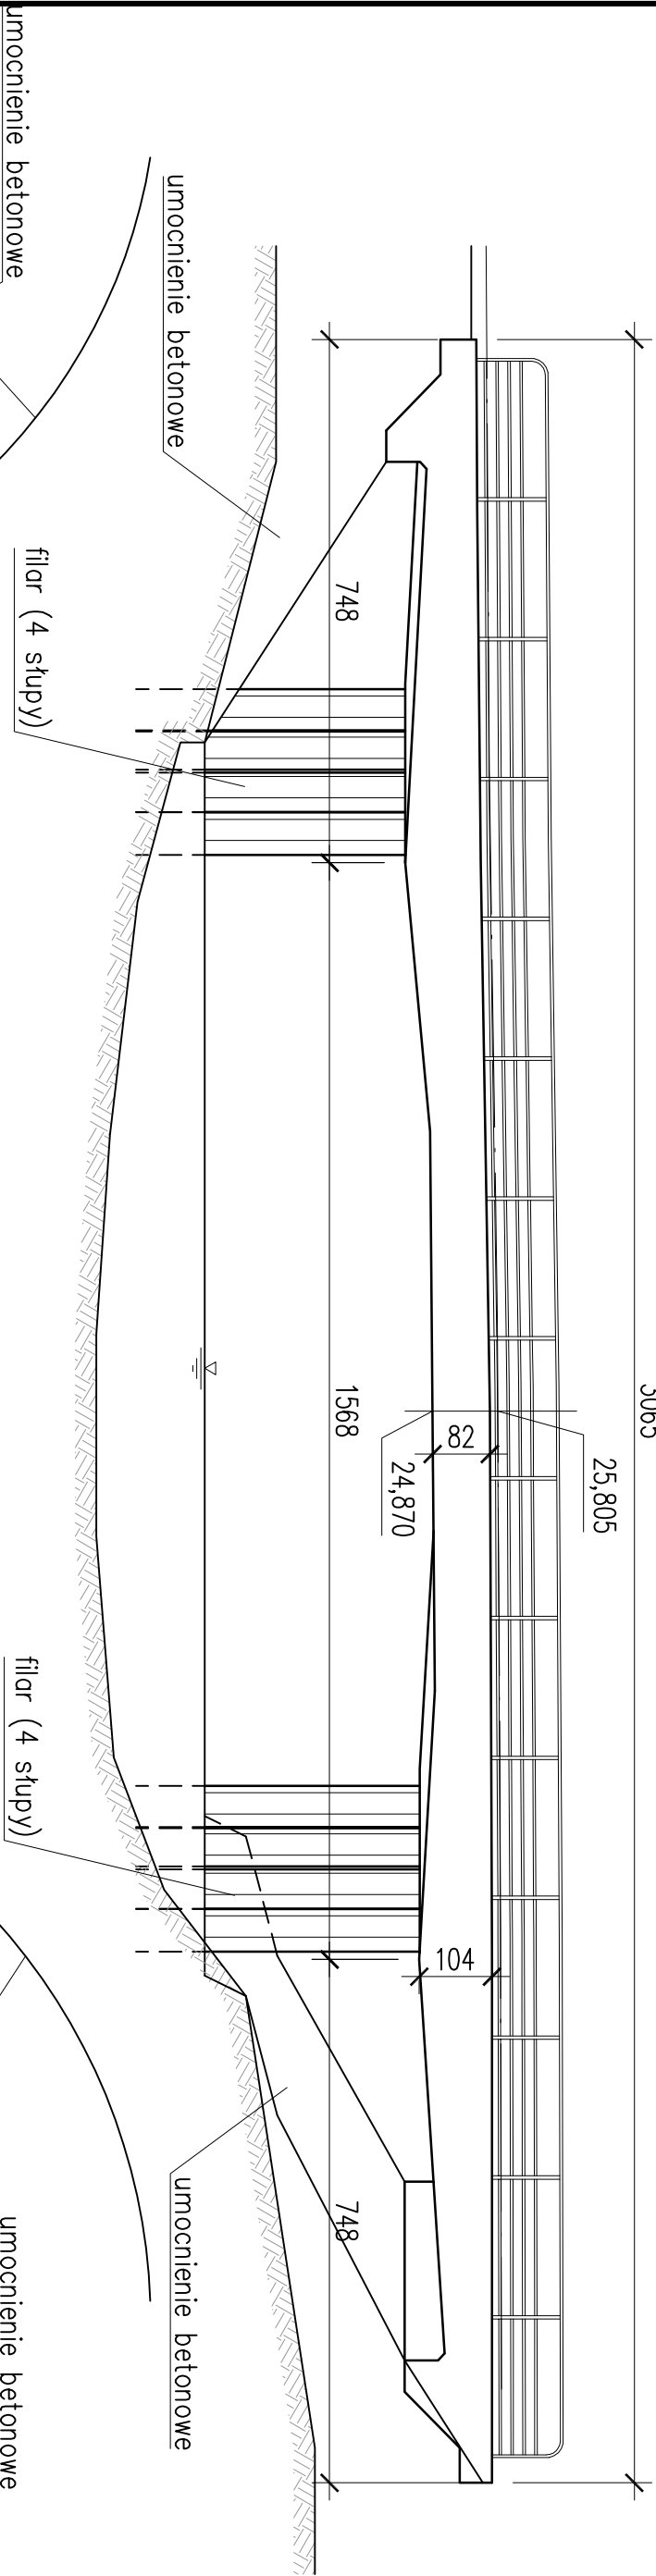

WIDOK Z GÓRY

3065


Kwakowo

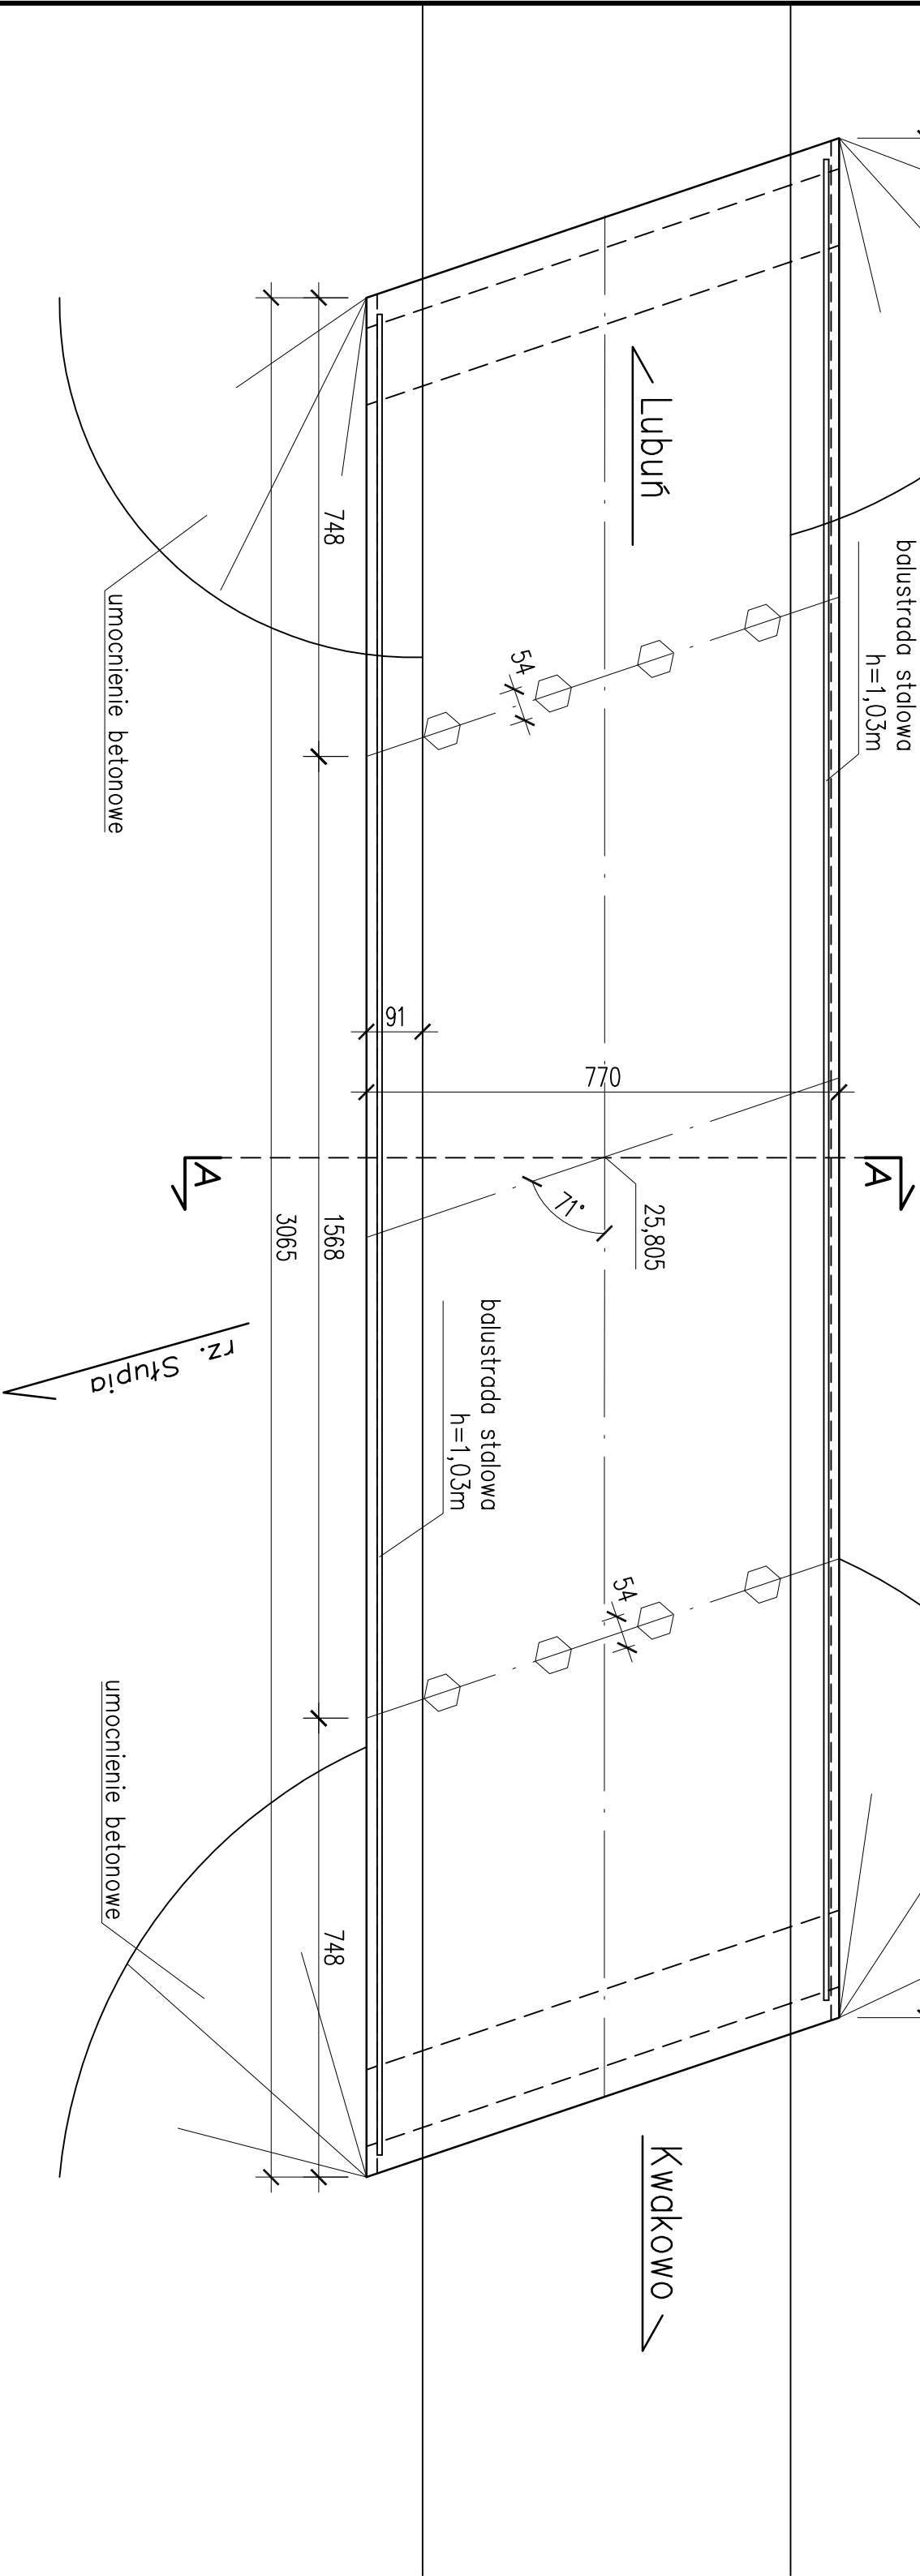

PRZEMIANOWA POPRZECZNY A-A

Lubun

Kwakowo

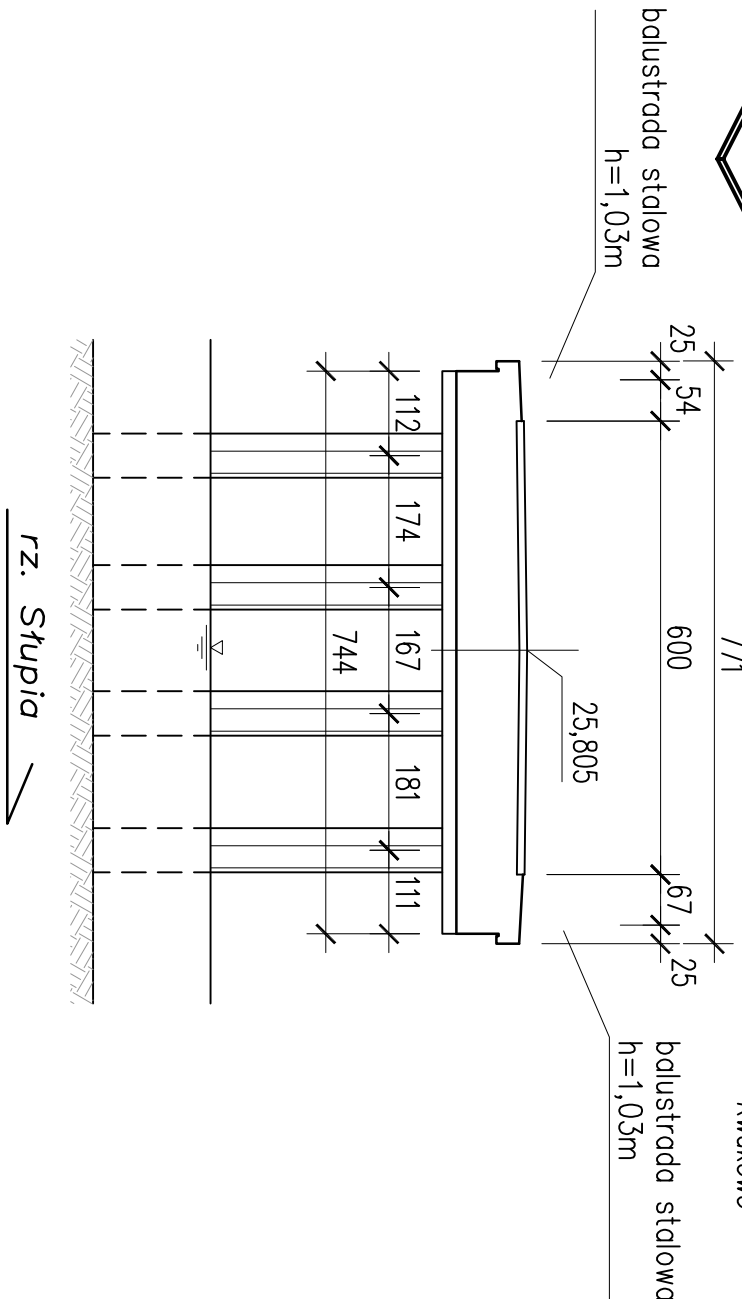

BIURO PROJEKTOWE: MOSTY I DROGI				INWESTOR:	
- PROJEKTOWANIE, NADZORY I EKSPERTYZY				ZARZĄD DRÓG POWIATOWYCH W SŁUPSKU	
ERYK WRONSKI				ul. Słoneczna 16a,	
AL. WOJSKA POLSKIEGO 80/39, 65-762 Zabłotna Góra,				76-200 Słupsk	
NIP 928-189-52-22, tel. 517289886, e-mail: eryk.wronski@gmail.com					
PROJEKT WYKONAWCZY					
PRZEBUDOWA OBIEKTU MOSTOWEGO JN1 06240082 W					
CIĄGU DROGI POWIATOWEJ NR 1170G W M. LUBUN					
(GMINA KOBYLNICA)					
PROJEKTANT	mgr inż. Eryk Wronski	NR UPRAWNIENIE:	PODPIS:		
	BRANŻA: MOSTOWA		DATA: 20.12.2021		
SPRAWDZAJĄCY	mgr inż. Karol Kobiela	NR UPRAWNIENIE:	PODPIS:		
	BRANŻA: MOSTOWA		DATA: 20.12.2021		
Inwentaryzacja		SKALA:		NR RYS:	
		1:100		18	