LEGENDA:

- nawierzchnia jezdni - beton asfaltowy
- chodnik - kostka betonowa "8"
- zjazdy - kostka betonowa "8"
- zieleń
- skrzyżowania - kostka betonowa "8"
- krwężnik betonowy 15x30 h12cm
- krwężnik betonowy 15x30 h2cm
- krwężnik najazdowy 15x22
- opornik betonowy 12x25
- obrzeże betonowe 8x30

LEGENDA B. SANITARNA:

- rura PCV klasy SN ze ścianką litą, średnica 400
- rura PCV klasy SN ze ścianką litą, średnica 150
- studnia ślepa z kręgów betonowych D1000
- studnia rewizyjna PCV min. 400mm z rurą teleskopową
- wpust uliczny, krawężnikowy

MAPA DO CELÓW PROJEKTOWYCH
skala 1:500

woj. pomorskie
gm. Dębnica Kaszubska
obr. Dębnica Kaszubska
[221203_2.0003]
dz. 521, 533/2, 533/3, 533/4, 641 – ul. Kościelna
ID: 66401.3482.2019

Sporządzona dnia 18.11.2019 przez:
Biuro Geodezji i Obrotu Nieruchomościami
"GEO-NIERUCHOMOŚCI"
Mariusz Czekała
upr. nr 16751
ul. Mickiewicza 48/1, 76-200 Słupsk
tel. 59 842 39 99

Mapa aktualna na dzień: 14.11.2019
Zakres aktualizacji:

Układ współrzędnych 2000 strefa 6/18
Układ odniesienia wysokości Kronsztadt 1986
Mapa sporządzono bez ustalenia służebności gruntowych ujawnionych w księgach wieczystych.
Wszystkie mapy znajdują się pomiem chronione przed zniszczeniem
punkty osnowy geodezyjnej nr: 6.221.14-2005.
Granice działek wprowadzono na podstawie elektronicznej mapy ewidencji gruntów i budynków
pozyskanej z Wydziału Geodezji i Kartografii Starostwa Powiatowego w Słupsku.

Legenda:

żywopłot

drzewo liściaste niepomierzone
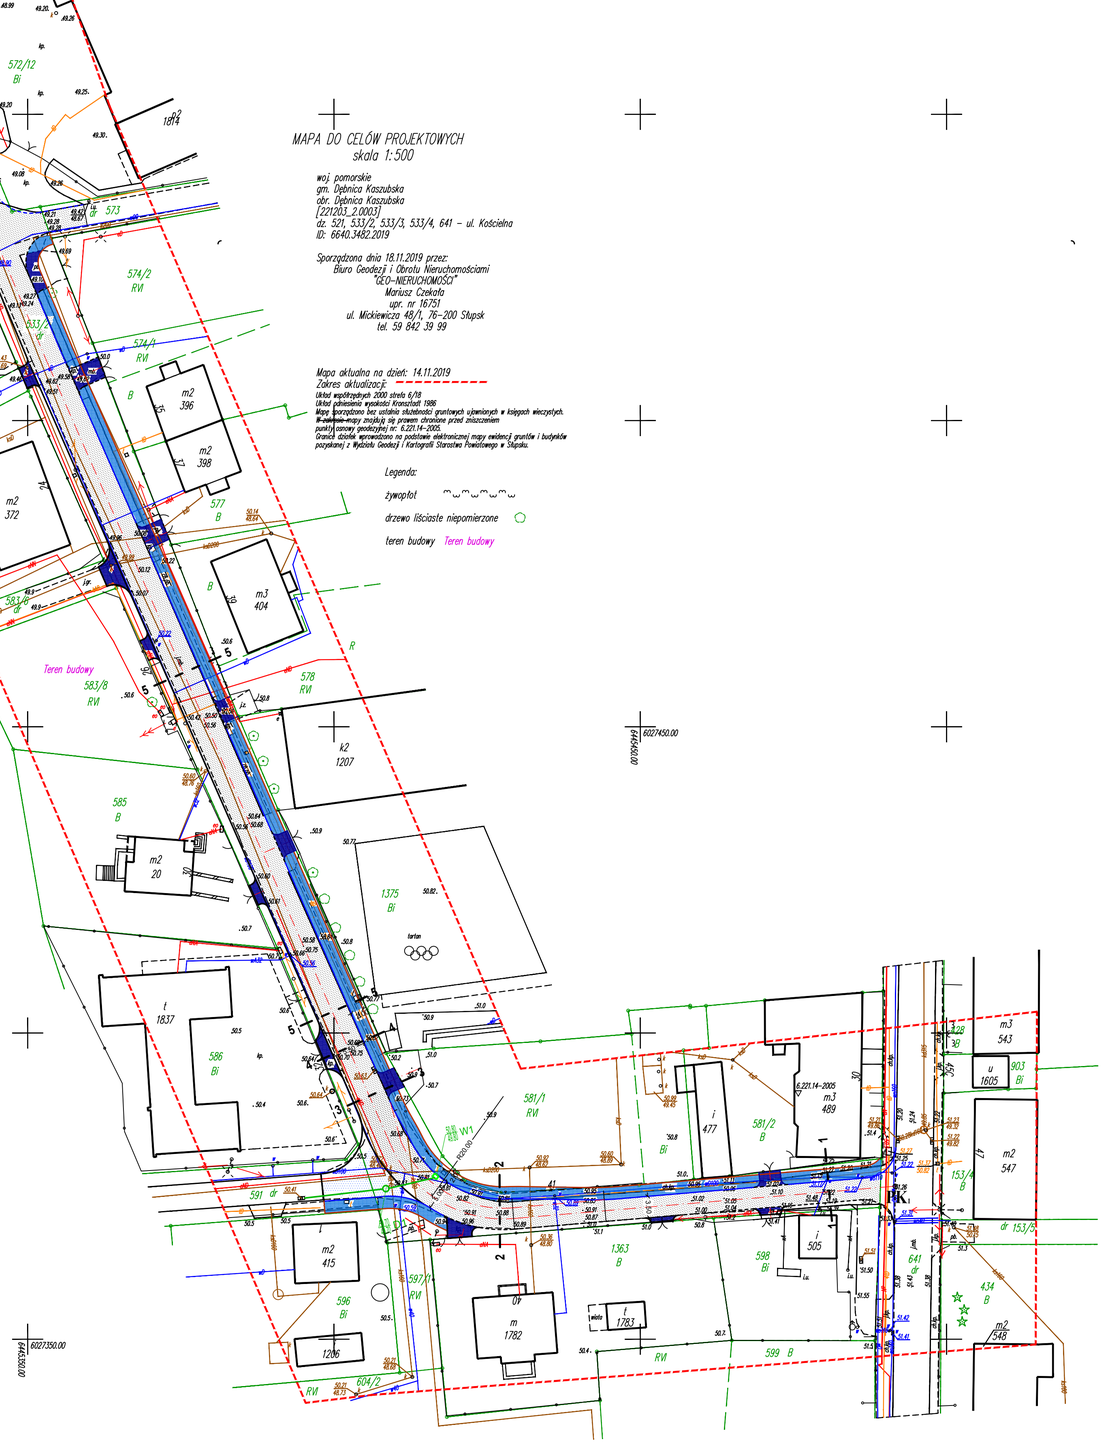
teren budowy Teren budowy