



# Przekrój konstrukcyjny C - C

Skala 1:50

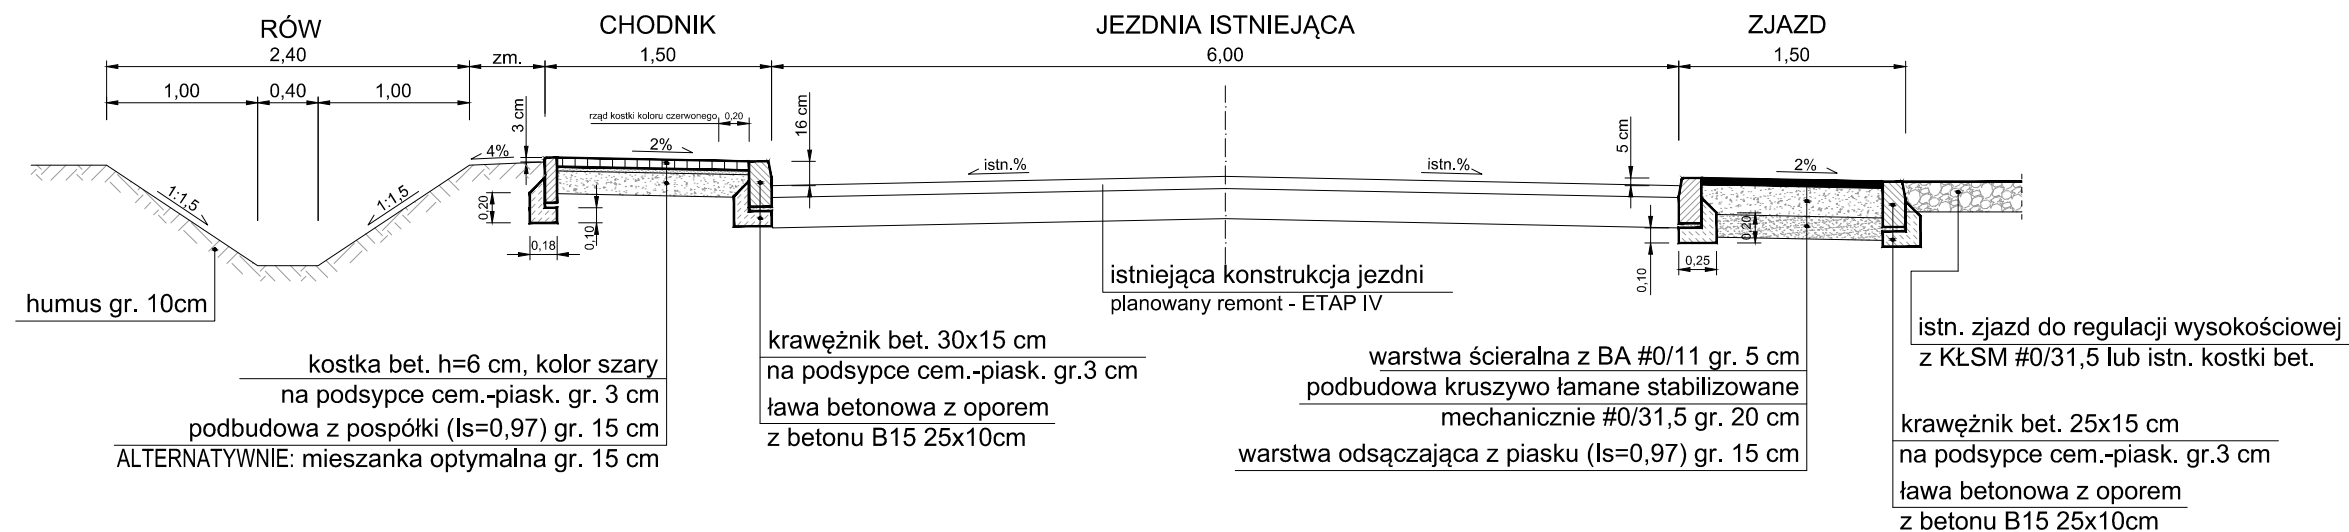

# Przekrój konstrukcyjny D - D

Skala 1:50

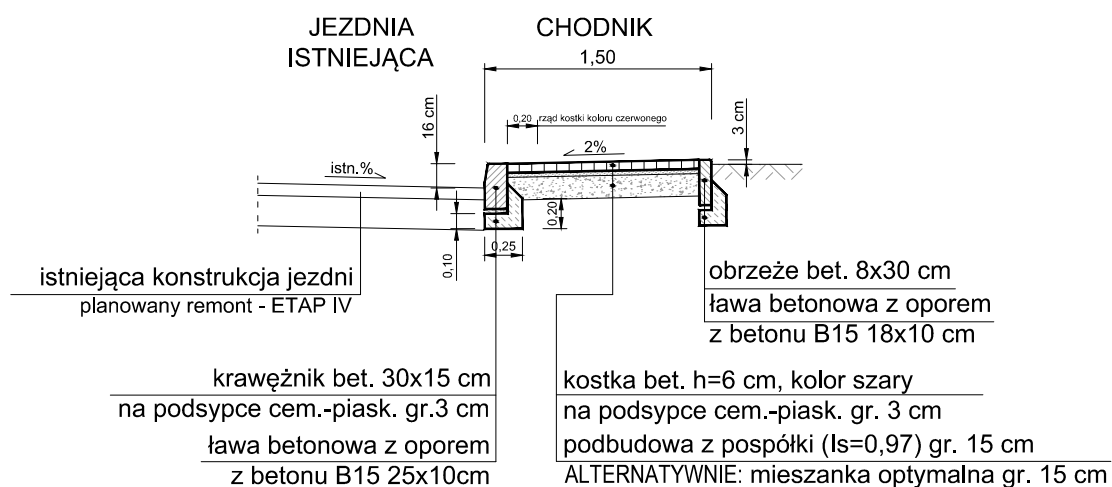

**AMW**  
BIURO PROJEKTÓW

mgr inż. Anna Wąchnicka  
ul. Krzywa 48, 76-200 Słupsk  
tel. kom.: 0 510 26 56 23  
e-mail: amw.projektowanie@gmail.com

INWESTYCJA:

Budowa ścieżki rowerowej i remont ul. Grodzkiej w Bierkowie, Gmina Słupsk. ETAP I - Remont i budowa chodnika wzdłuż ul. Grodzkiej (dz. nr 209dr, 210dr)

INWESTOR:

Gmina Słupsk  
Ul. Sportowa 34, 76-200 Słupsk

FAZA:

PROJEKT BUDOWLANY

TYTUŁ RYSUNKU:

PRZEKROJE KONSTRUKCYJNE

BRANŻA:

DROGOWA

SKALA:

1:50

PROJEKTANT:

mgr inż. Marcin Wąchnicki  
upr. nr ZAP/0040/POOD/08

PODPIS:

OPRACOWAŁ:

inż. Jarosław Kawka

PODPIS:

DATA:

LISTOPAD 2012

NR RYSUNKU:

3