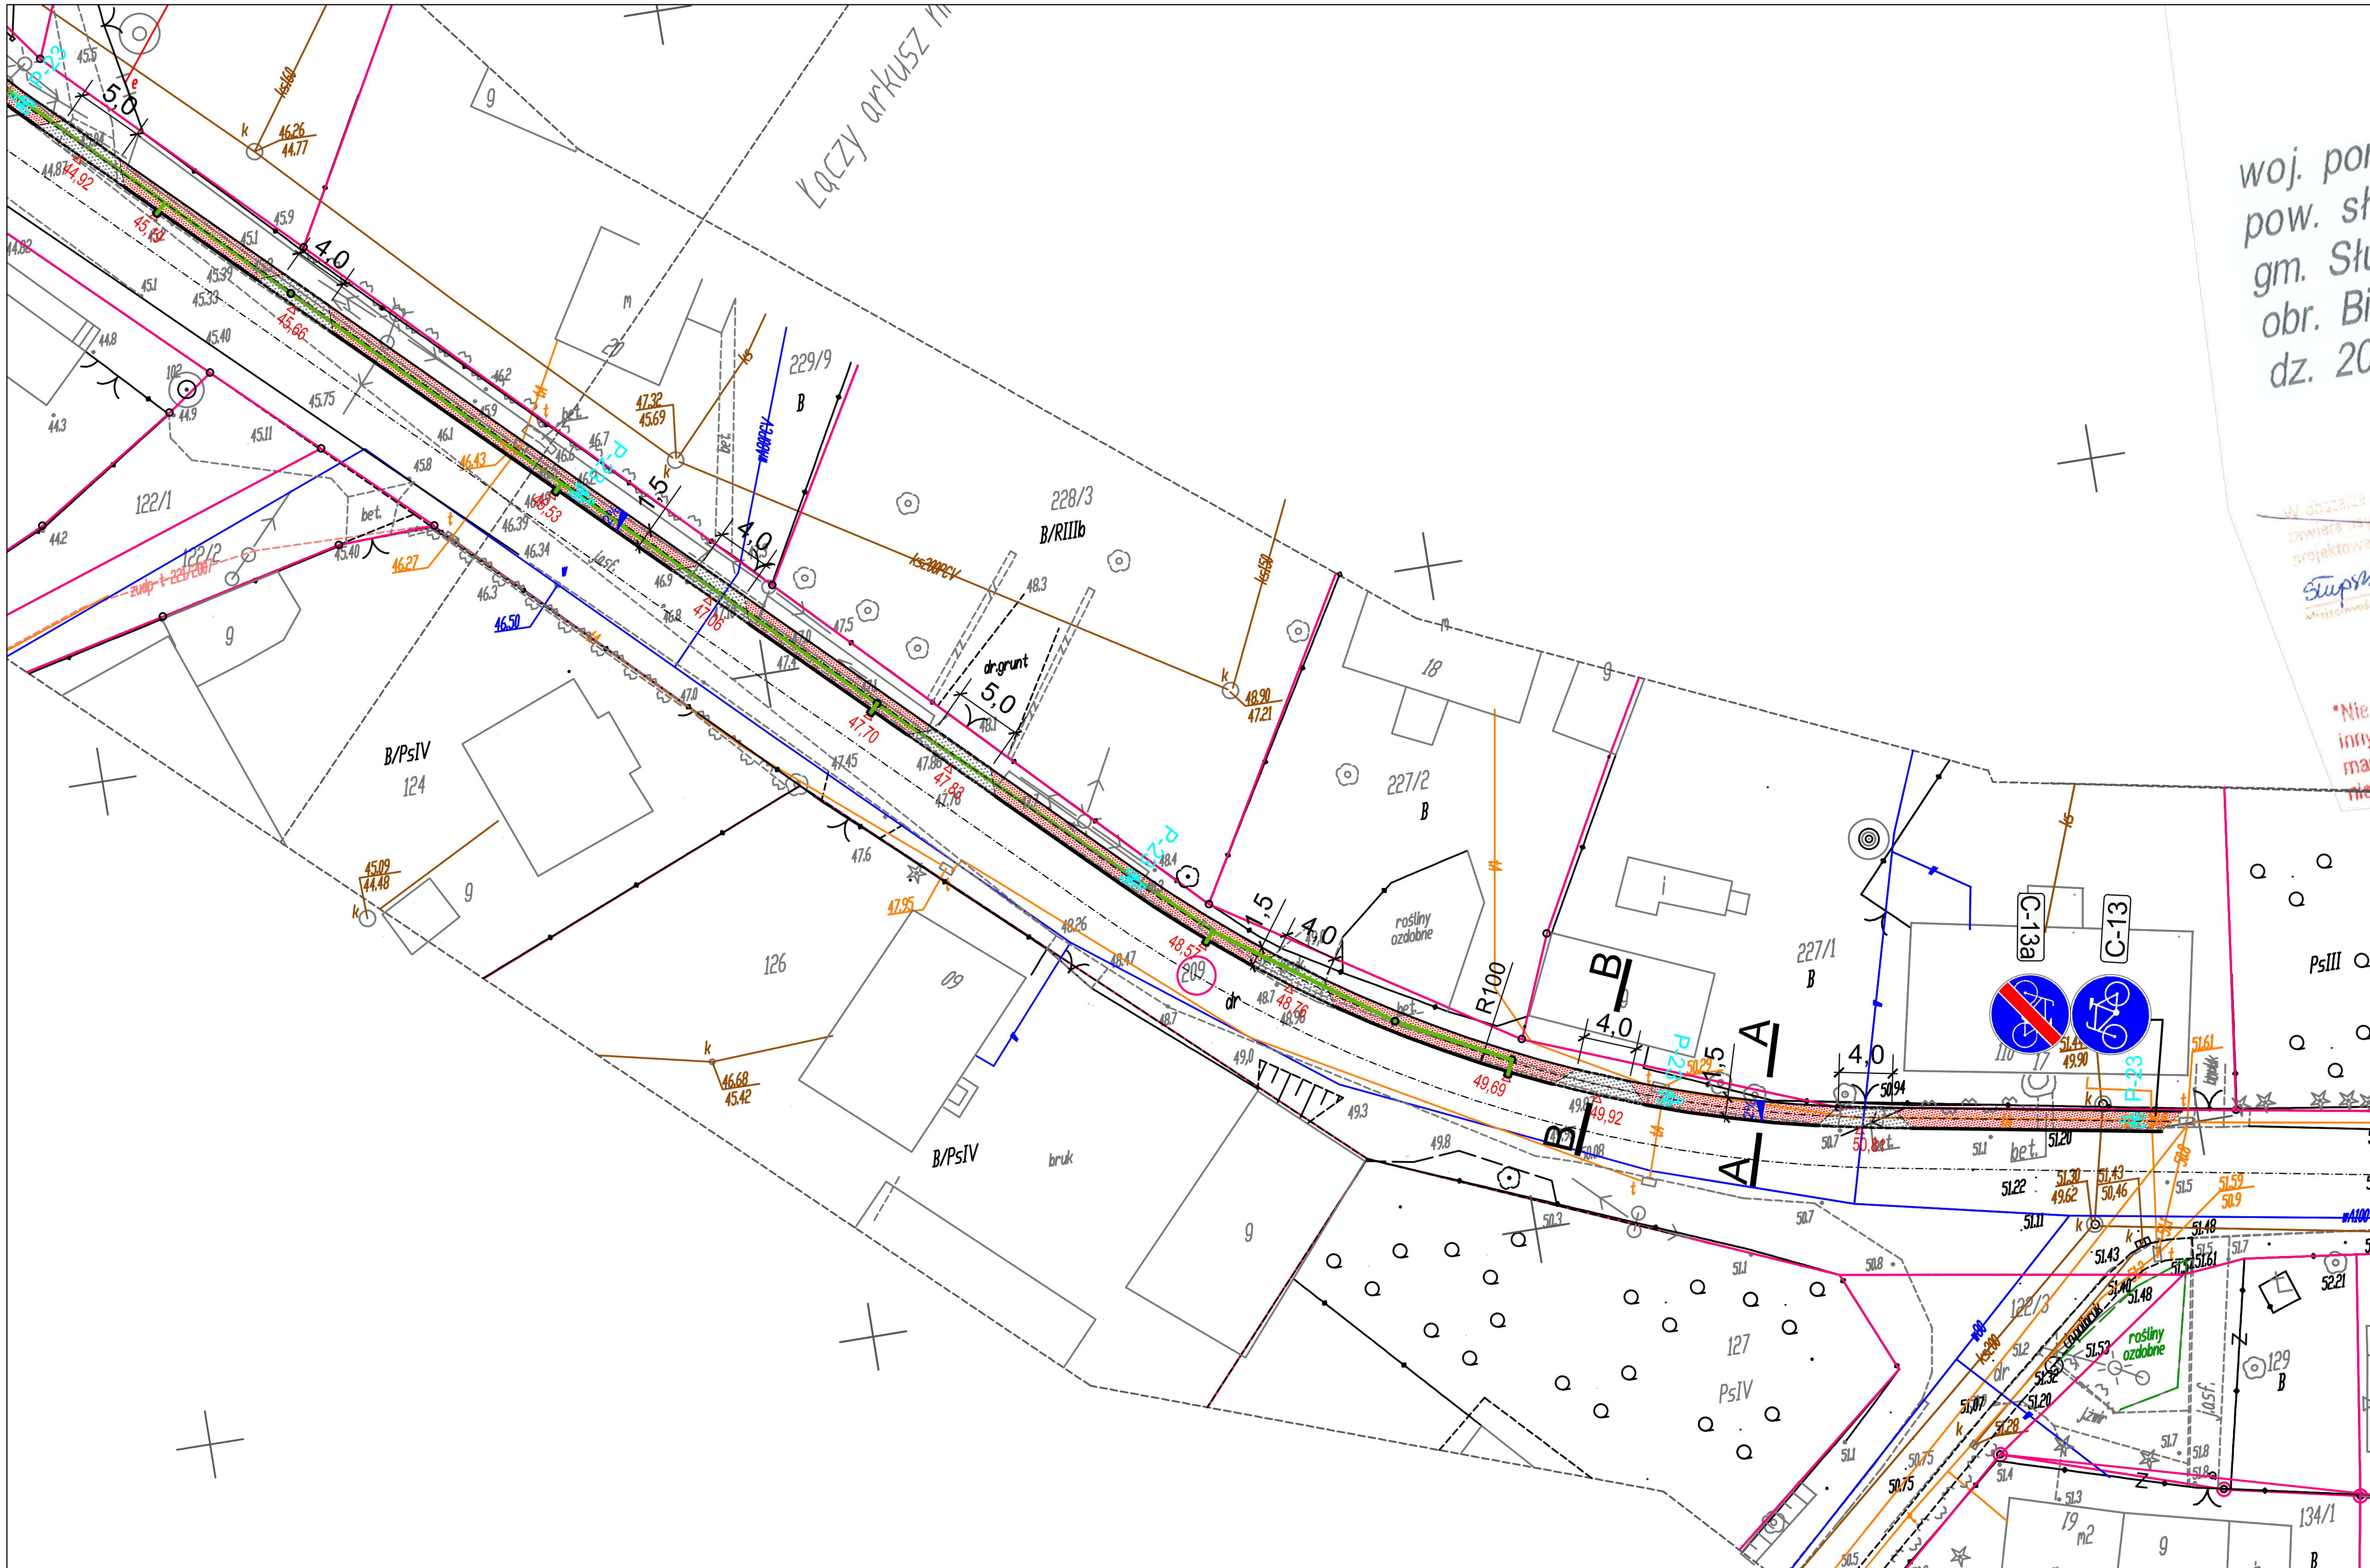

LEGENDA:

	PROJ. ŚCIEŻKA ROWEROWA NAWIERZCHNIA Z BETONU ASFALTOWEGO
	PROJ. ZJAZD NAWIERZCHNIA Z BETONU ASFALTOWEGO
	PROJ. CHODNIK NAWIERZCHNIA Z KOSTKI BET. h=6cm, KOLOR SZARY
	PROJ. ZIELEŃ
	PROJ. RÓW DROGOWY
	PROJ. MUREK OPOROWY GAZONY 60x40x25 cm, KOLOR SZARY
	PROJ. KRAWĘŻNIK BET. 30x15 cm, wystający
	PROJ. KRAWĘŻNIK BET. 25x15 cm, obniżony
	PROJ. OBRZEŻE BET. 30x8 cm
	DRZEWO DO WYCINKI
51,03	RZĘDNE PROJEKTOWANE
A	PRZEKROJE KONSTRUKCYJNE
	GRANICE DZIAŁEK
	PROJ. BET. STUDNIA REWIZYJNA Ø1200
	PROJ. PRZEPUST DWUWARSTWOWY Z PP Ø300
	PROJ. PRZYKANALIK Z PCV Ø160
	PROJ. WPUST
2%	PROJ. SPADKI POPRZECZNE
	PROJ. OZNAKOWANIE POZIOME
C-13	PROJ. OZNAKOWANIE PIONOWE

AMW BIURO PROJEKTÓW
mgr inż. Anna Wąchnicka
ul. Krzywa 48, 76-200 Słupsk
tel. kom.: 0 510 26 56 23
e-mail: amw.projektowanie@gmail.com

INWESTYCJA:	
Budowa ścieżki rowerowej i remont ul. Grodzkiej w Bierkowie, Gmina Słupsk. ETAP II - Budowa ścieżki rowerowej (dz. nr 209dr, 234, 240dr, 247dr)	
INWESTOR:	
Gmina Słupsk Ul. Sportowa 34, 76-200 Słupsk	
FAZA:	
PROJEKT BUDOWLANY	
TYTUŁ RYSUNKU:	
PLAN SYTUACYJNO - WYSOKOŚCIOWY	
BRANŻA:	SKALA:
DROGOWA	1:500
PROJEKTANT:	PODPIS:
mgr inż. Marcin Wąchnicki upr. nr ZAP/0040/POOD/08	
OPRACOWAŁ:	PODPIS:
inż. Jarosław Kawka	
DATA:	NR RYSUNKU:
LISTOPAD 2012	2